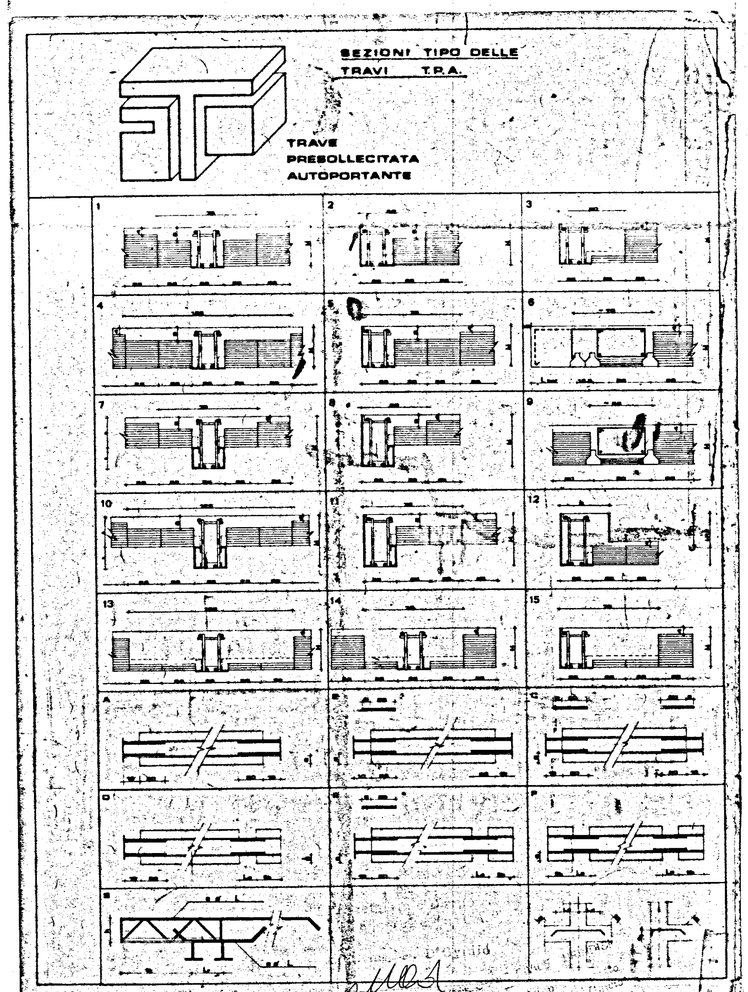

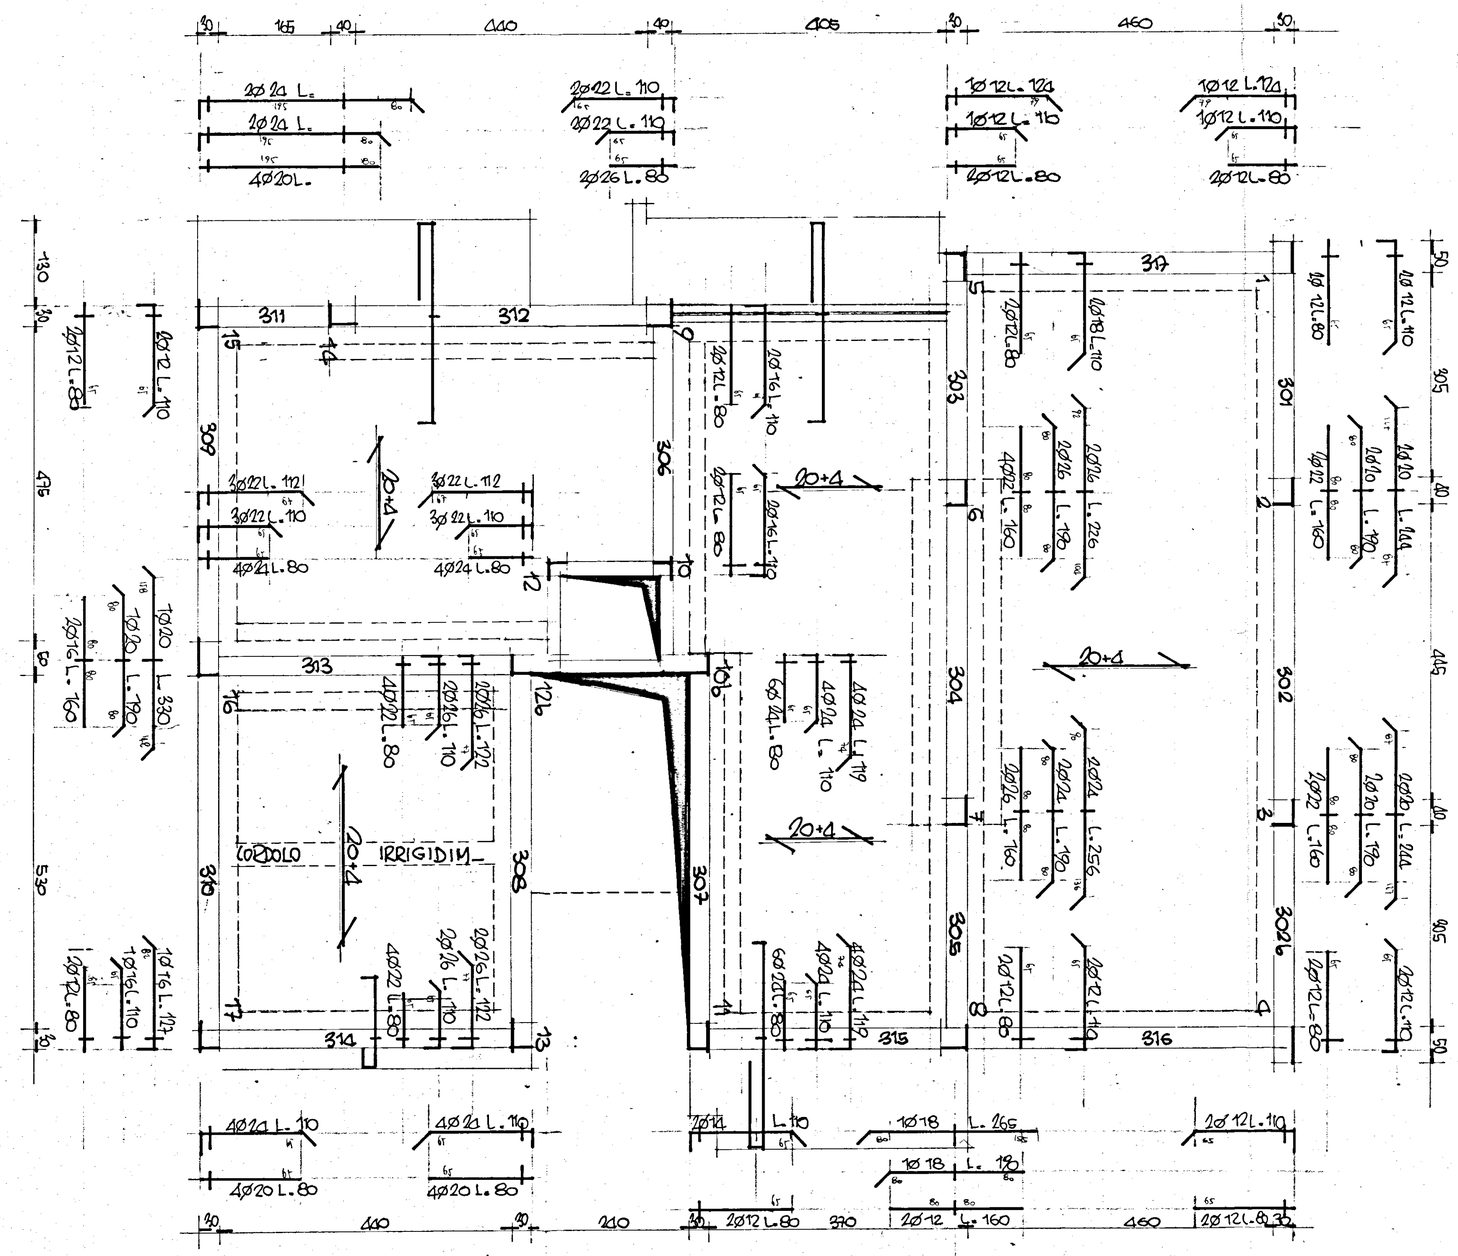

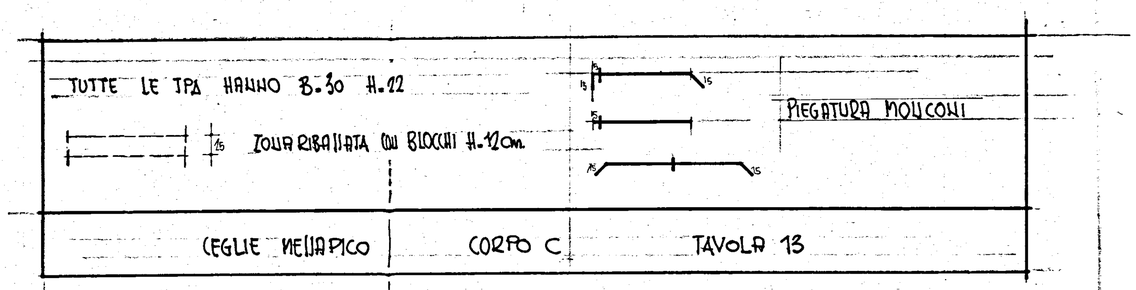

EDICOM Srl - CEGLIE MESAPICO lotto 3°

SCALA 1:50

OPERA CIVILE ABITAZIONE

DATA 29 SE

CONTR.

OGGETTO DEL DISEGNO ESECUTIVO FASE 200-400-500
CORPO "C"

TAV. N.

CEGLIE MESAPICO | CORPO C | TAVOLA 13