

Per copia conforme
24 MAR 1983
Brindisi, It.

IL COORDINATORE GENERALE
(Dist. Ing. Antonio LONZI)

APPROVATO CEC 11/11/81

ISTITUTO AUTONOMO CASE POPOLARI — BRINDISI —

LEGGE 5 AGOSTO 1978 N. 457 **PROGRAMMA STRAORDINARIO 2° VERT.**
TARANTO - INTERV. 001/85/1

PROGETTO PER LA COSTRUZIONE DI ALLOGGI POPOLARI
IN BRINDISI - QUARTIERE S. ELIA EST.


FABBRICATO N. 601 **ALLOGGI N. 20**
(n. 6 da mq. 95 - n. 6 da mq. 70 - n. 8 da mq. 45)

Per copia conforme del presente atto
rilasciata presso l'Ufficio progettazione
ai sensi della legge 8-11-1981 n. 1086
25 MAR 1983
Il Funzionario addetto p. Brindisi


SCALA 1:100
DATA

CODICE
2167400102


TAV. 10
aggiornamenti

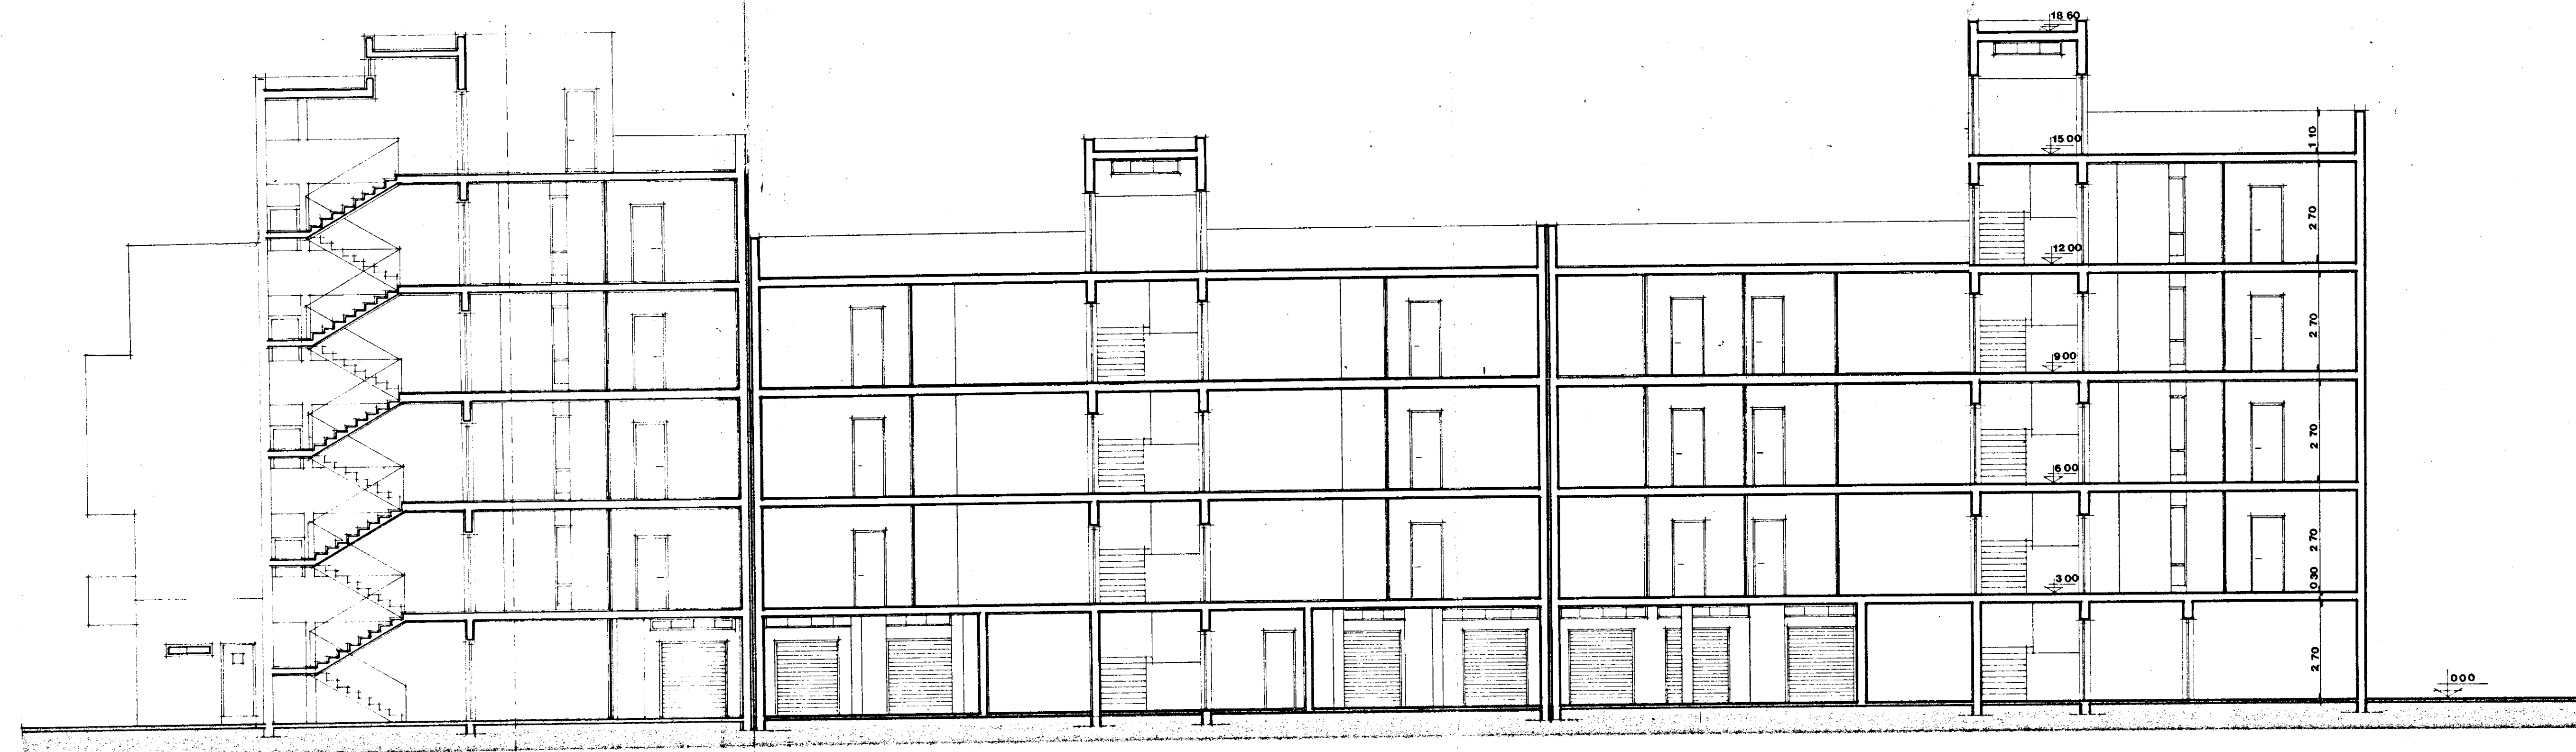

sezione a-b

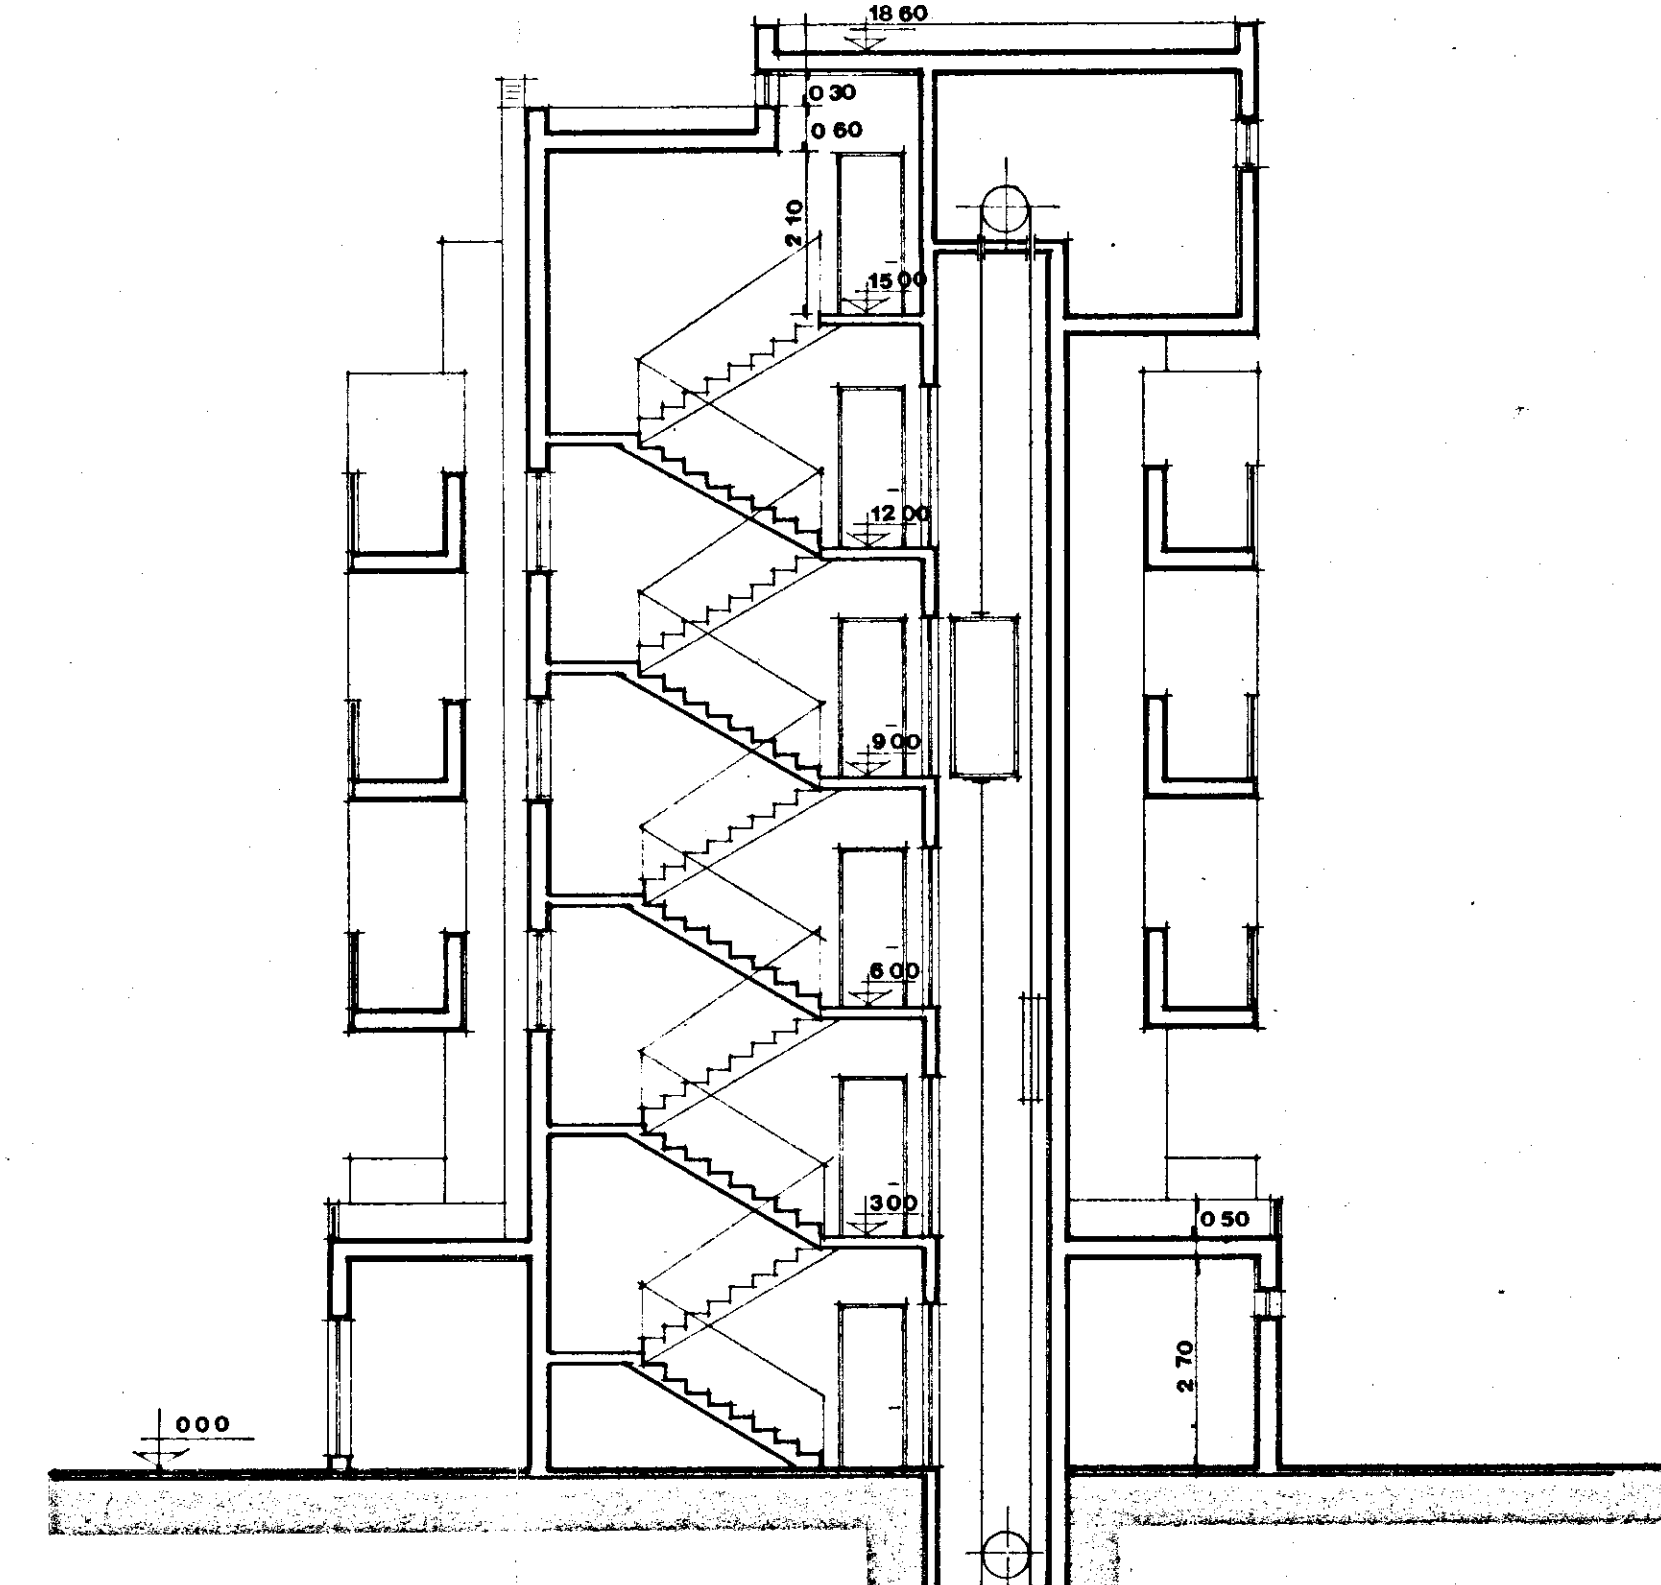

sezione e-f

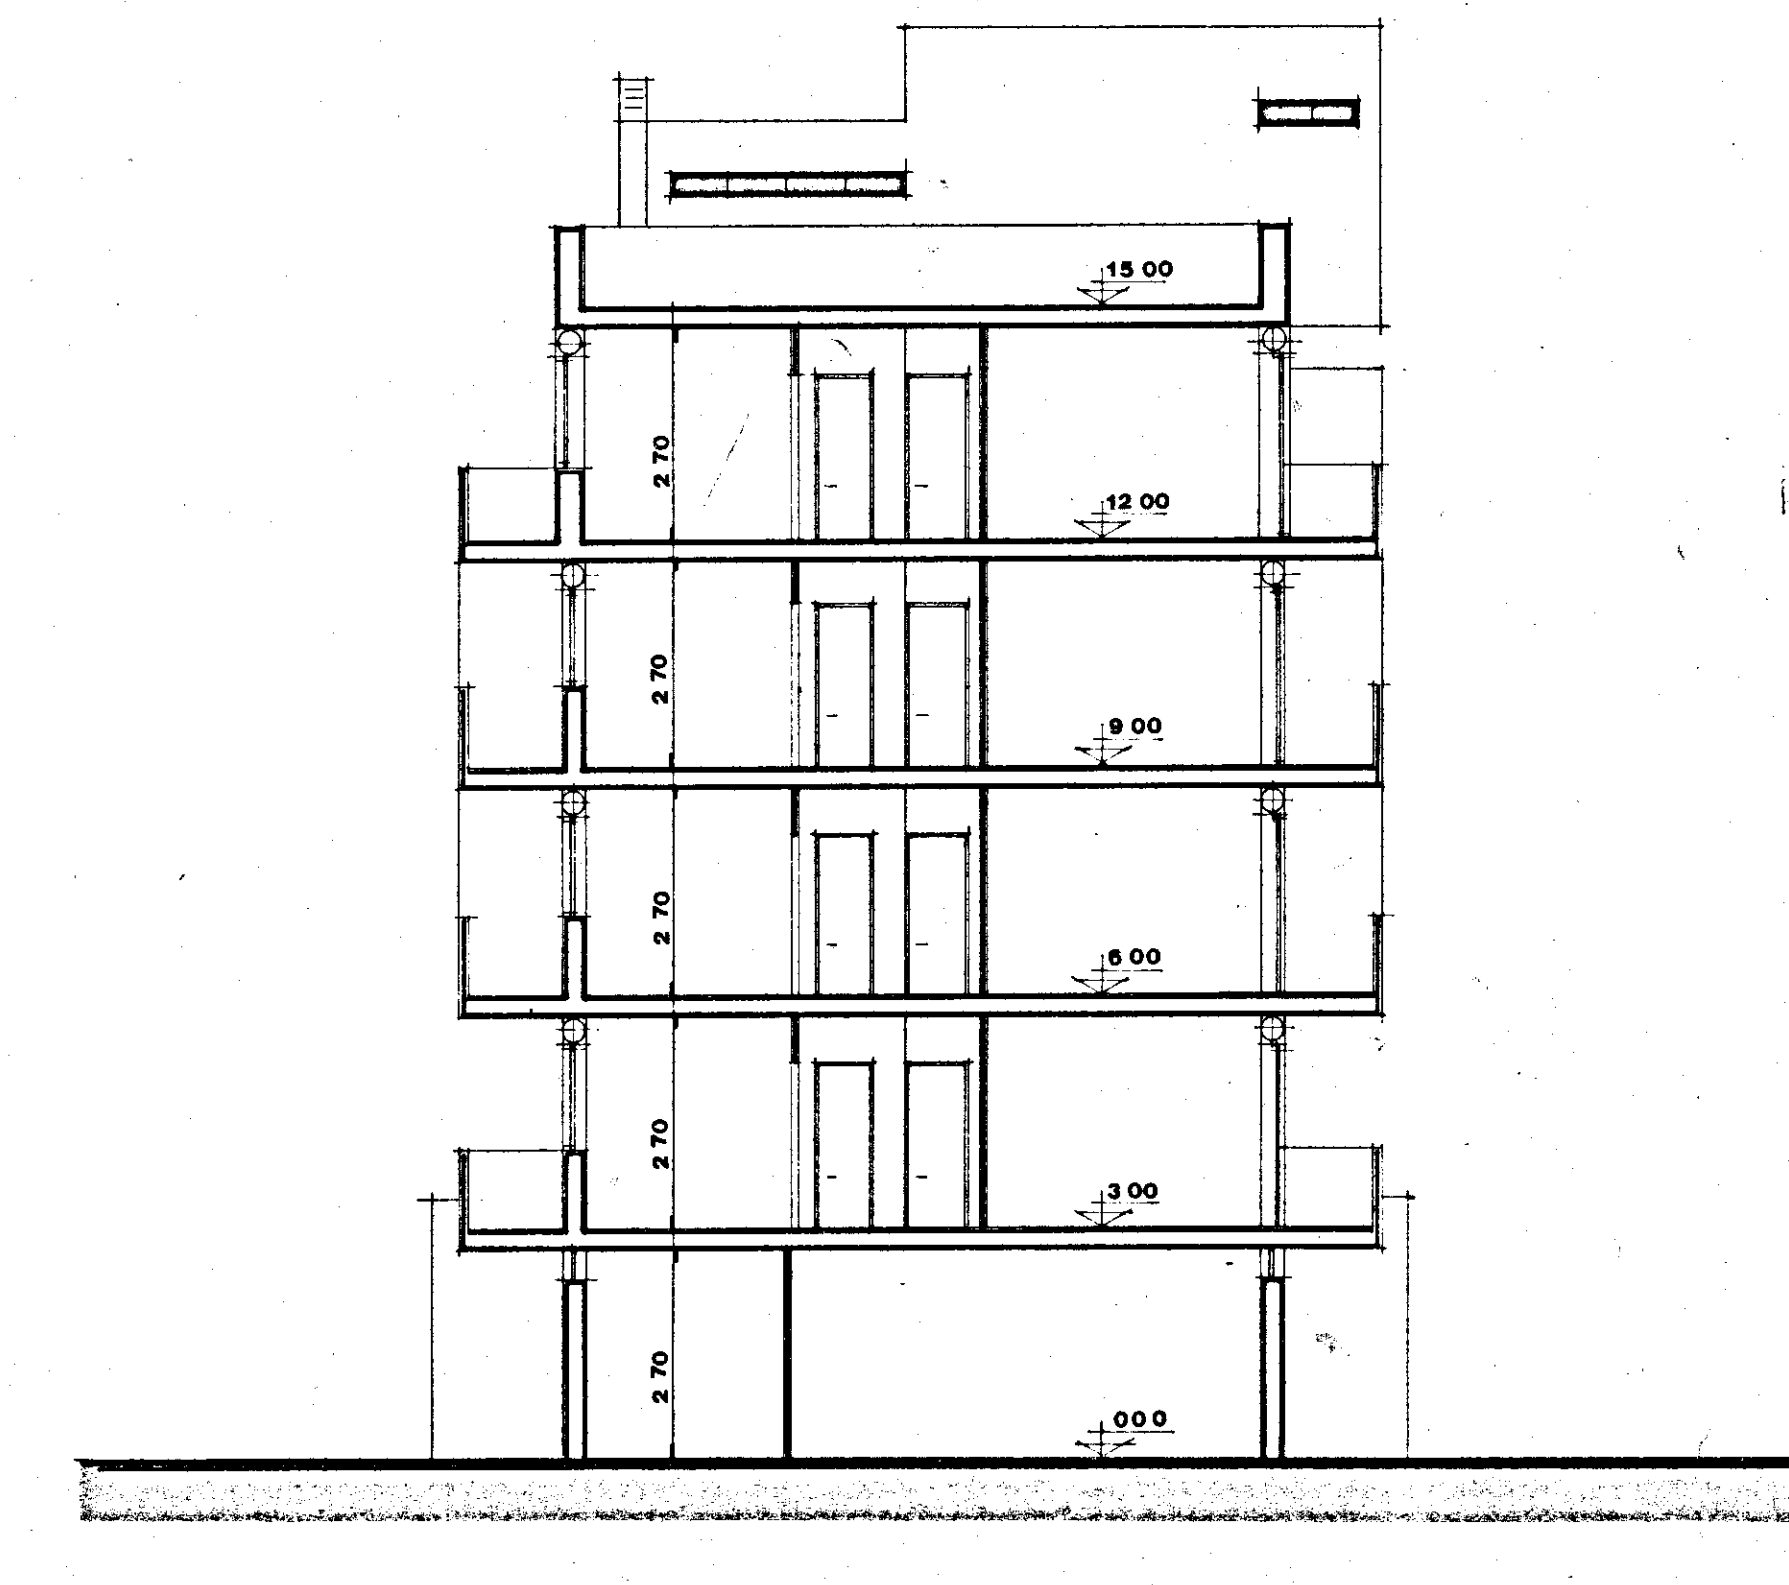

sezione c-d