TAVOLA n° 4

FRANCAVILLA FONTANA

CANT. 16978

Fabbricato n° 2-4-7 (TIPO "C")

PIANTA TRAVI ROVESCE

L'IMPRESA

IL DIRETTORE DEI LAVORI
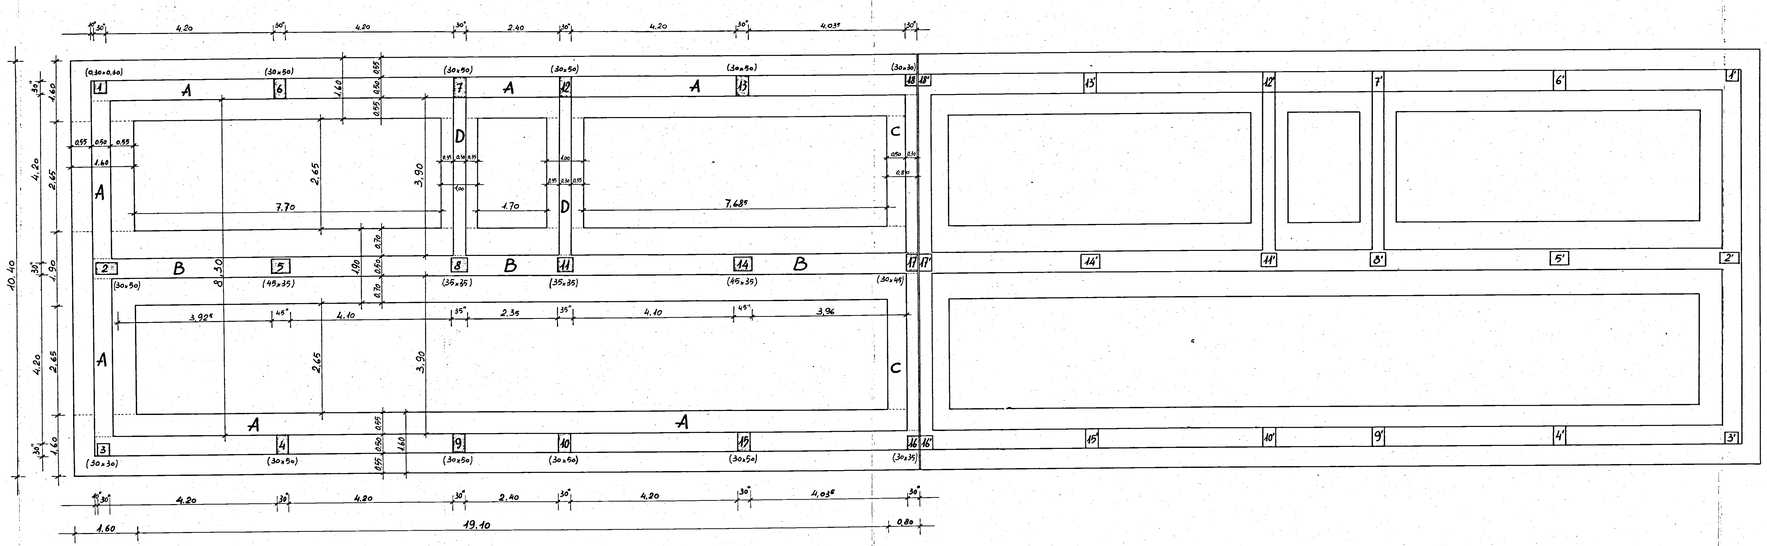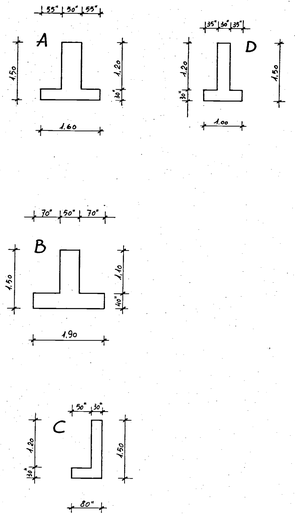
Rapp. 1:50