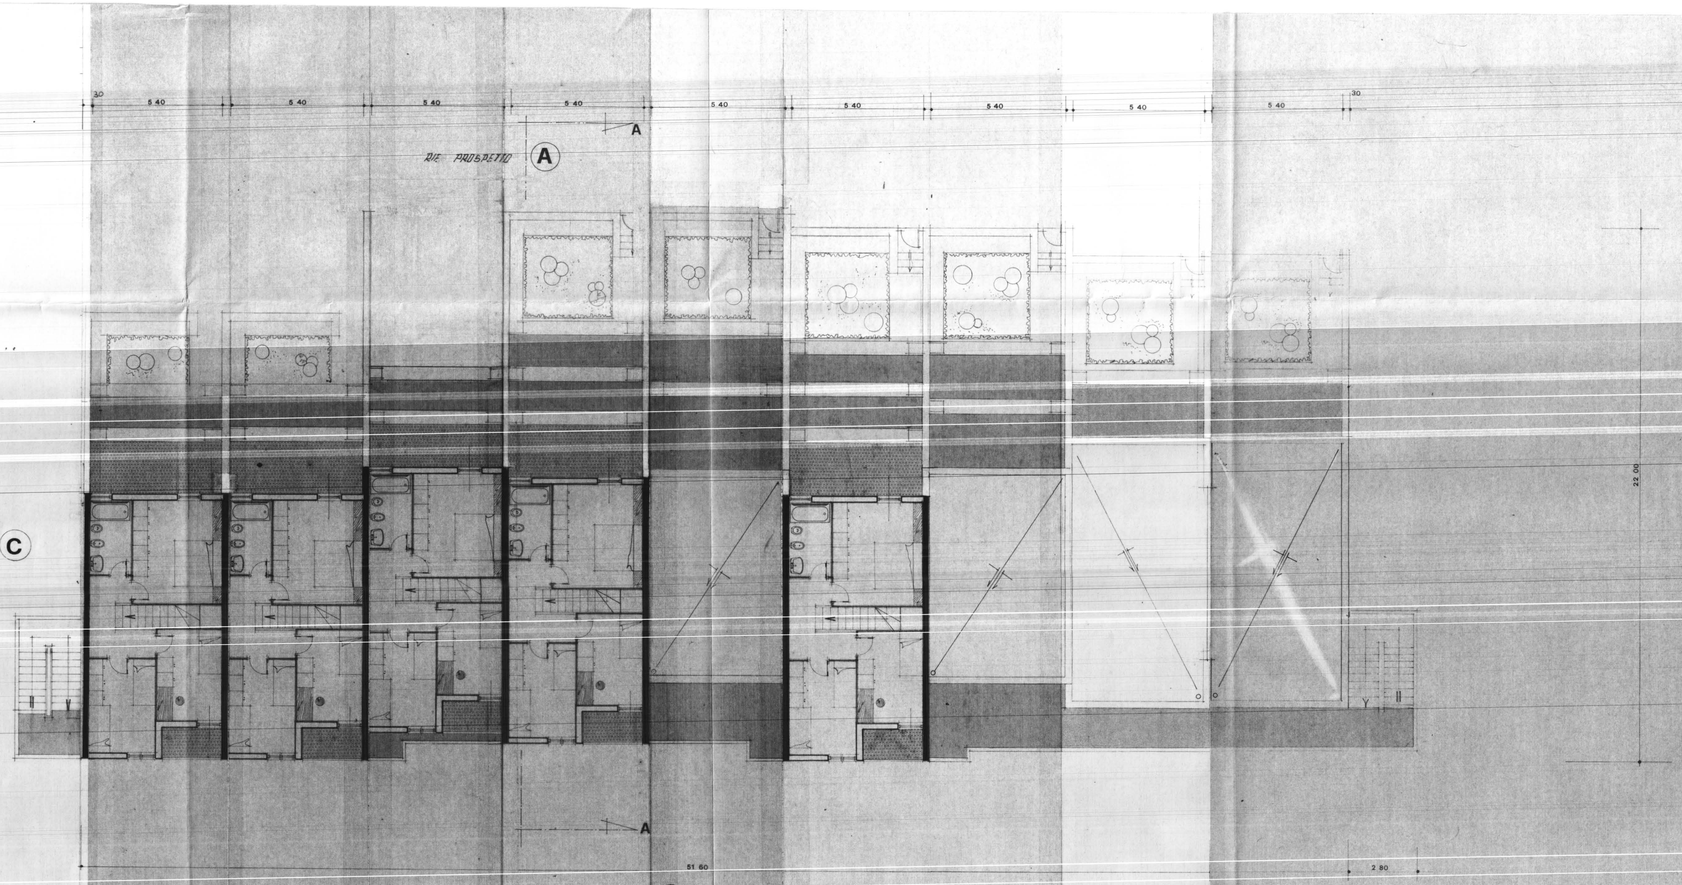

COMMISSIONE EDILIZIA
17 GIU. 1978
PARERE FAVOREVOLE

Visto il sindaco

IL SINDACO
(Dott. Ing. Cosimo Rubino)

ISTITUTO AUTONOMO CASE POPOLARI - BR

LEGGE 8 AGOSTO 1977 N. 513 PROGRAMMA INTERVENTO 001 66 1

PROGETTO PER LA COSTRUZIONE DI ALLOGGI POPOLARI IN BRINDISI

RIONE PERRINO LOTTO D/5/6/7/8

ALLOGGI N. 40 (24 DA MQ. 95 E 16 DA MQ. 45)

EDIFICIO A SPINA D$_{m}$ ALLOGGI N 11 DA 95 ^{mq} E N 1 DA 45 ^{mq}

UFFICIO PROGETTAZIONE

PIANTA PIANO 3°

SCALA 1:100

DATA

TECNICO DIRETTORE TECNICO
(Dott. Arch. Pietro ORESTA)

TAV. 5