


A 47bis C.E.P. BRINDISI
 QUARTIERE COORDINATO RIONE "PARADISO"
 I.A.C.P. (408) PROGETTO ESECUTIVO DIS. N° 120 bis-127 bis
 LOTTO N° 8 PIANTE PIANO SCANTINATO RAPP. 1:100, 1:50
 EDIFICIO N° 1 GRUPPO ARCH. AMENDOLA - ROMA 10-4-1958
 20-5-1958

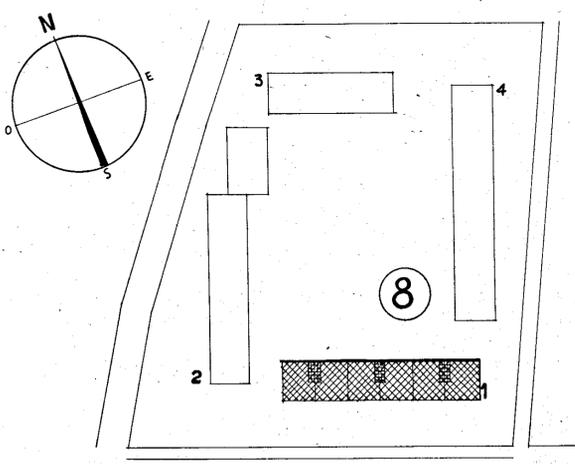

PROGETTISTI
 ARCH. GIUSEPPE AMENDOLA - CAPO GRUPPO
 " MARIA TERESA SARNO *Maria Teresa Sarno*
 " CECILIA VARETTI *Cecilia Varetti*
 " LUIGI CREMONA *Luigi Cremona*
 " ALDO VILLANI *Aldo Villani*

DIS. N° 127 bis
 PARTICOLARE PIANTE SCANTINATO
 RAPP. 1:50



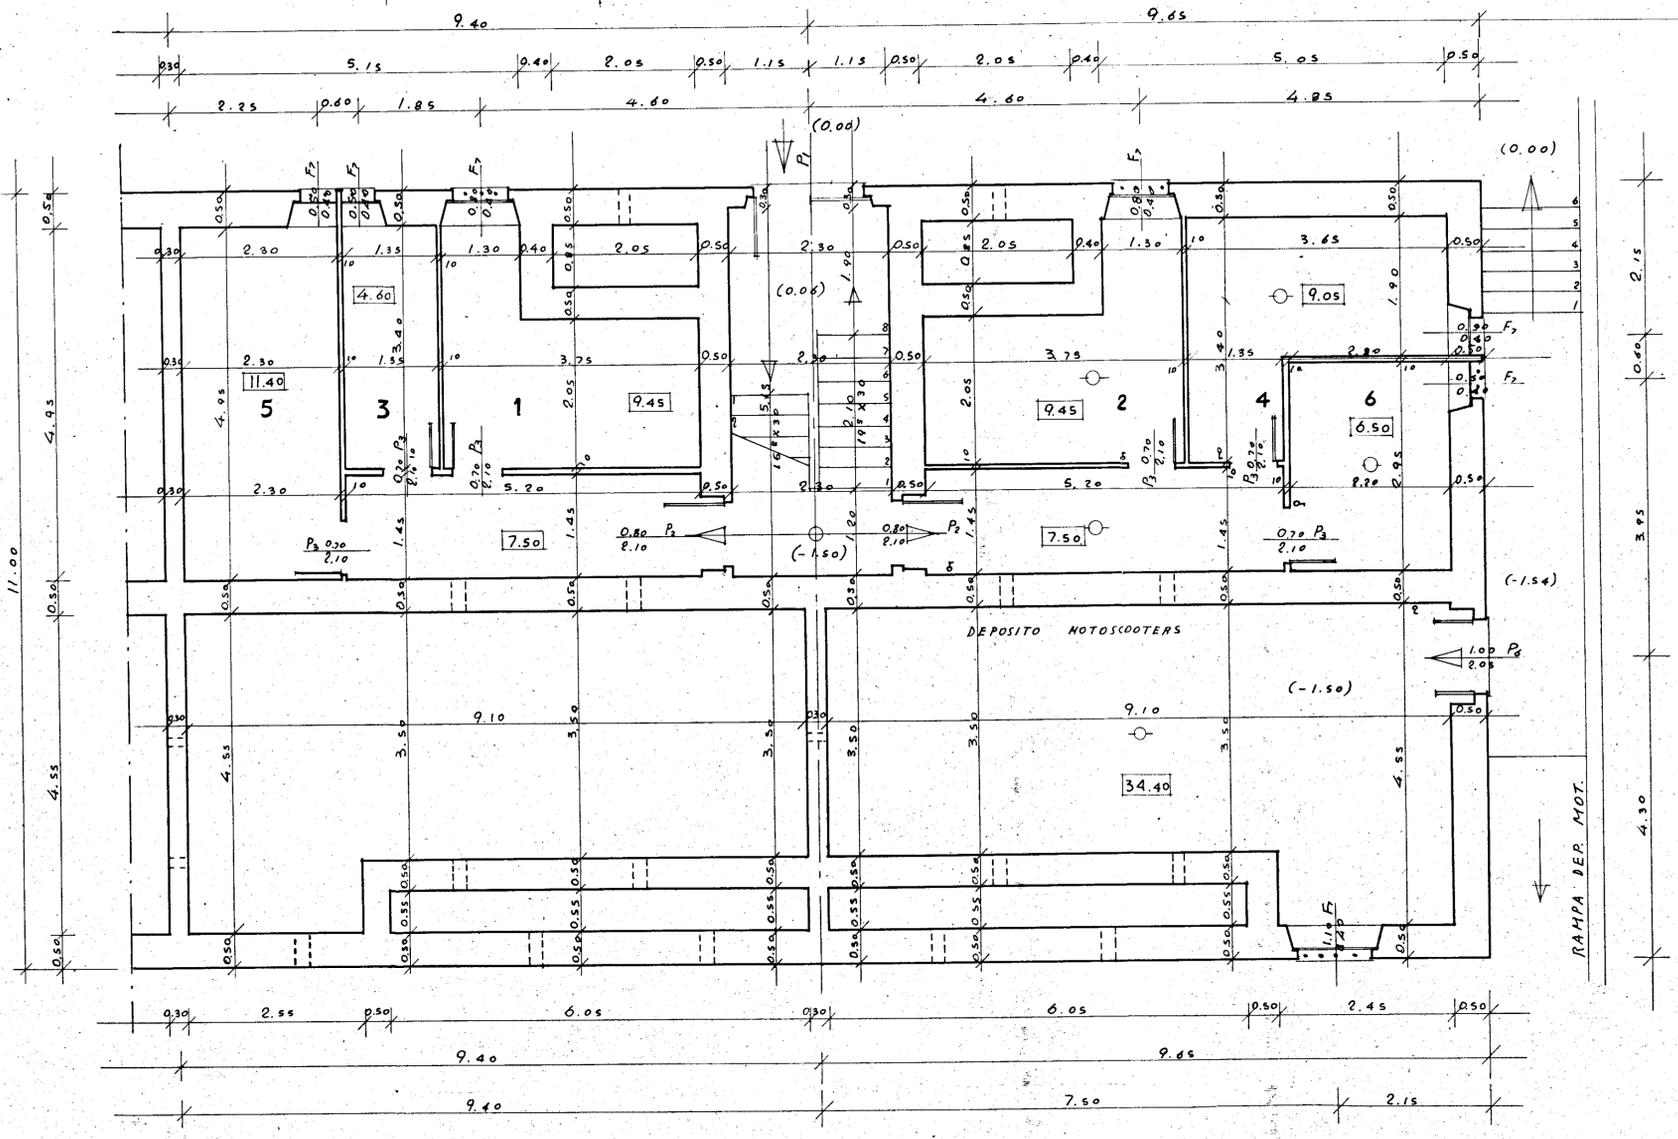


TABELLA INFISSI ESTERNI ED INTERNI - P. SCANTINATO - SCALE N° 3 - APP. N° 1

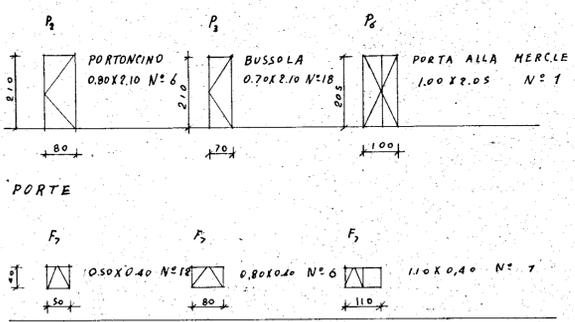

FINESTRE

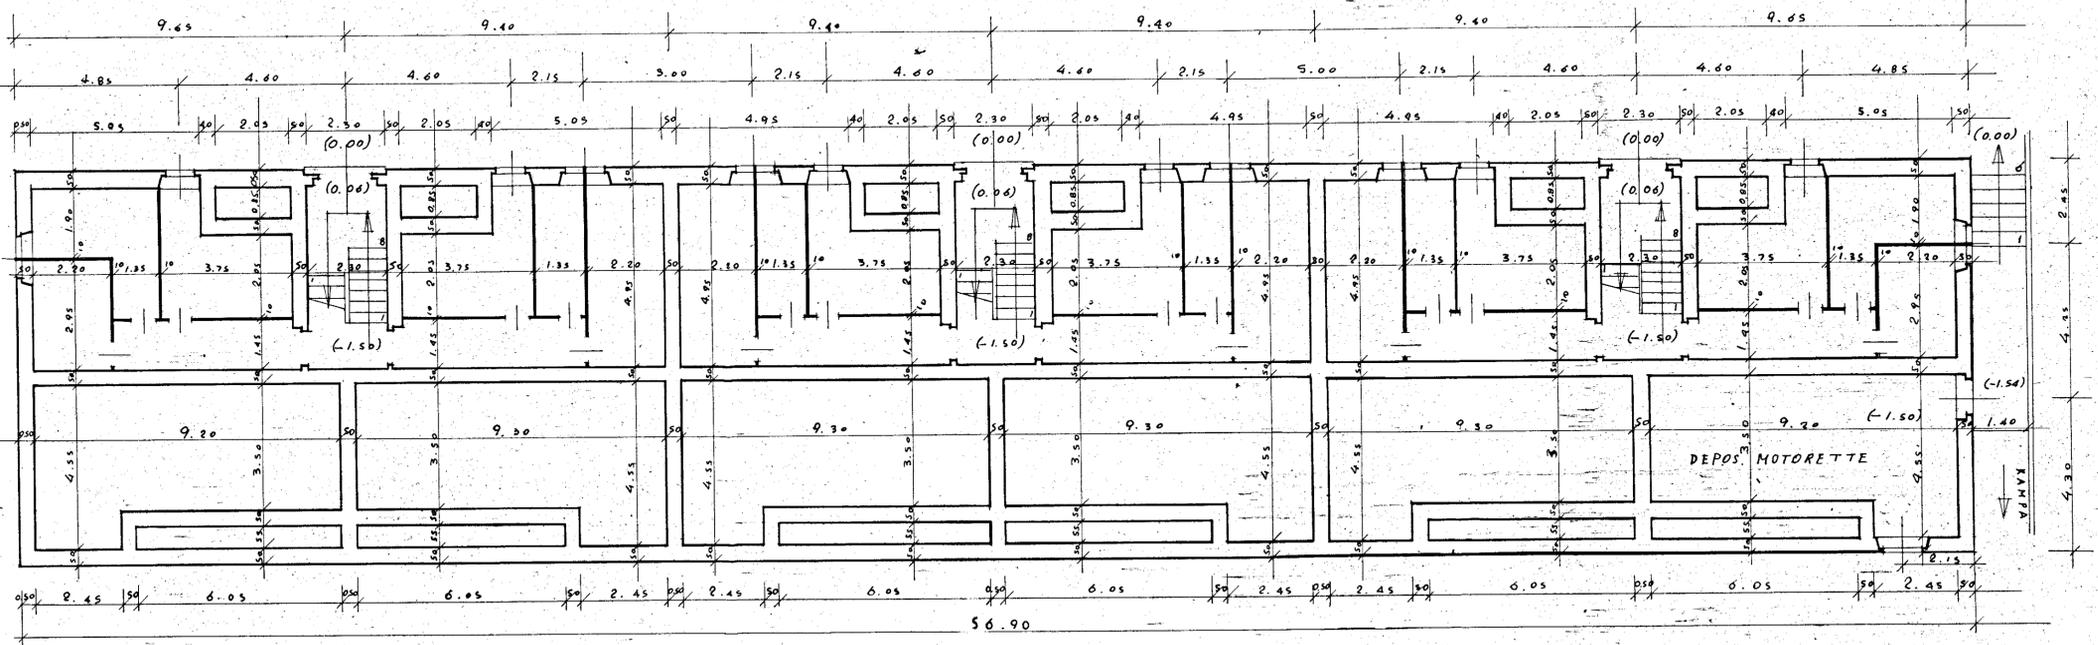

DIS. N° 120 bis
 PIANTE PIANO SCANTINATO
 RAPP. 1:100