


CASE POPOLARI IN OSTUNI LOTTO 14°

SCALA-1:100

PIANTA Terrazza

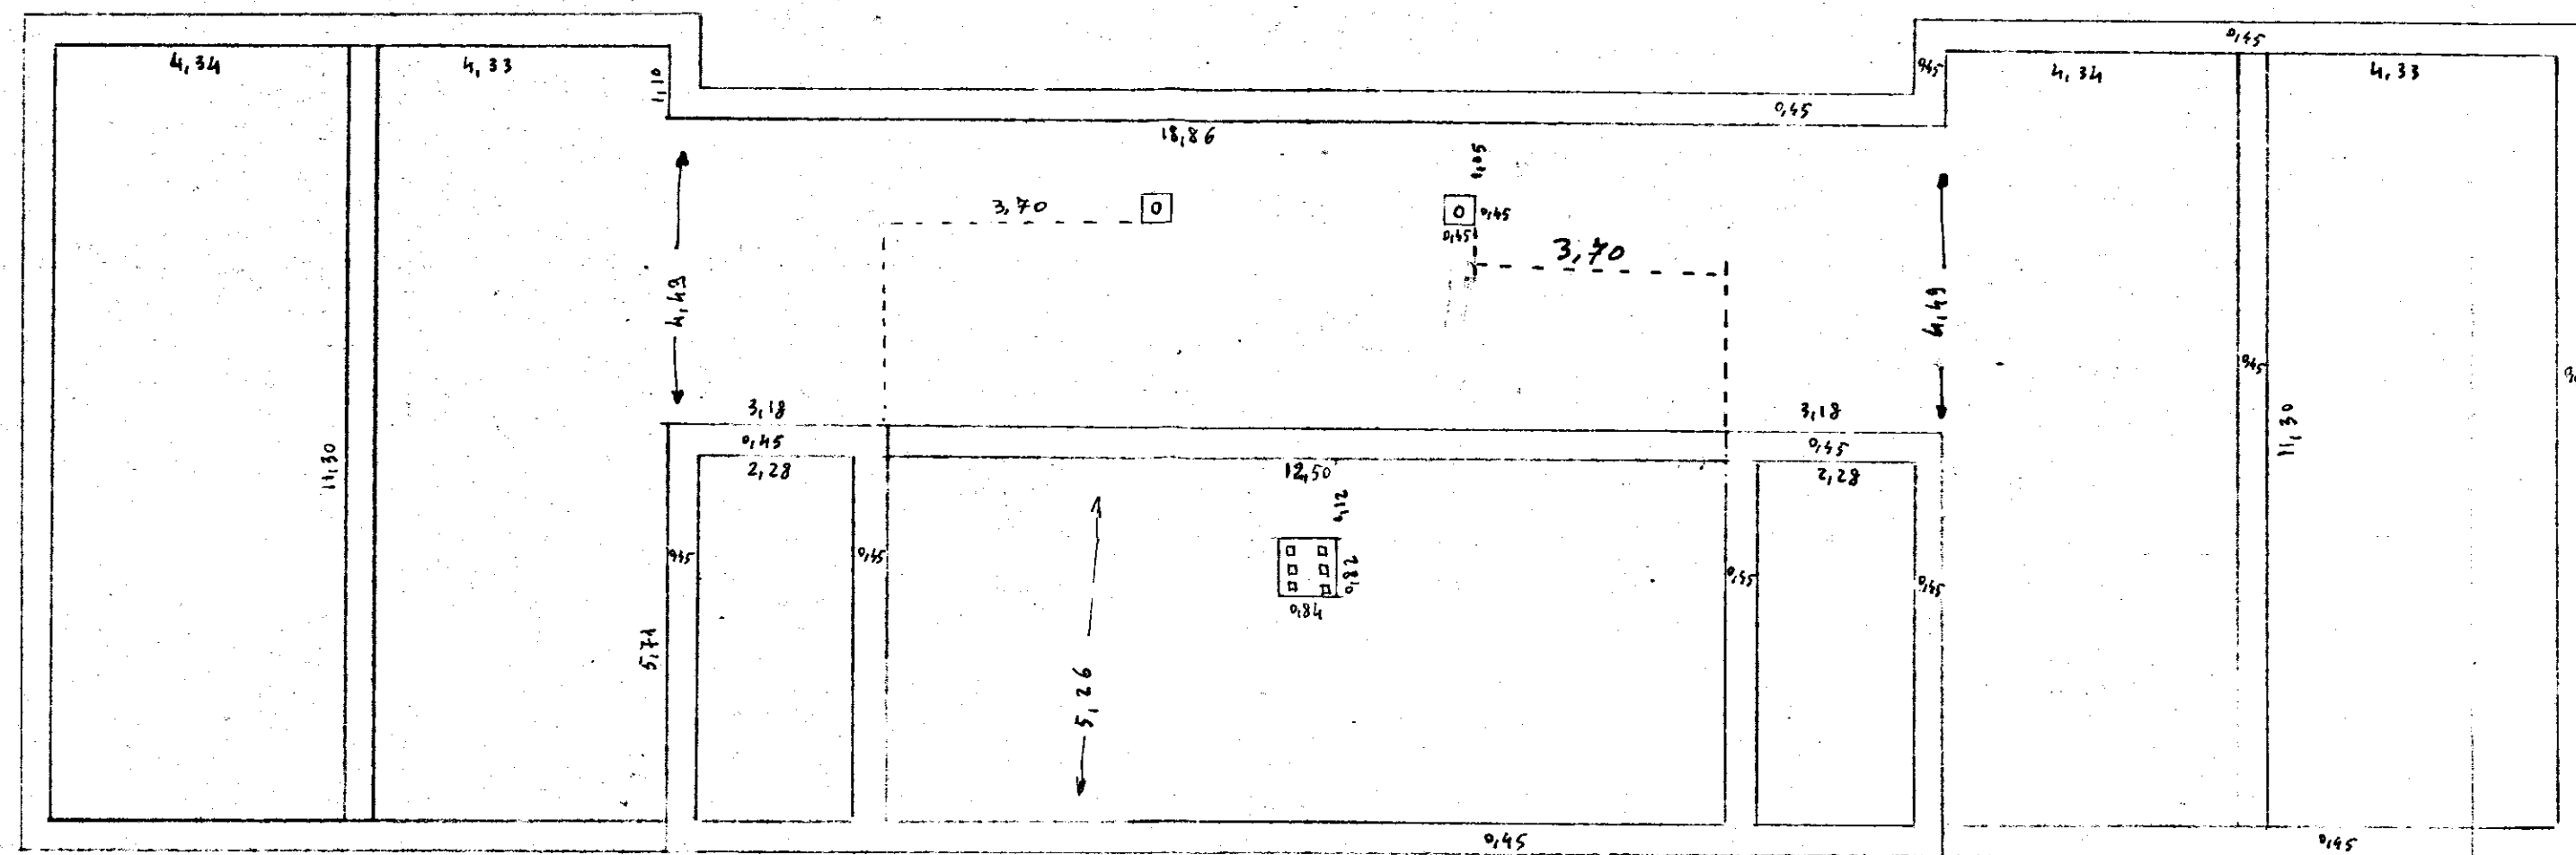

Sezione muri attico e
cornice terminale
scala 1:20

