ISTITUTO AUTONOMO CASE POPOLARI
PER LA PROVINCIA DI BRINDISI

LEGGE 560/93
Delibera G.R. n. 1372 del 22.07.2008

LAVORI DI MANUTENZIONE STRAORDINARIA ALLOGGI DI E.R.P.
NEL COMUNE DI FASANO

LOTTO 16 VIA P. NENNI
LOTTO 22 VIA M. PACUVIO
LOTTO 23 VIA M. PACUVIO

VITALE FRANCESCO
Via [illegible] 5 - [illegible] OSTUNI (BR)
F2913 CF: [illegible] 00,0 C4243
Cod. Fisc. [illegible]
Partita IVA [illegible]

PROGETTO ESECUTIVO

PROGETTISTA :
GEOM. Maurizio SPAGNOLO

RESPONSABILE DEL PROCEDIMENTO :
GEOM. Maurizio SPAGNOLO

COORDINATORE SICUREZZA
IN FASE DI PROGETTAZIONE:
GEOM. Rocco CAFORIO

COLLABORAZIONE TECNICA:
GEOM. Antonio NAPOLITANO

GEOM. Vincenzo TONDO

DATA :

SCALA : 1:50

ARCHIVIO :

TAV. 5

LOTTO 16
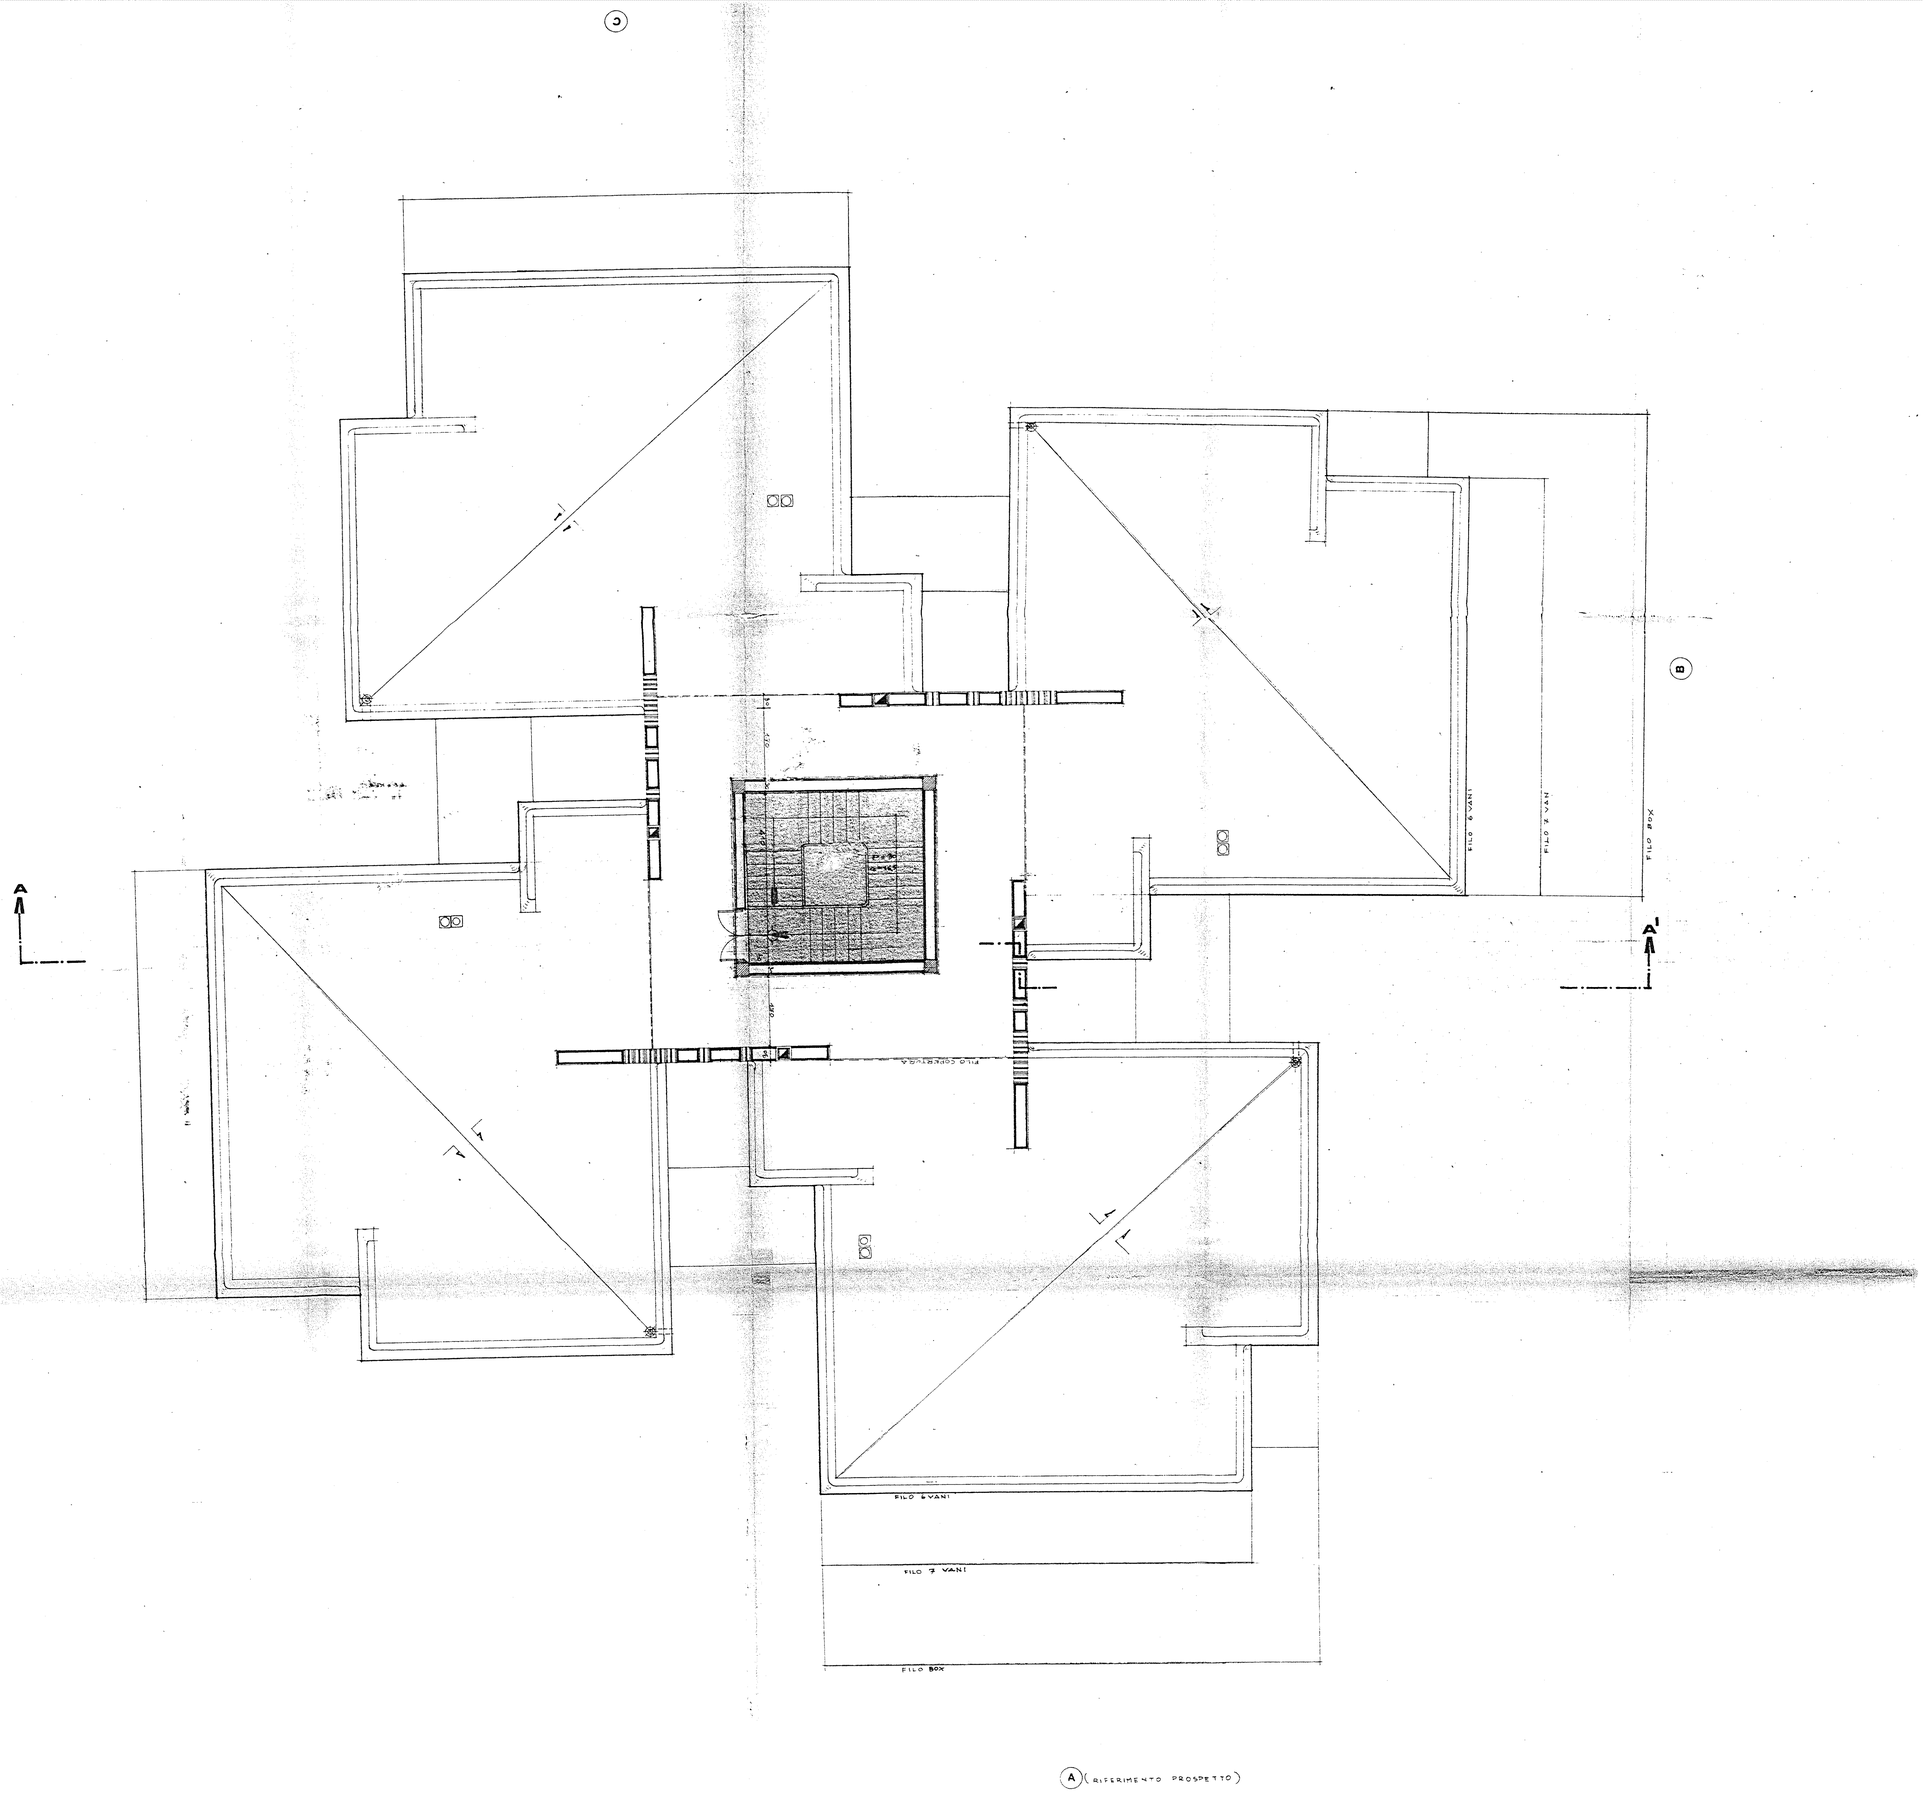
PIANTA TERRAZZA