
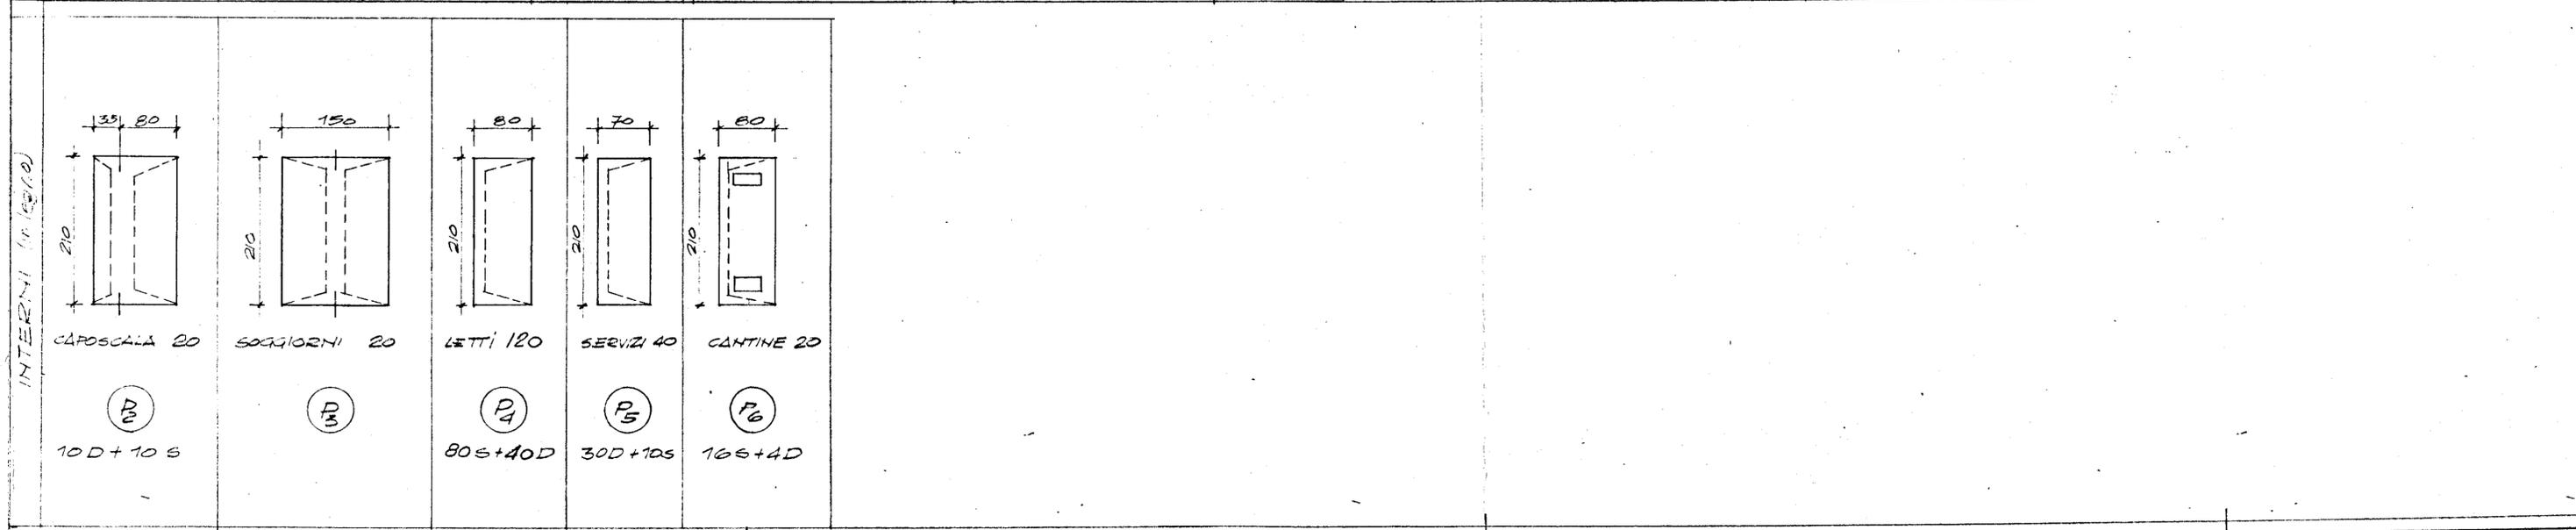


IN FERRO

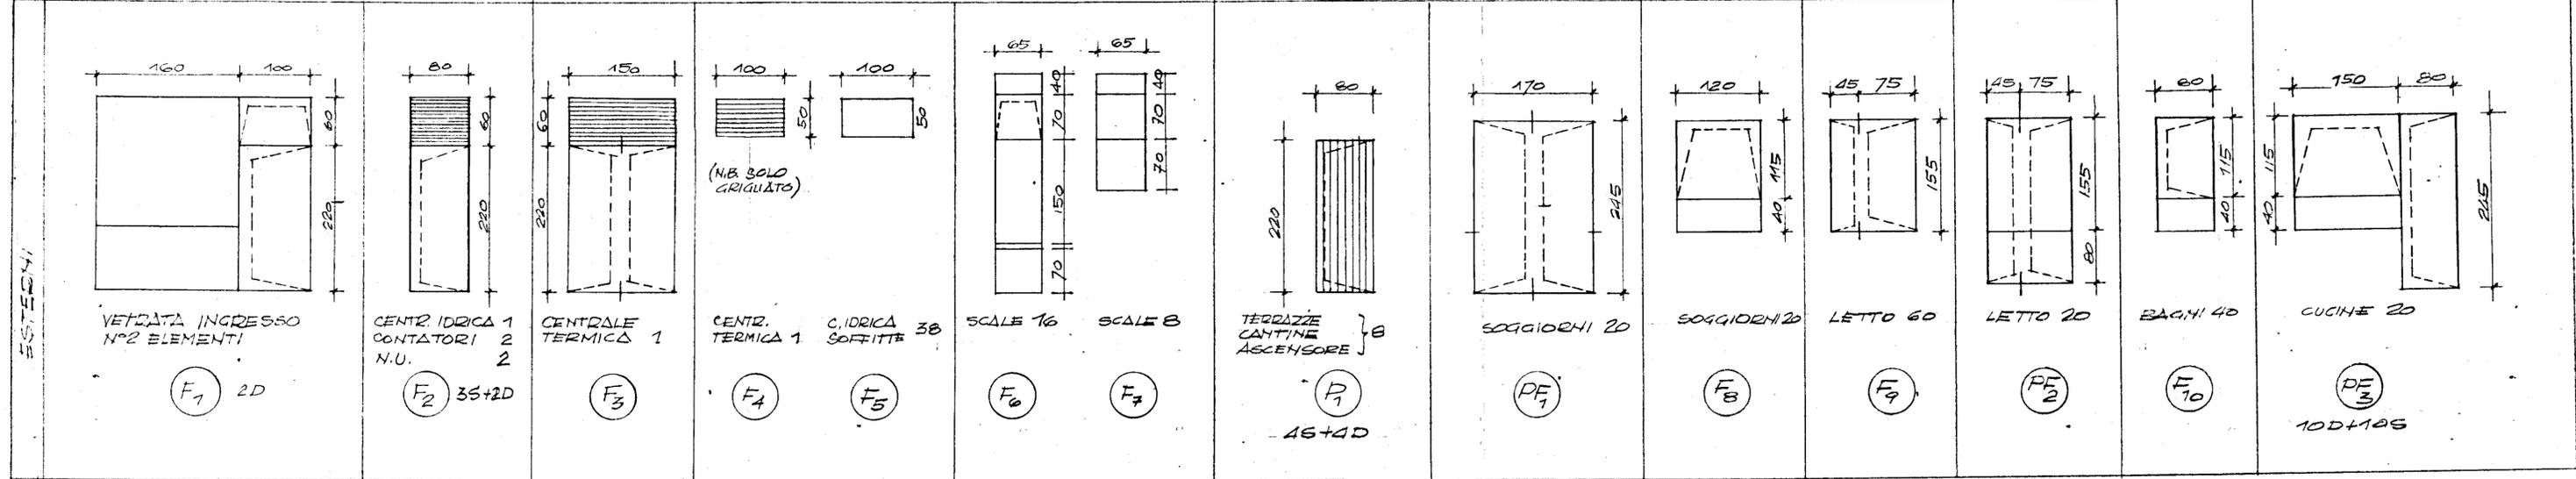

ISTITUTO CASE LAVORATORI 1/2/63 N° 63	INTERVENTO N. 1211 3° TRIENNIO	I.A.C.P. BRINDISI	
EDIFICIO A.BIS ABASCO INFISSI		DATA 22.5.71	21/ Sbis
Dott. Arch. E. NESPEGA	Edilizia		
Dott. Ing. A. CARARO	Edilizia		
Dott. Ing. F. CARADORINI	Prog. e Costi		
Dott. Ing. M. BOLOGNESE	Strutt. e Calc.		
Ing. N. VIVARELLI	Imp. Tecnici		