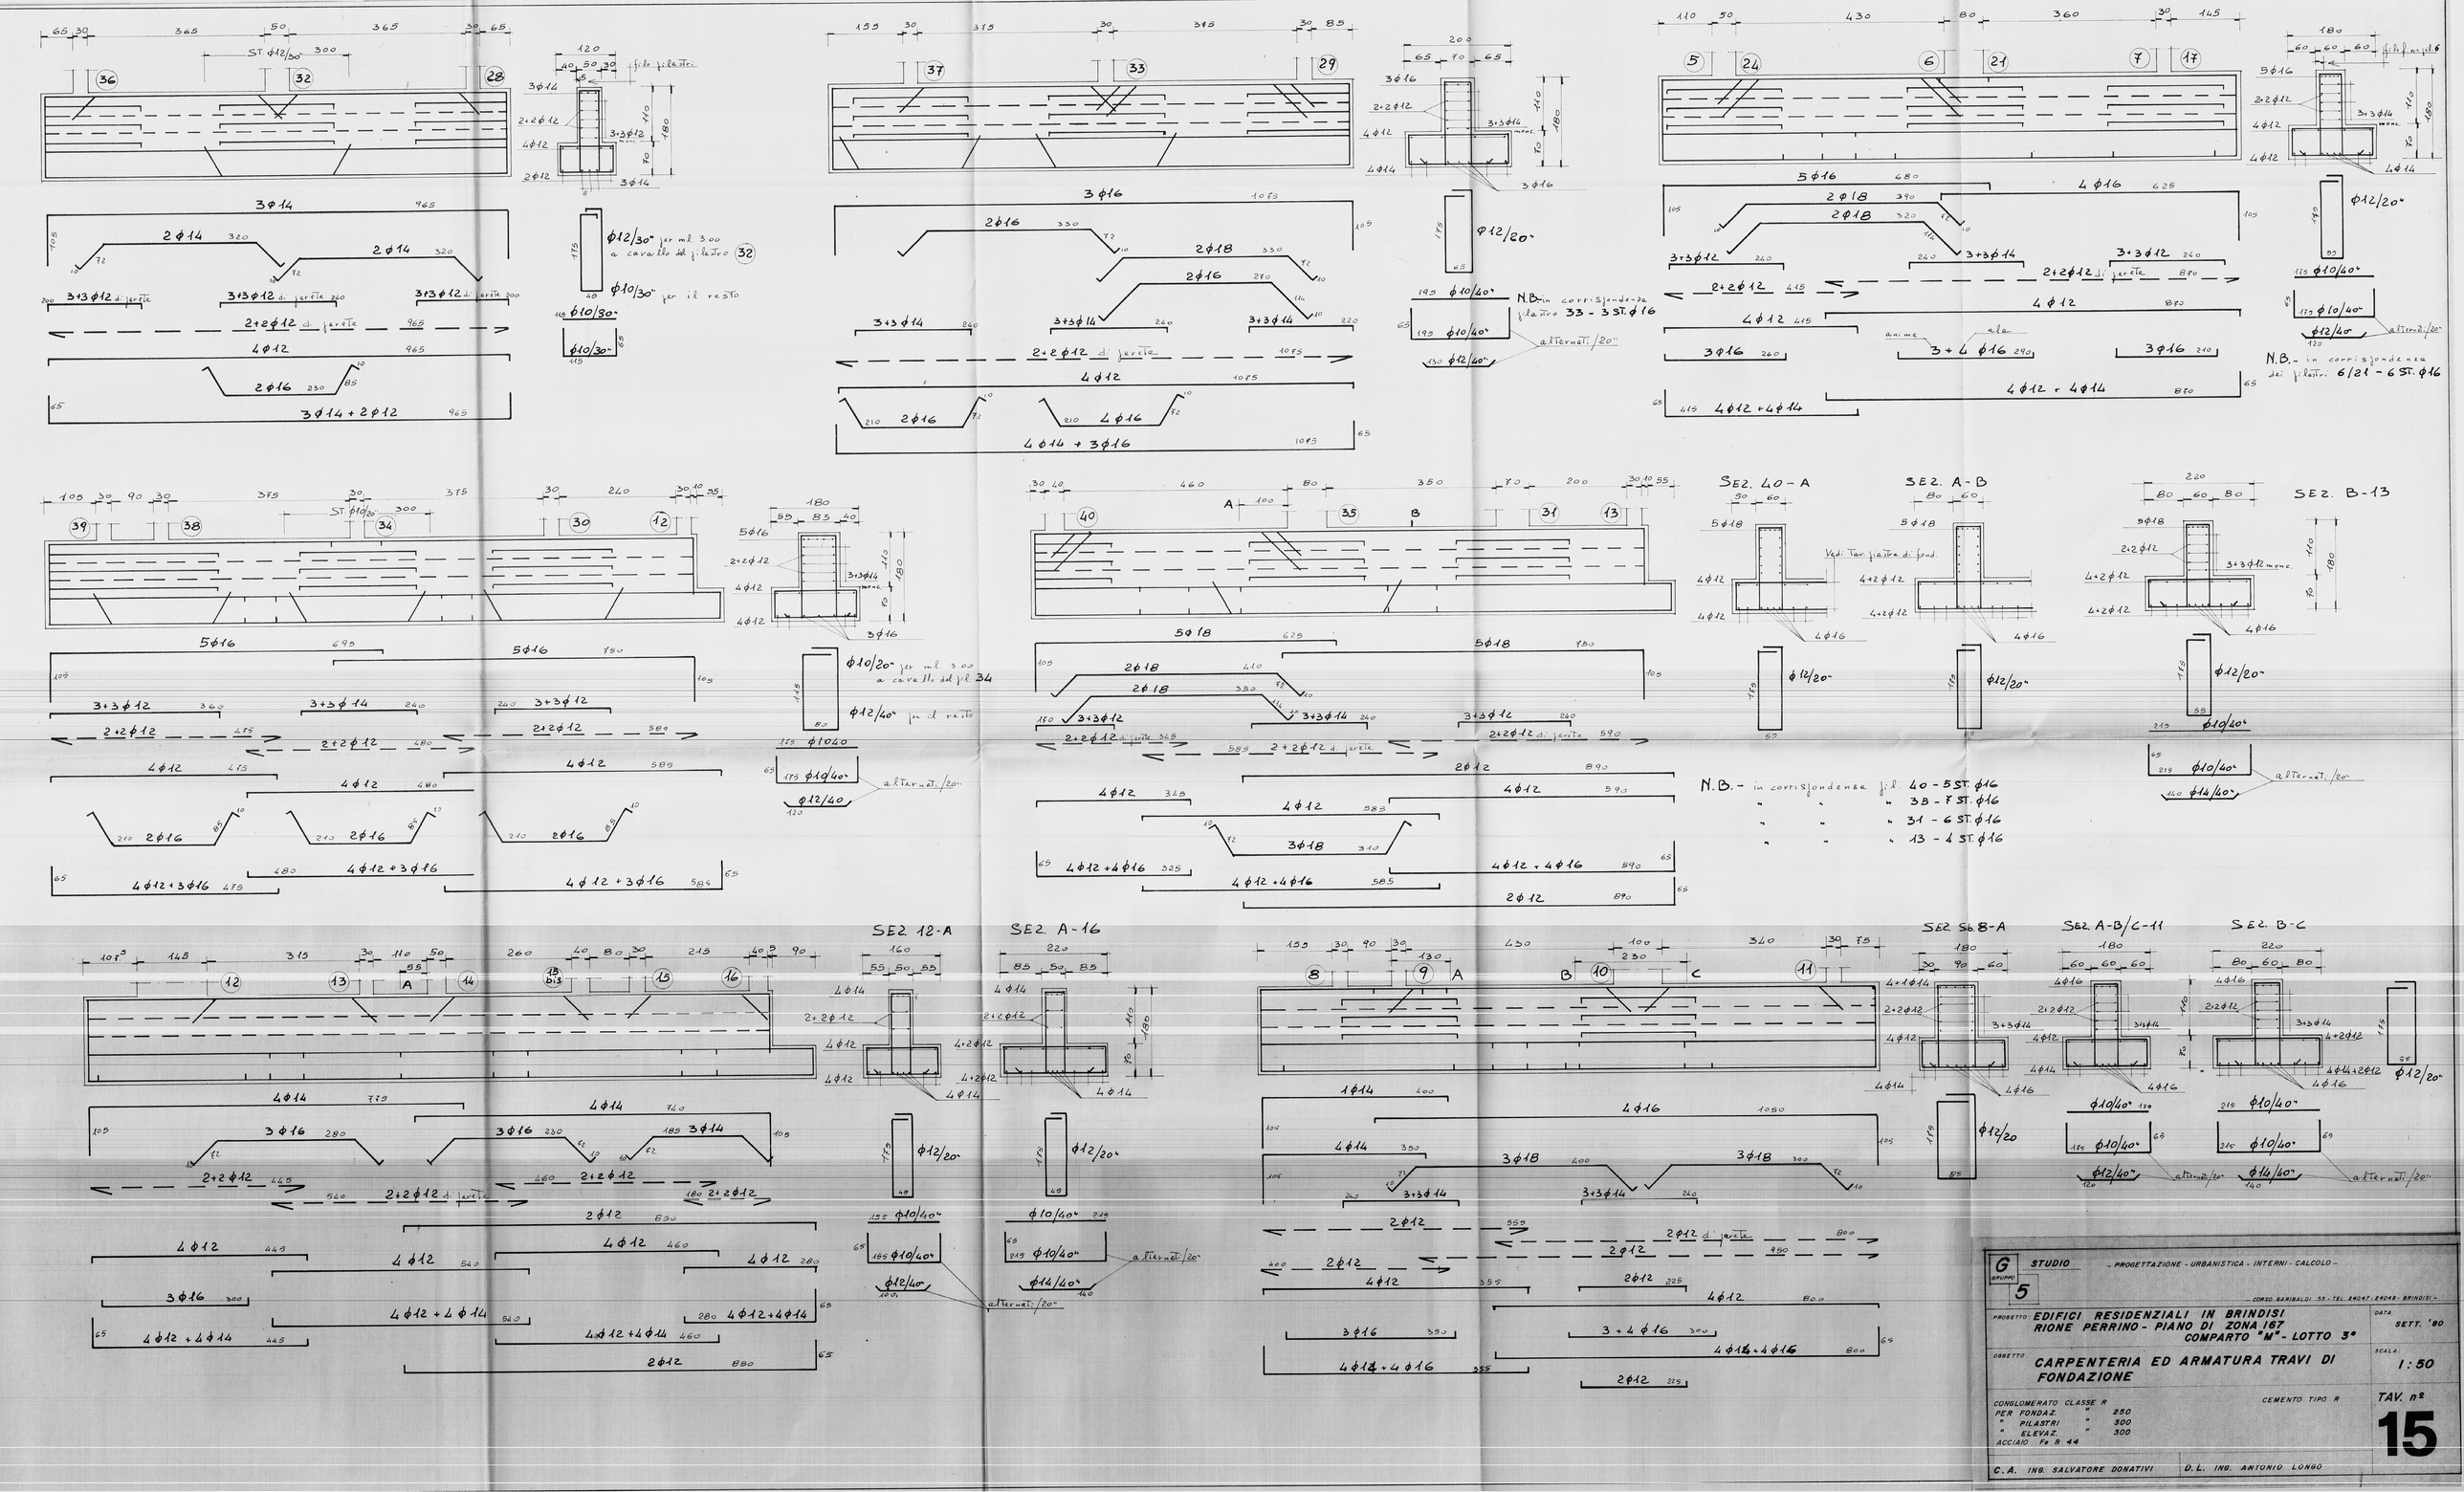
ST. ϕ12/30"
ST. ϕ10/20"
filo pilastri
ϕ12/30" per ml. 3.00 a cavallo del pilastro 32
ϕ10/30" per il resto
ϕ10/30"
ϕ12/20"
ϕ10/40"
N.B. - in corrispondenza pilastro 33 - 3 ST. ϕ16
alternati /20"
ϕ12/40"
N.B. - in corrispondenza dei pilastri 6/21 - 6 ST. ϕ16
ϕ10/20" per ml. 3.00 a cavallo del pil. 34
ϕ12/40" per il resto
SEZ. 40 - A
SEZ. A - B
SEZ. B - 13
Vedi Tav. piastre di fond.
N.B. - in corrispondenza pil. 40 - 5 ST. ϕ16
" " 38 - 7 ST. ϕ16
" " 31 - 6 ST. ϕ16
" " 13 - 4 ST. ϕ16
SEZ. 12 - A
SEZ. A - 16
SEZ. 8 - A
SEZ. A - B/C - 11
SEZ. B - C
STUDIO
GRUPPO 5
PROGETTAZIONE - URBANISTICA - INTERNI - CALCOLO
CORSO GARIBALDI 55 - TEL. 24047 - 24048 - BRINDISI
PROGETTO: EDIFICI RESIDENZIALI IN BRINDISI
RIONE PERRINO - PIANO DI ZONA 167
COMPARTO "M" - LOTTO 3°
DATA: SETT. '80
OGGETTO: CARPENTERIA ED ARMATURA TRAVI DI FONDAZIONE
SCALA: 1:50
CONGLOMERATO CLASSE R
PER FONDAZ. " 250
" PILASTRI " 300
" ELEVAZ. " 300
ACCIAIO Fe B 44
CEMENTO TIPO R
TAV. n° 15
C.A. ING. SALVATORE DONATIVI
D.L. ING. ANTONIO LONGO