


BRINDISI - C.E.P. - Lotto 6/A

FABBRICATO 2

Pianta Piano Secondo h=3.03

Dis. n. 9

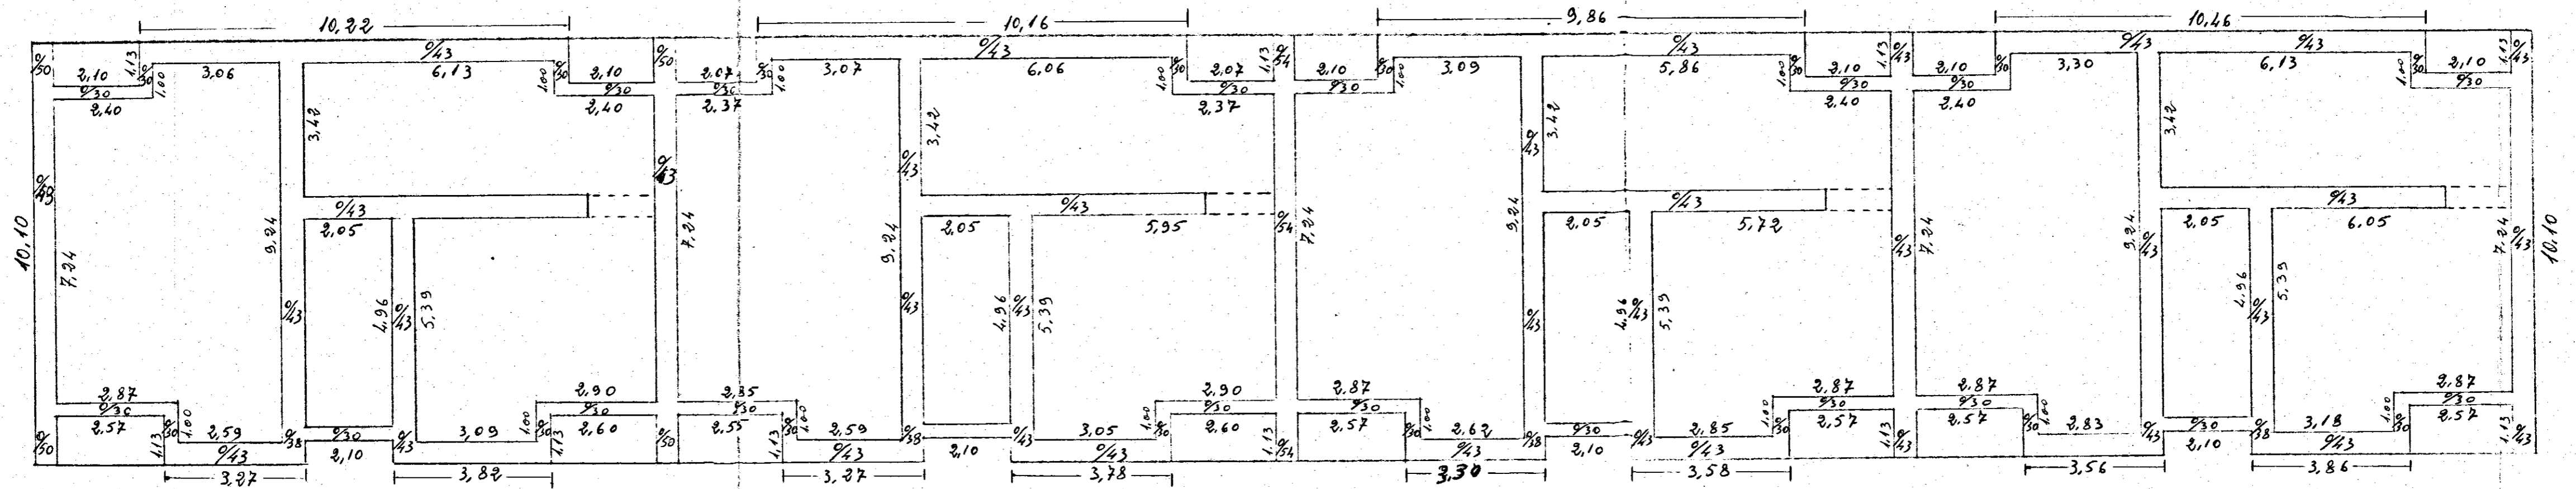

L'IMPRESA

S.L.

IL DIRETTORE DEI LAVORI