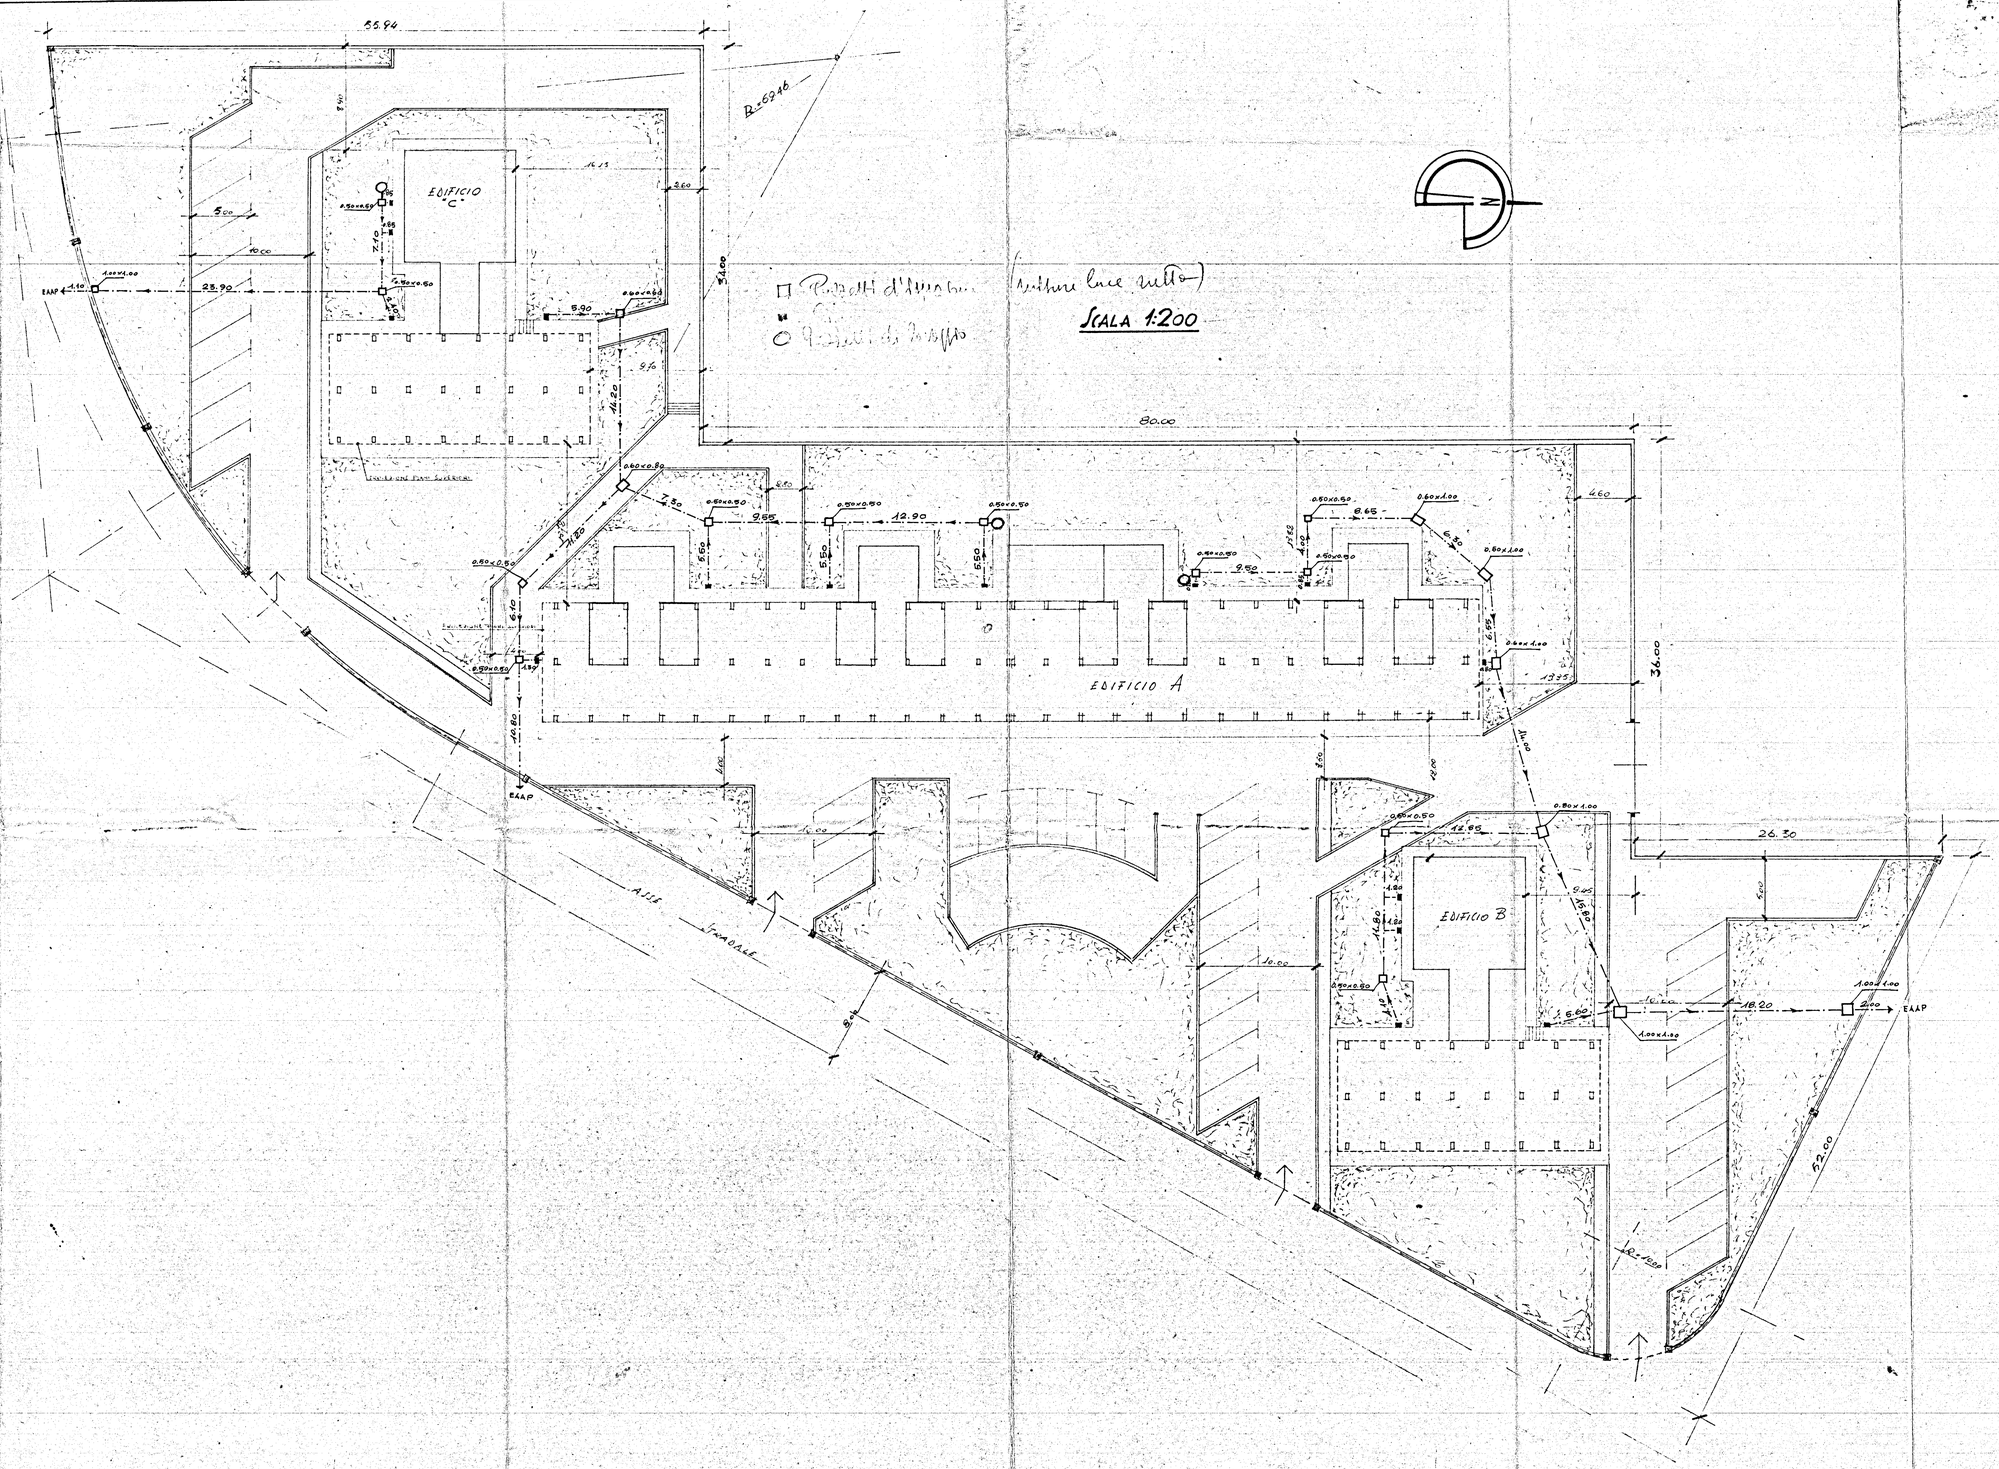

TAV. 2

I.S.E.S.

ISTITUTO PER LO SVILUPPO DELL'EDILIZIA SOCIALE

LAVORI PER LA COSTRUZIONE DI N. 3 FABBRICATI IN BRINDISI AL QUARTIERE S. ELIA

SCALA 1:200