


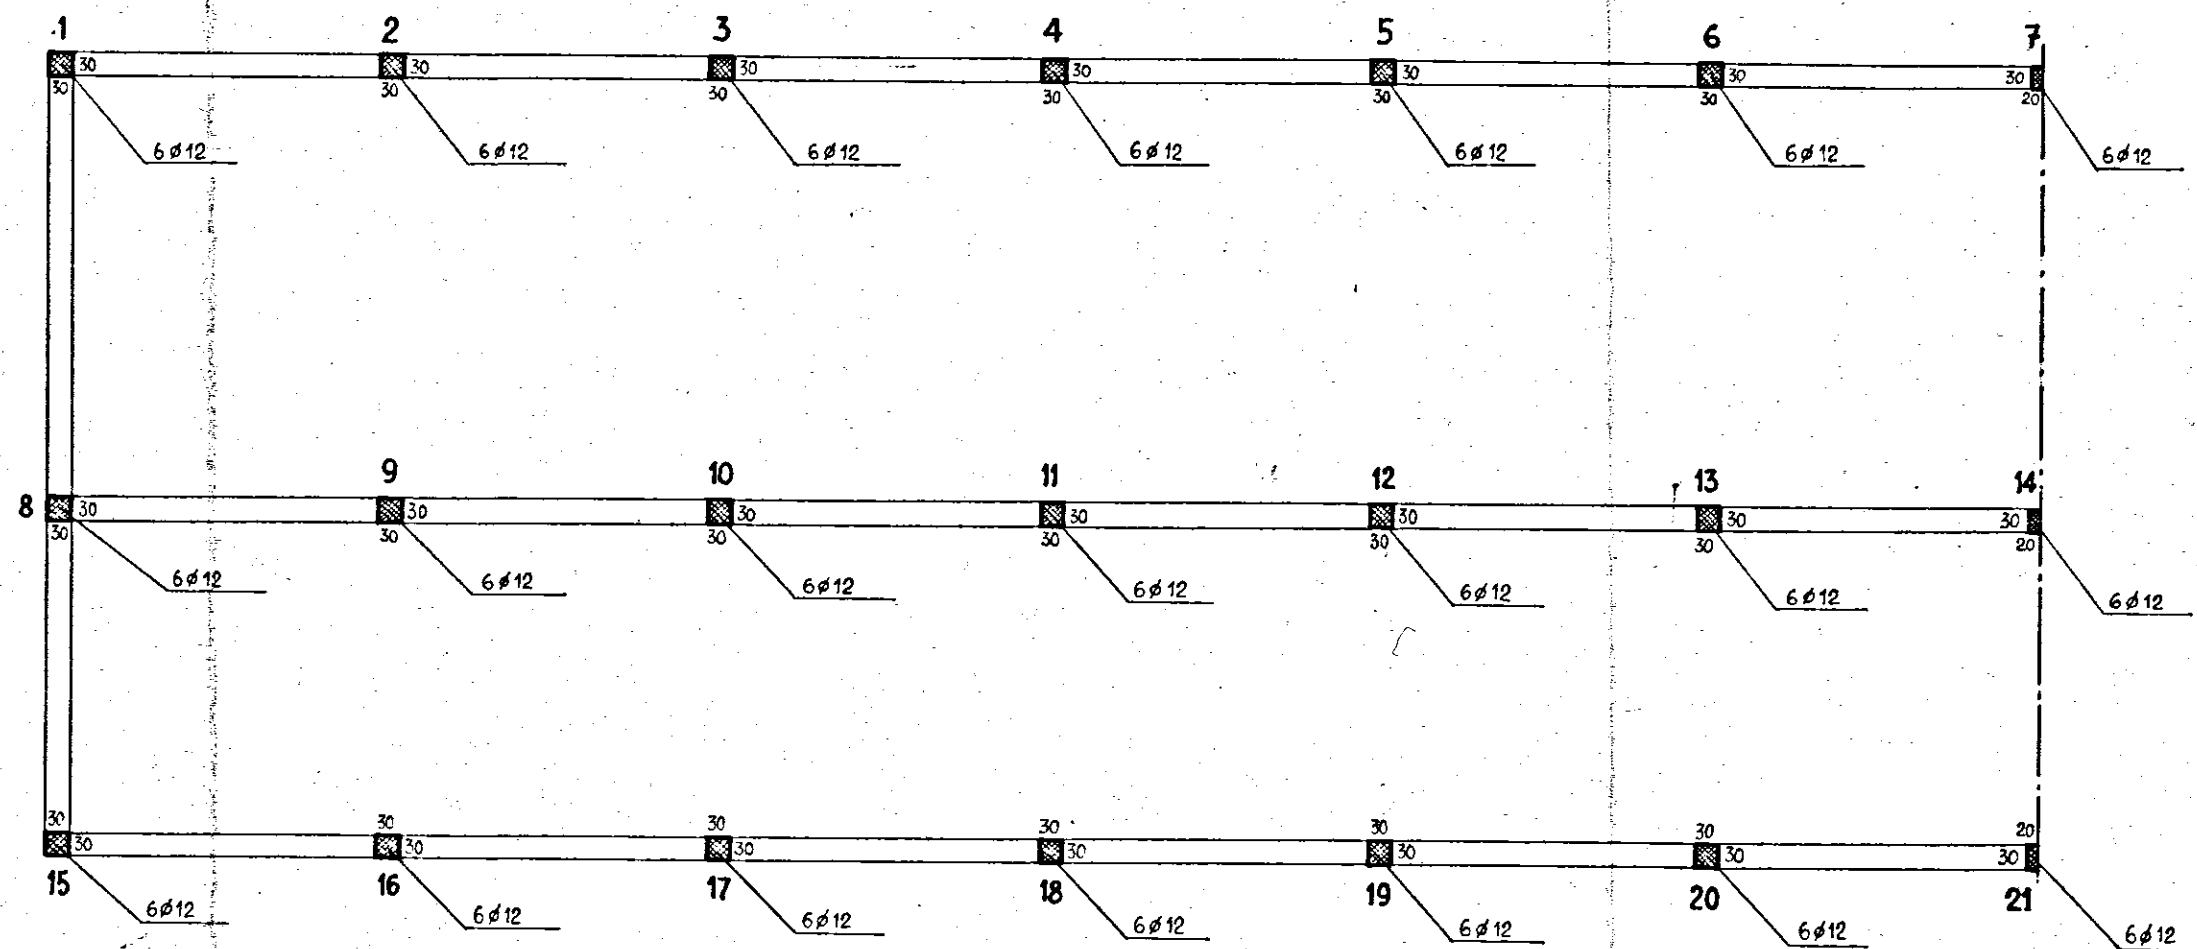

Pianta piano III (ultimo)

*Ing. Pausani*

*Corrado Nicotri*