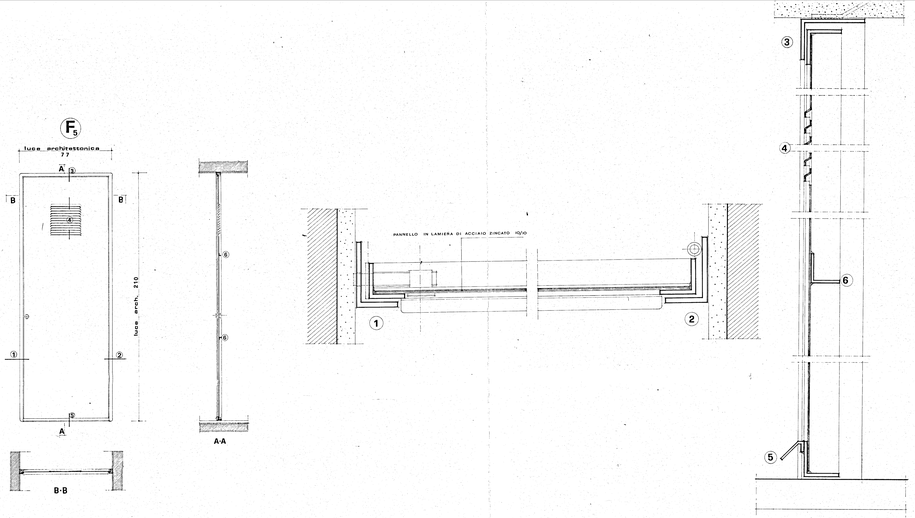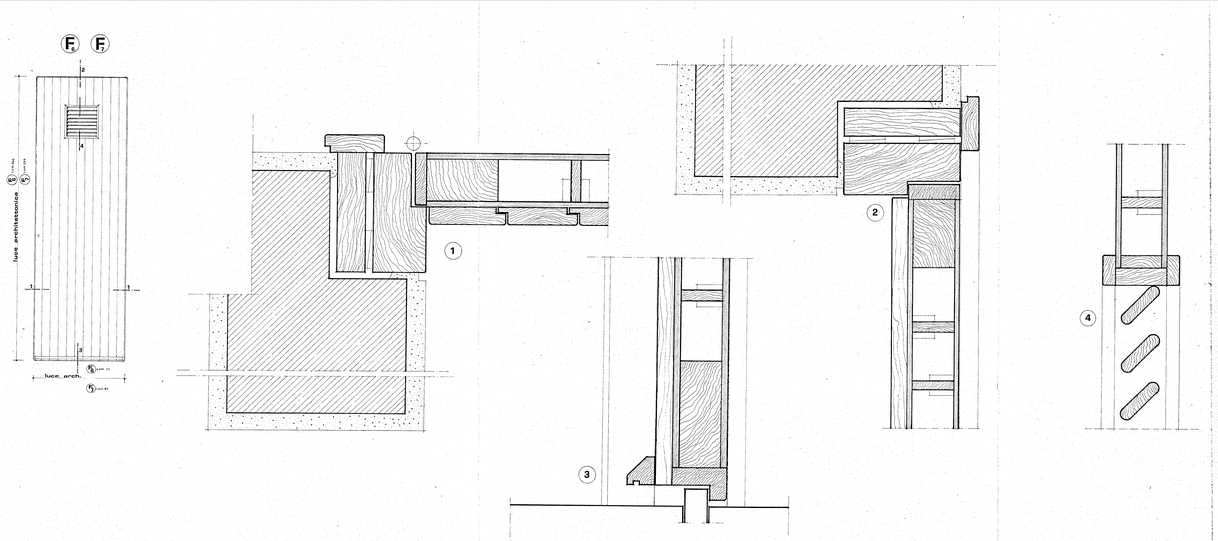ISTITUTO AUTONOMO CASE POPOLARI-BRINDISI	
LEGGE 27-5-1975 N.166	PROGRAMMA INTERVENTO 001/43/1
PROGETTO PER LA COSTRUZIONE DI ALLOGGI POPOLARI IN BRINDISI – QUARTIERE S.ELIA EST	
FABBRICATO 3 ALLOGGI 50 DA VANI 6 - VANI 300	
PARTICOLARI COSTRUTTIVI PORTE INTERNE C.F.-M.I.- cavedio	UFFICIO PROGETTAZIONE I.A.C.P. BRINDISI
SCALA 1:10	IL DIRETTORE TECNICO DELL'ING. ANDREA LONGO
DATA	
RIFERIMENTI:	TAV. 15