

ISTITUTO AUTONOMO CASE POPOLARI - BRINDISI

LEGGE 22-10-1971 N. 065 - ART. 55

CANALE C

COSTRUZIONE DI CASE POPOLARI IN S. VITO DEL N.°

Scala 1:10

INFISSARIO (RUSSOLE E PRATONCINI)

PROGRAMMA INTERVENTO N. 017 /27/1

PROGETTAZIONE

Aggiornamenti:

UFF. TECN. I. A. C. P.

BRINDISI


Data:

IL DIRETTORE TECNICO


Dott. Ing. Antonio LONGO

TAV. N. 9/b


Alloggi N. = da vani 5 = vani N. =	
3	6 = 18
3	7 = 21
TOT. N. 6	N. 39

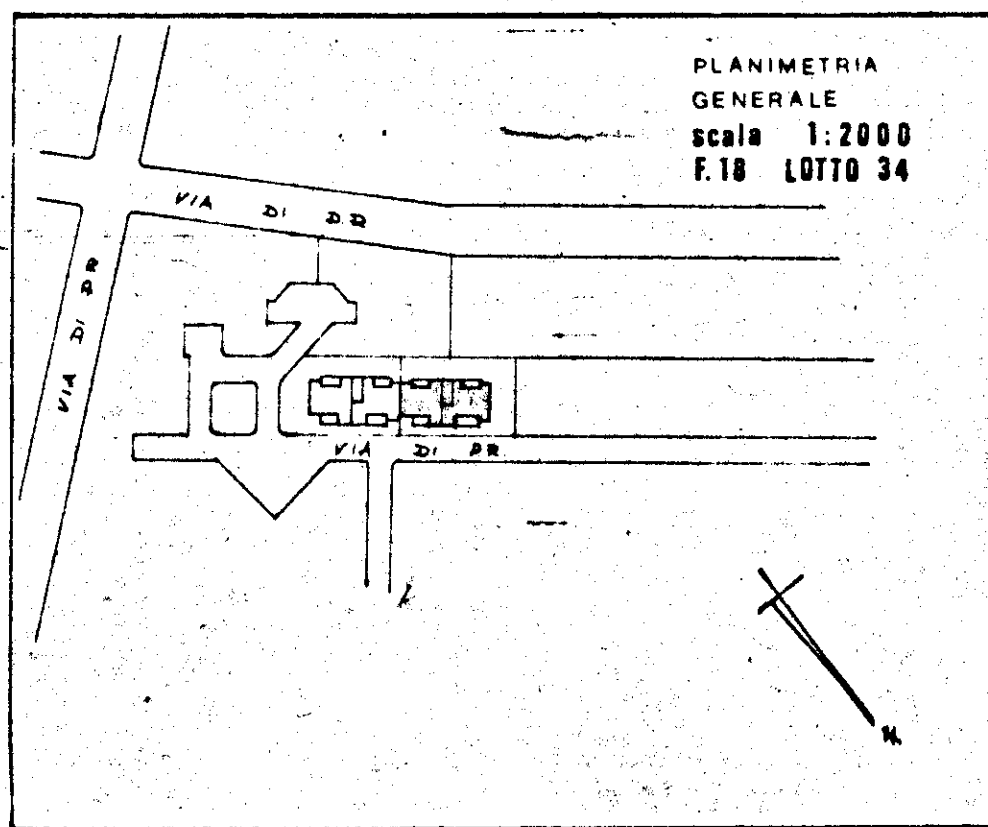

TIPO B

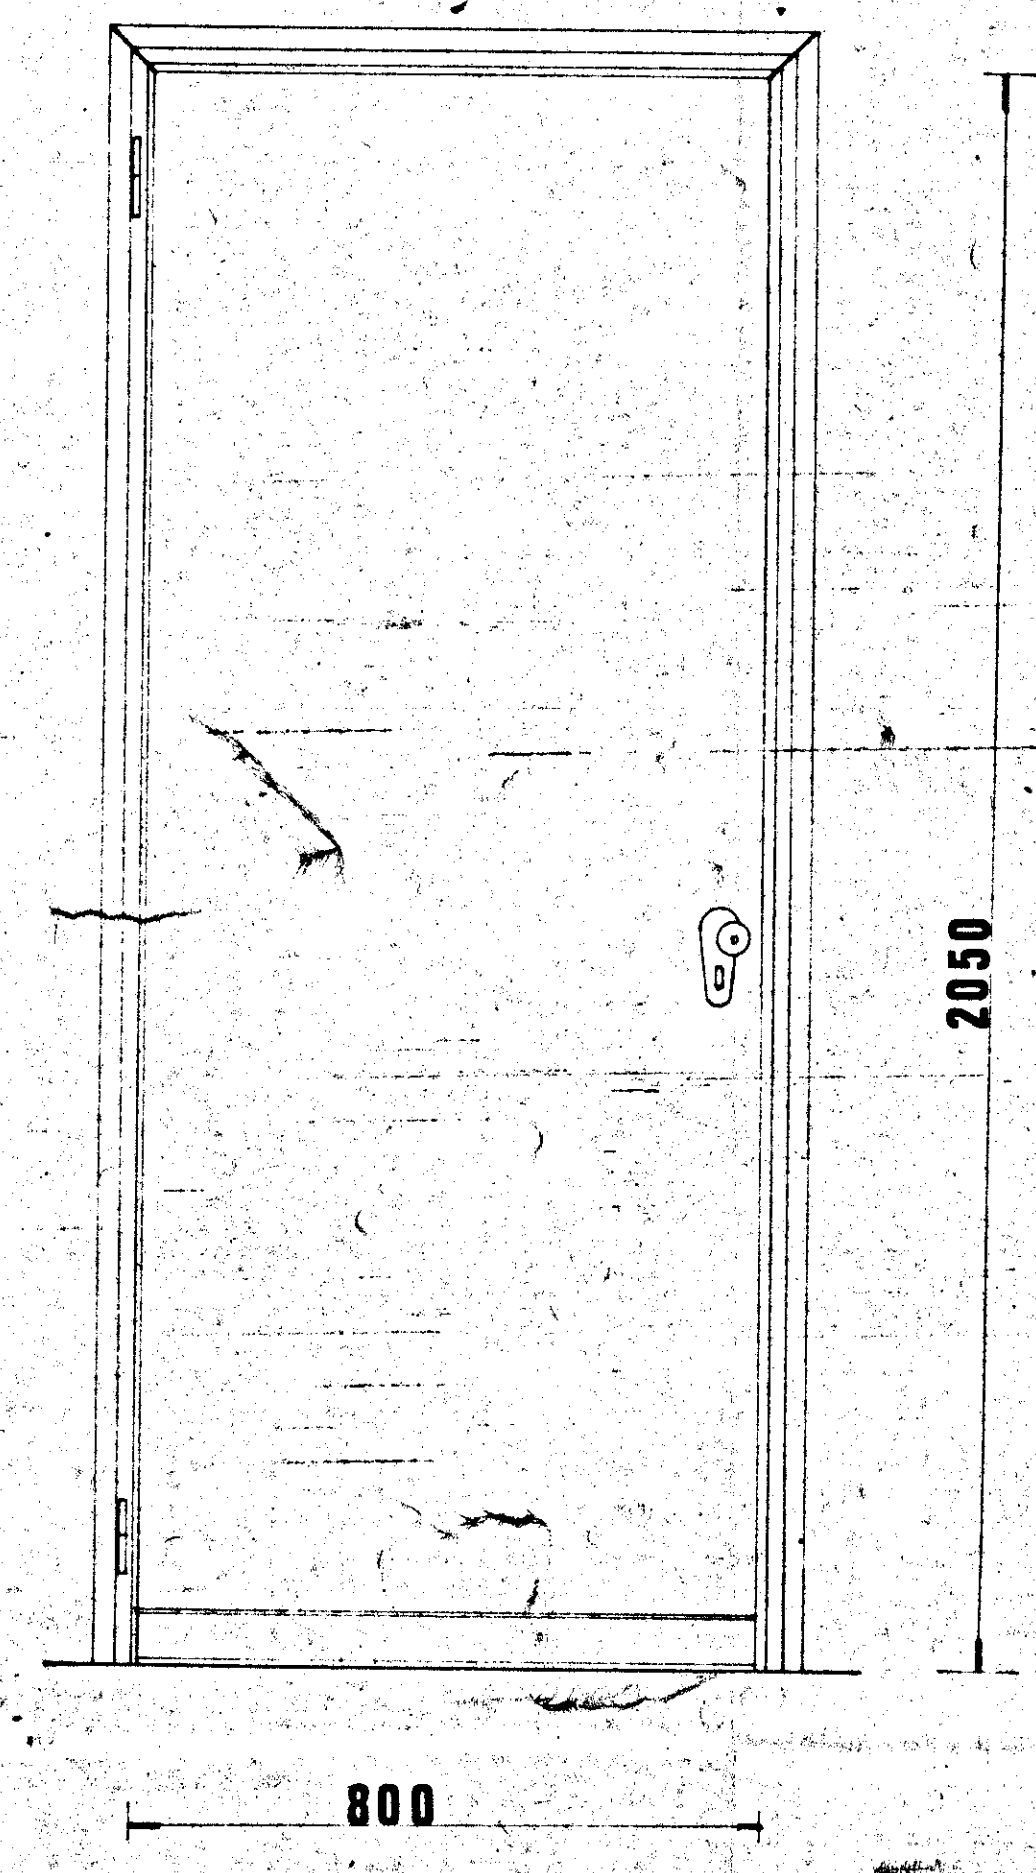

TIPO B1

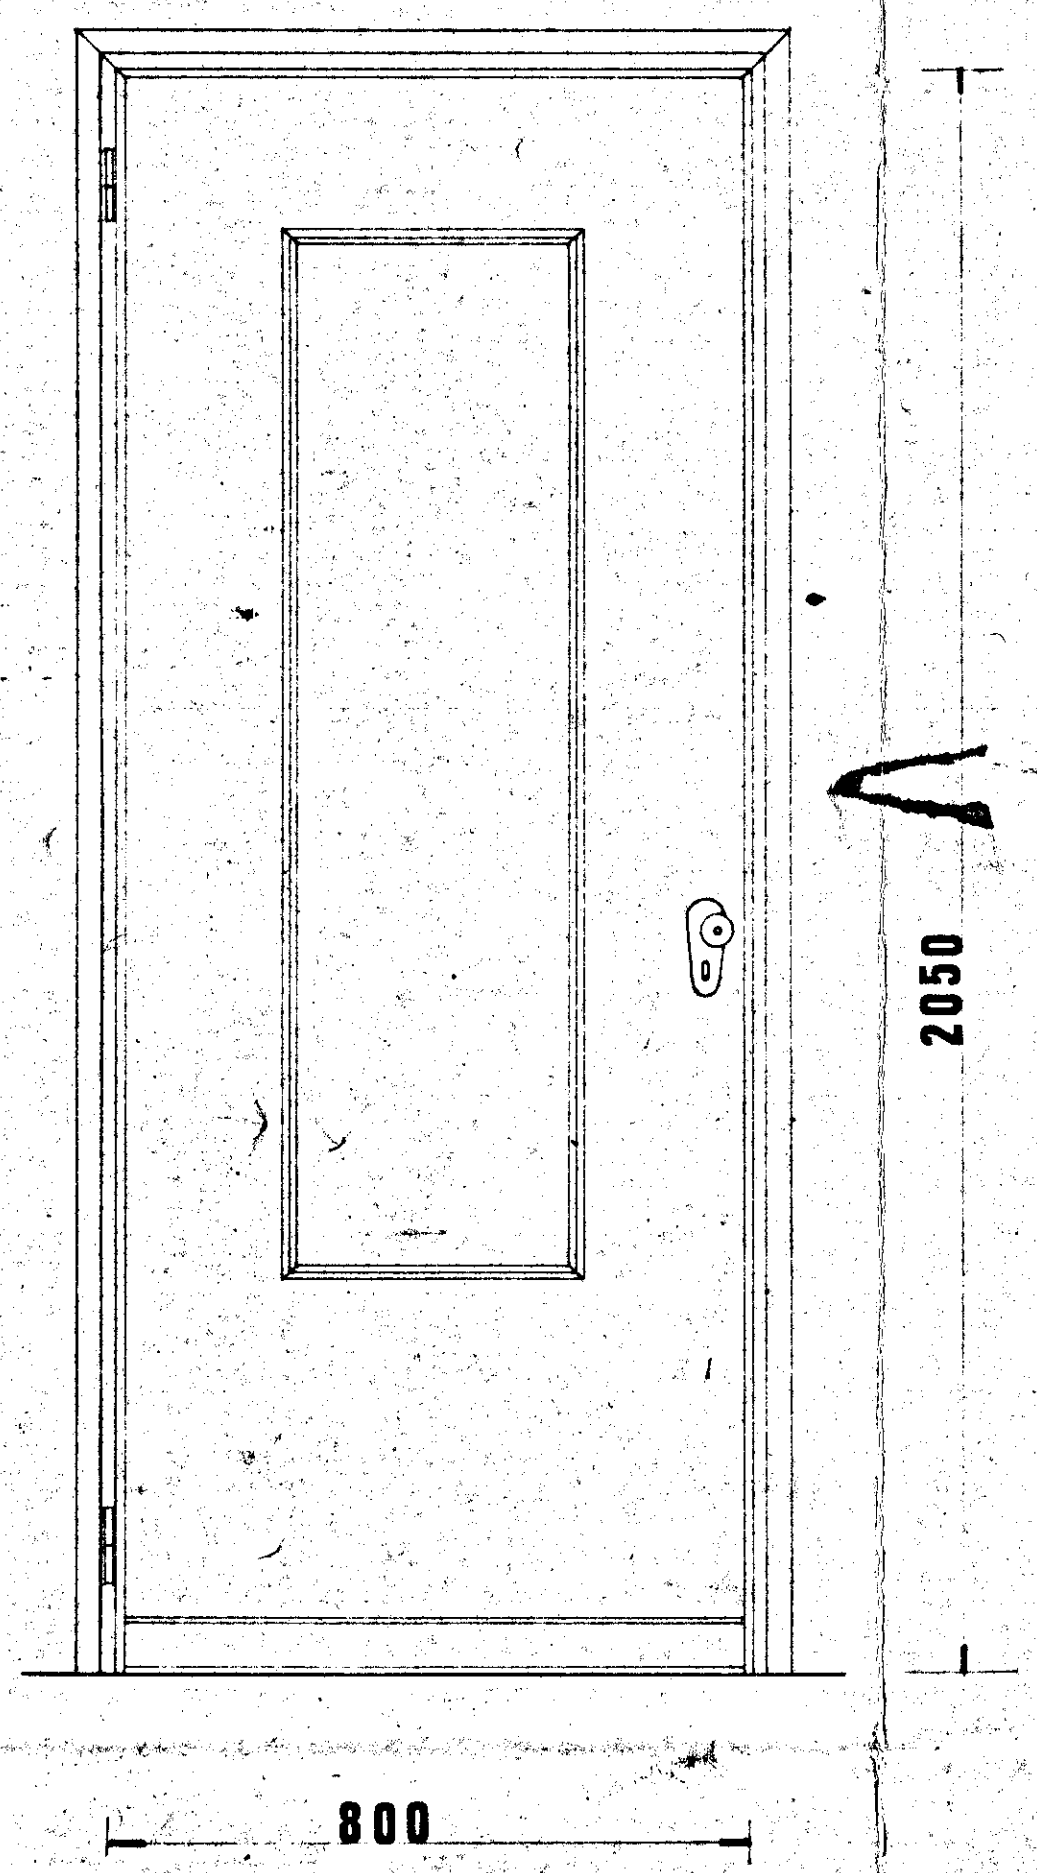

TIPO P1

