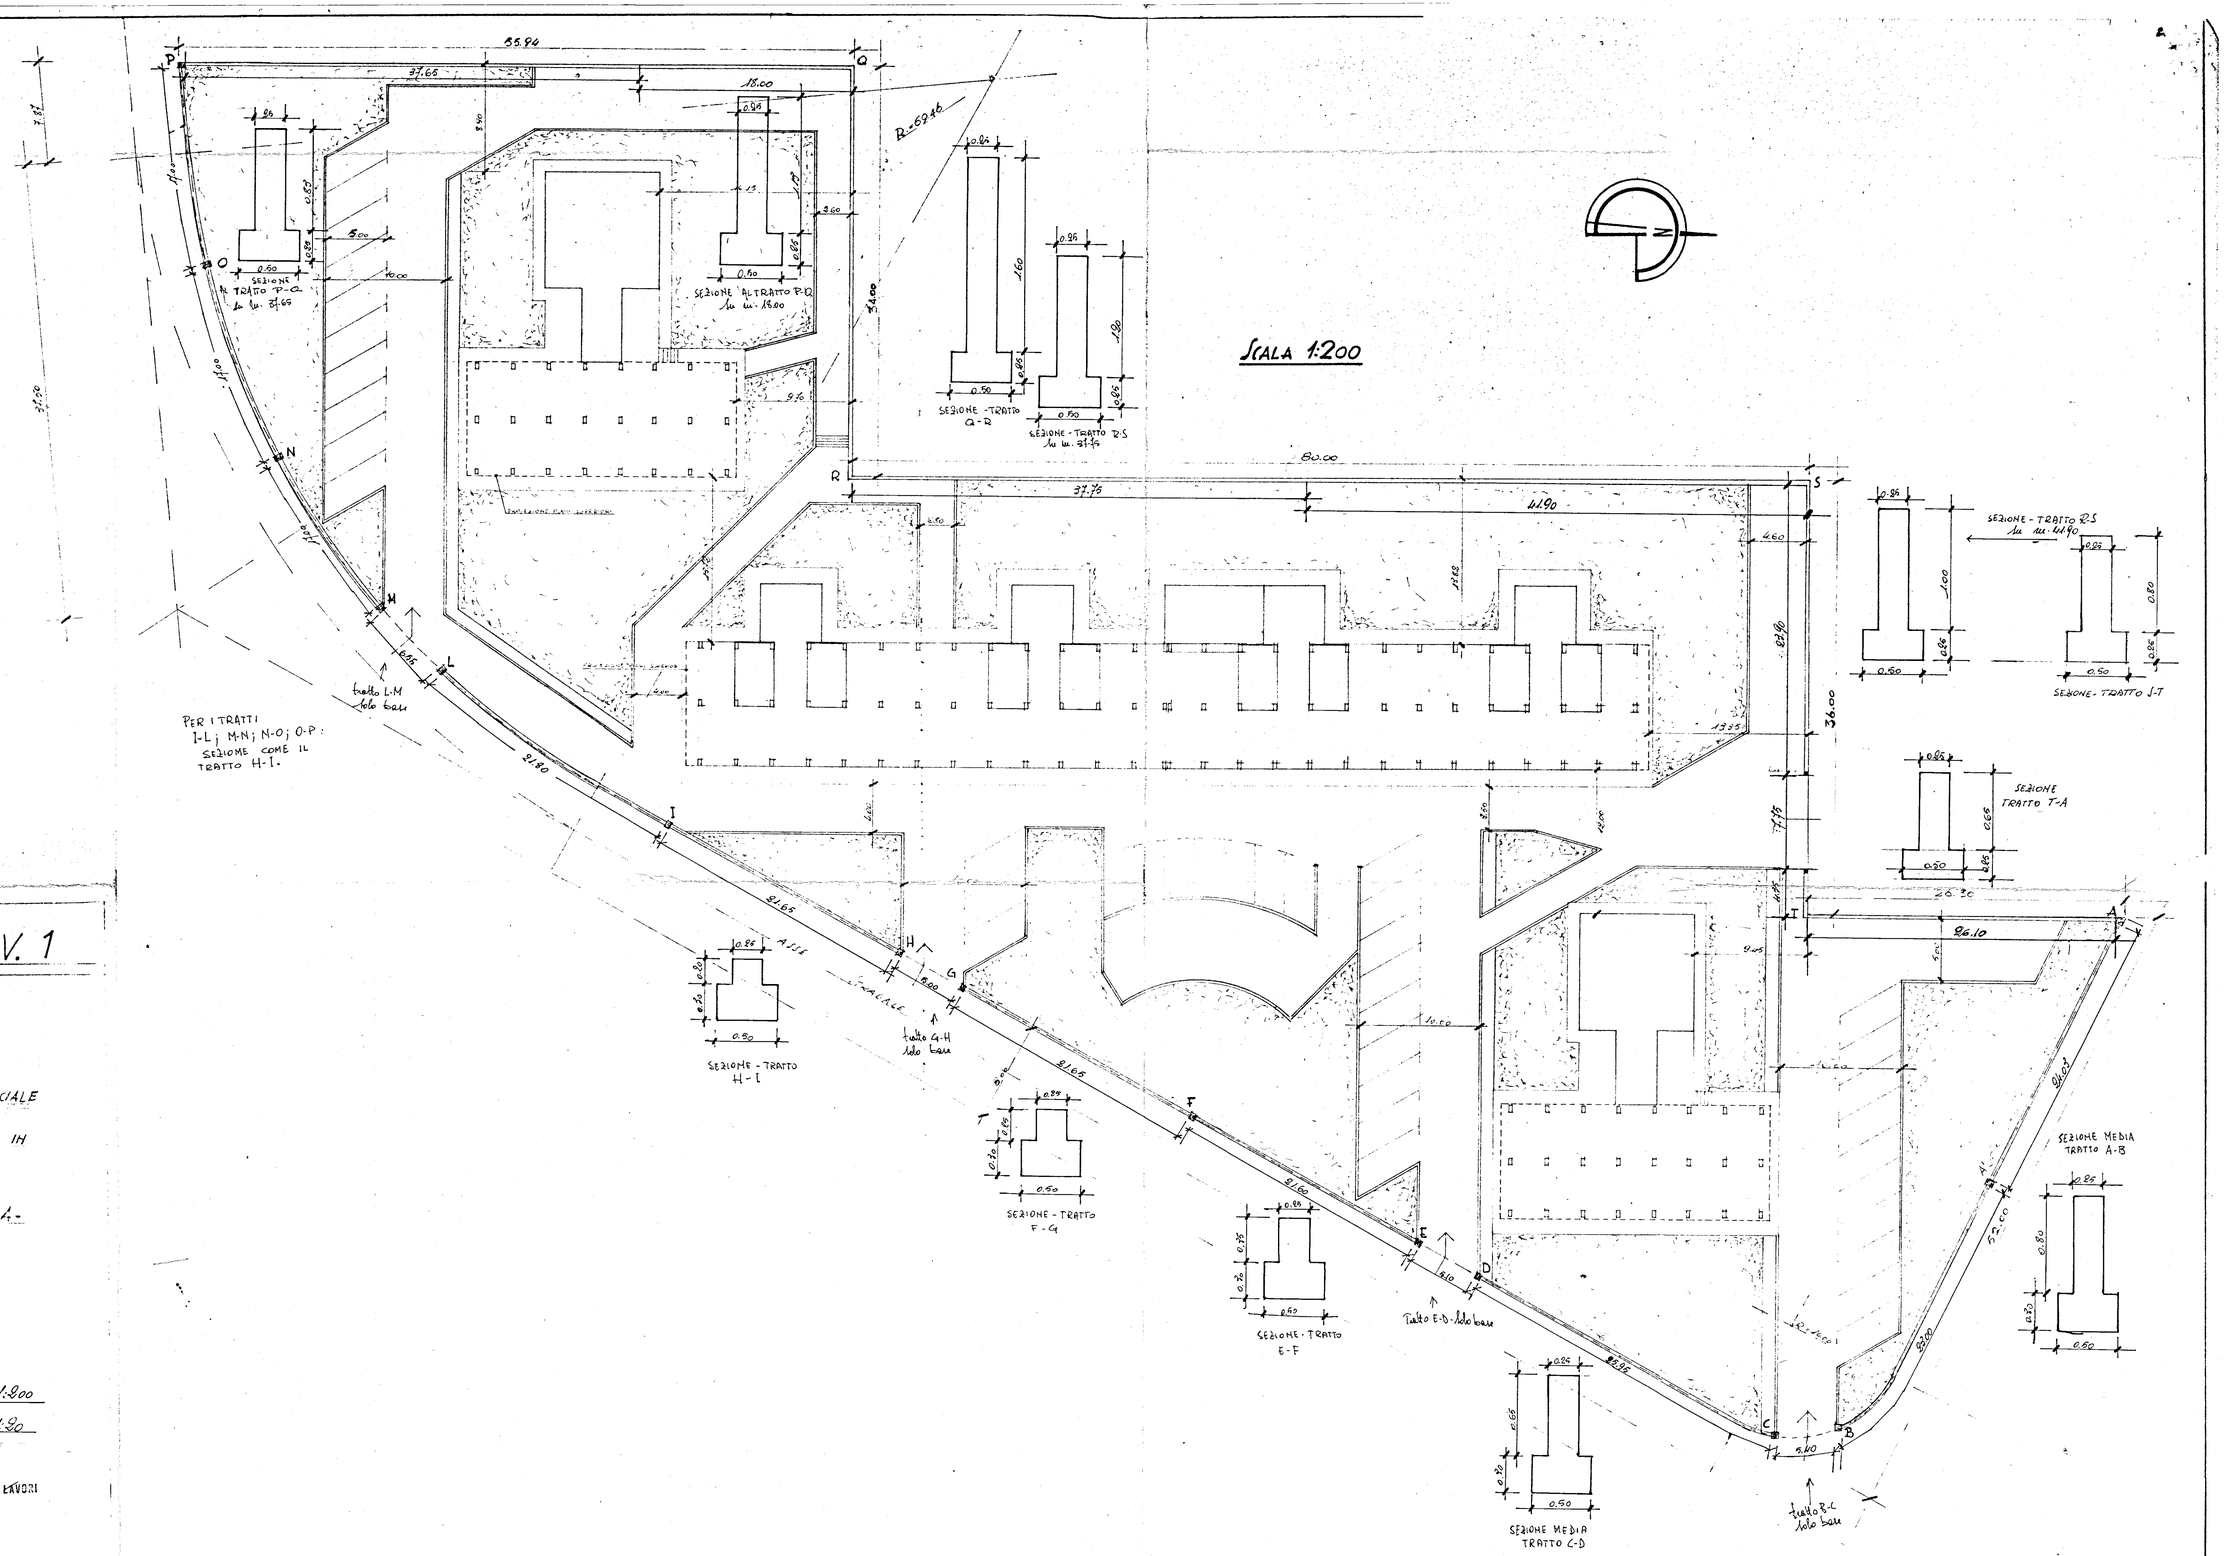

TAV. 1

I.S.E.S.

ITUTO PER LO SVILUPPO DELL'EDILIZIA SOCIALE

ORI PER LA COSTRUZIONE DI N.3 FABBRICATI IN
HDISI AL QUARTIERE S.ELIA

PRESA CONSORZIO RAVENNATE - RAVENNA -

PIANTA: RECINZIONE - SCALA 1:200

SEZIONI DELLE FONDAZIONI SCALA 1:20

L'IMPRESA

VISTO:

L'INGEGNERE CAPO DIRETTORE DEI LAVORI

L'ASSISTENTE AI LAVORI