

ISTITUTO AUTONOMO CASE POPOLARI-BRINDISI-

LEGGI 2245-1071 N.865 - ART. 68/A

CANALE A

CONSTRUZIONE DI CASE POPOLARI IN LATIANO
PORTONE

Scala
1:10

PROGRAMMA INTERVENTO N. 009/18/1

PROGETTAZIONE
UFF. Tecn. I.A.C.P.
BRINDISI

Aggiornamenti:

Data

10. DIRETTORE TECNICO
UFF. TECN. I.A.C.P.
BRINDISI

TAV. N. 9

An oggi N. da vani 5 = vani N.

COMMISSIONE TECNICA I.A.C.P.
(Art. 68 Legge 22-10-1971 n. 865)

PARERE FAVORABILE

espresso con voto n. 6/74



nella seduta del 20 GIU. 1974

Brindisi, li 20 GIU. 1974


IL SEGRETARIO

TOT. N. 5

N. 42

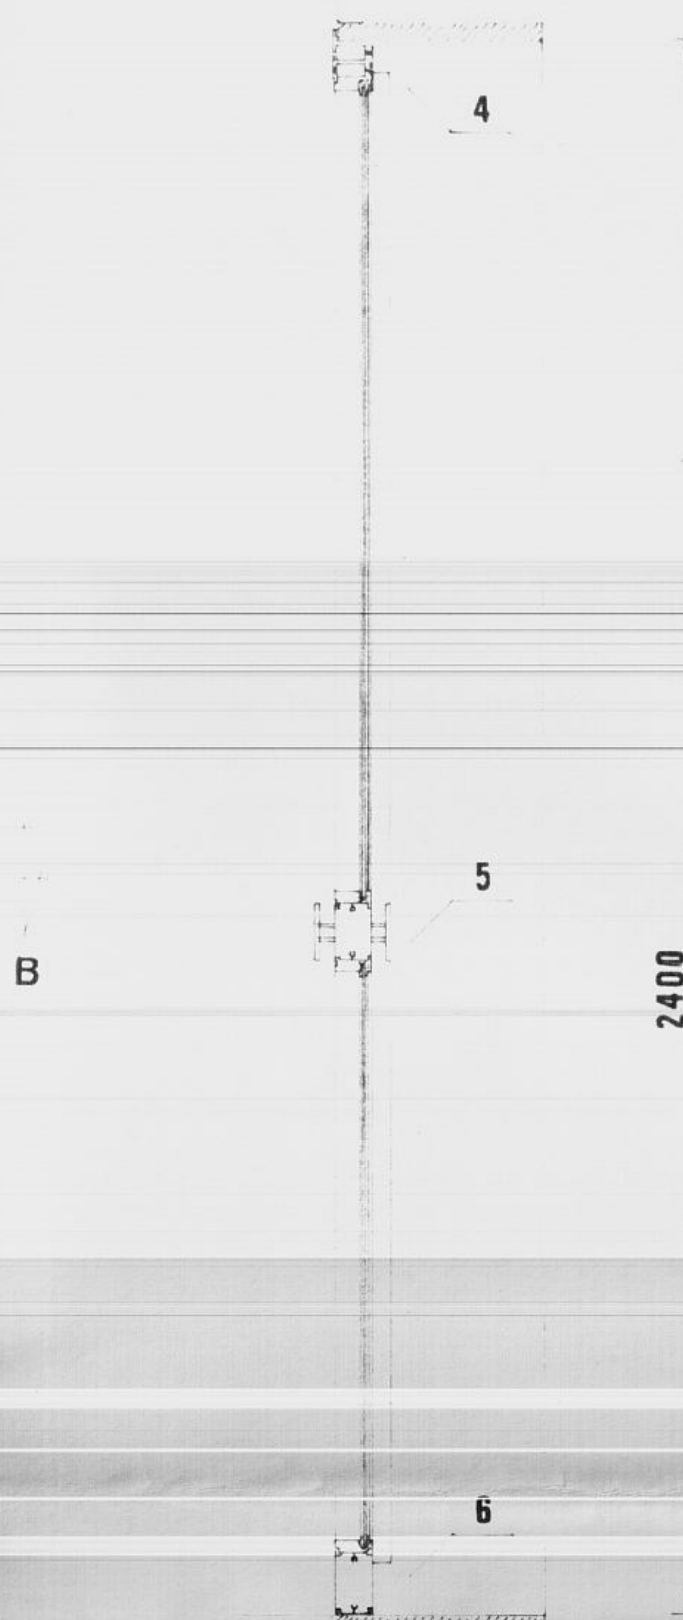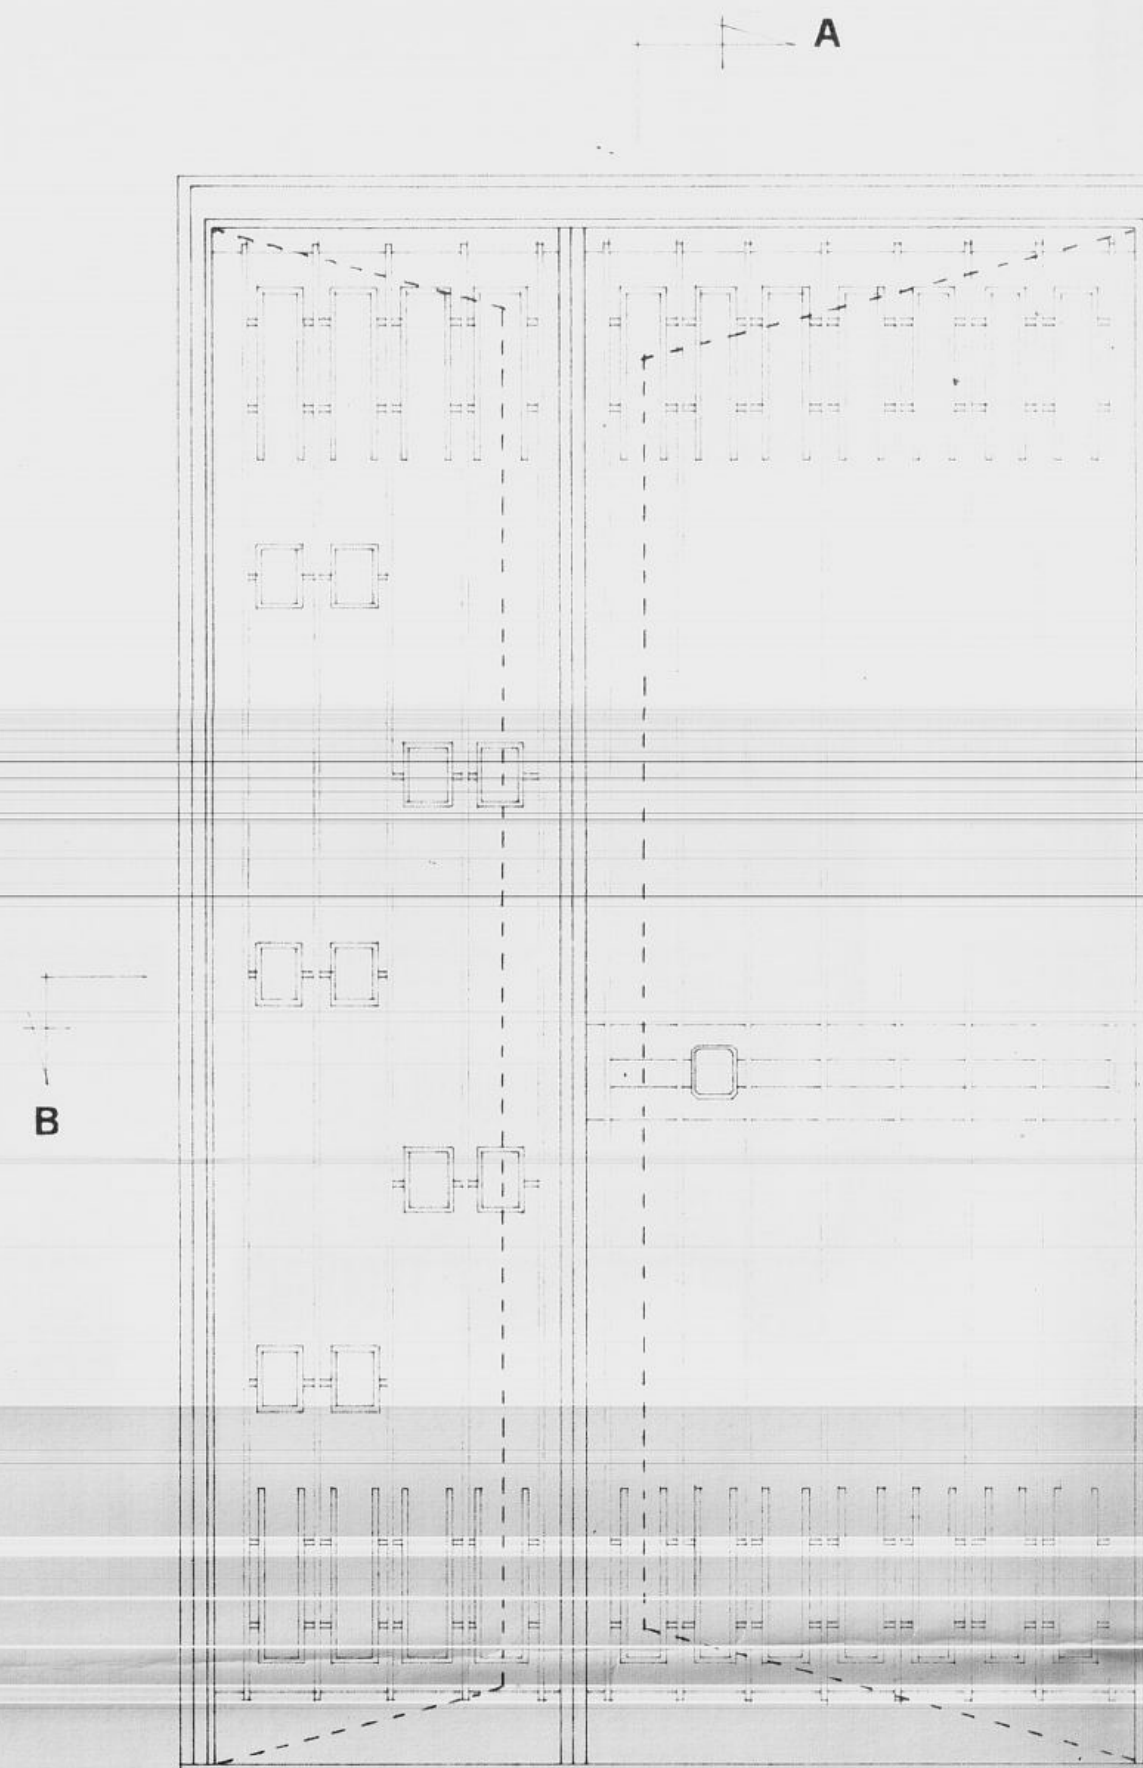


SEZ. A-A

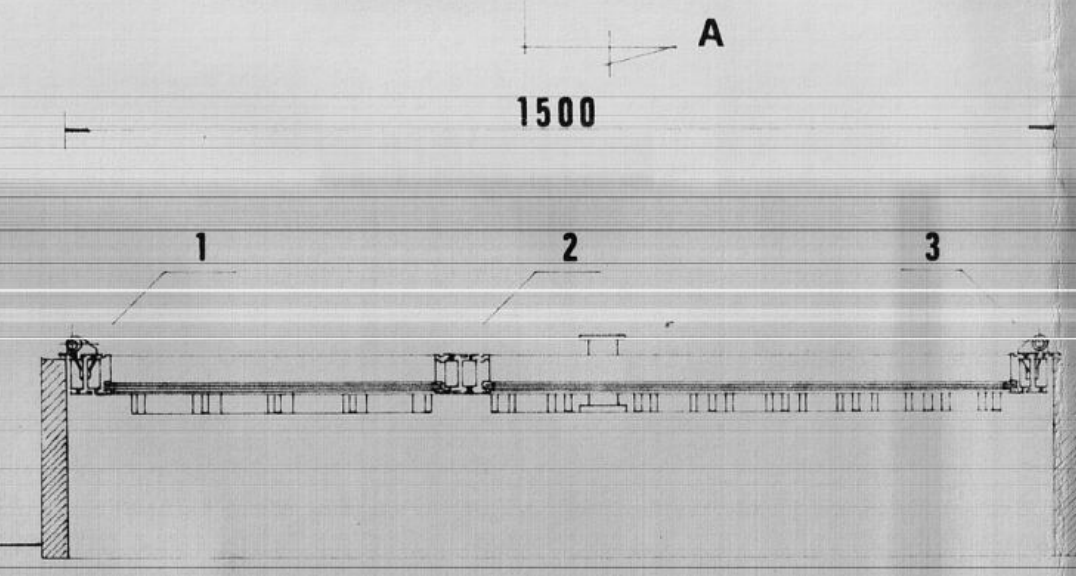

SEZ. B-B

SEZIONE B-B

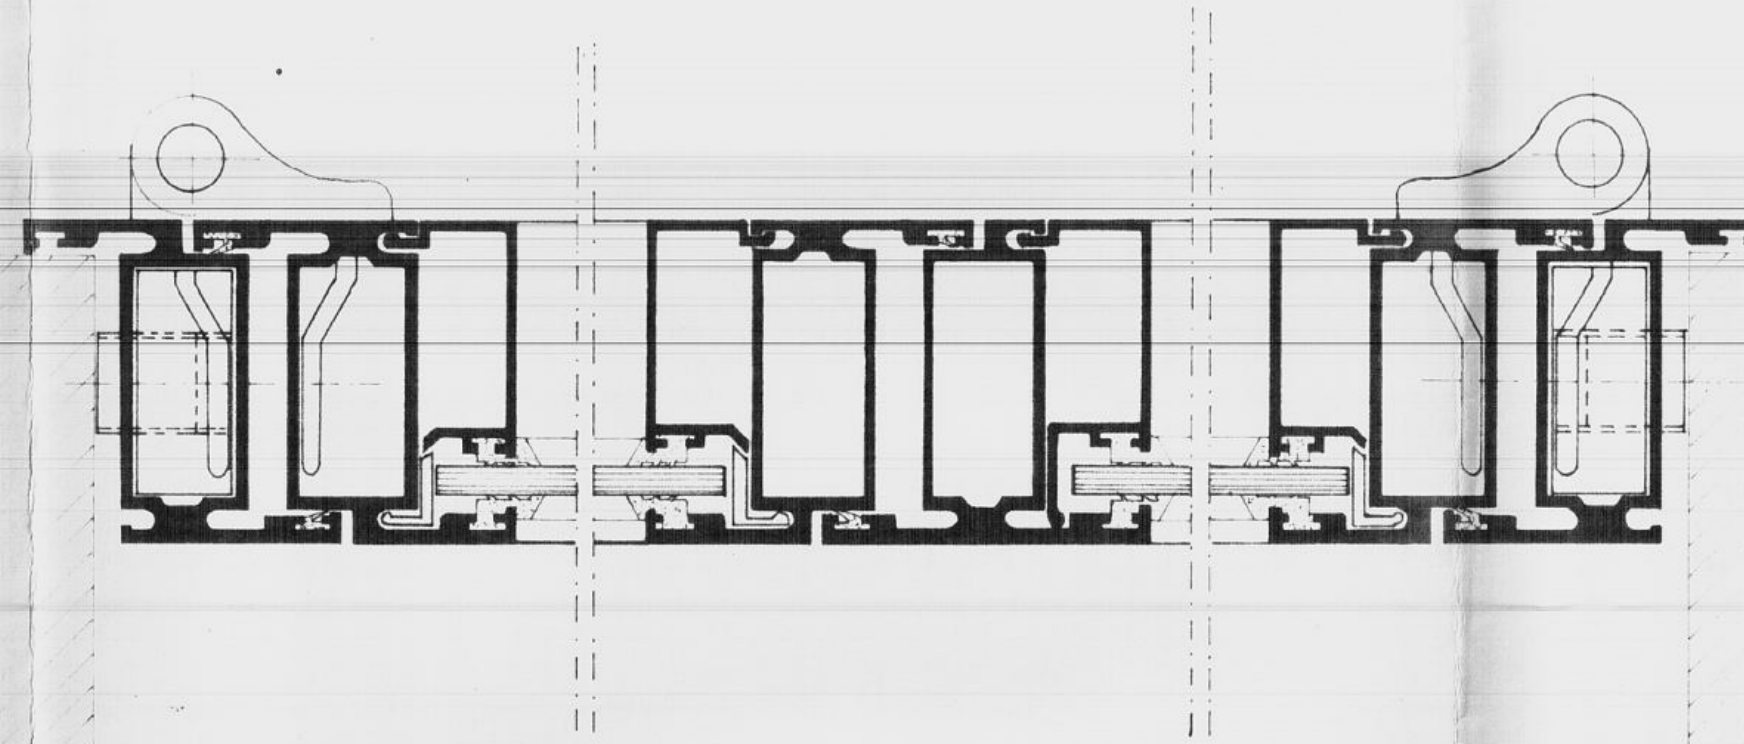

NODO 1..


NODO 2..

NODO 3..

NODO 4..

NODO 5..

SEZIONE A-A

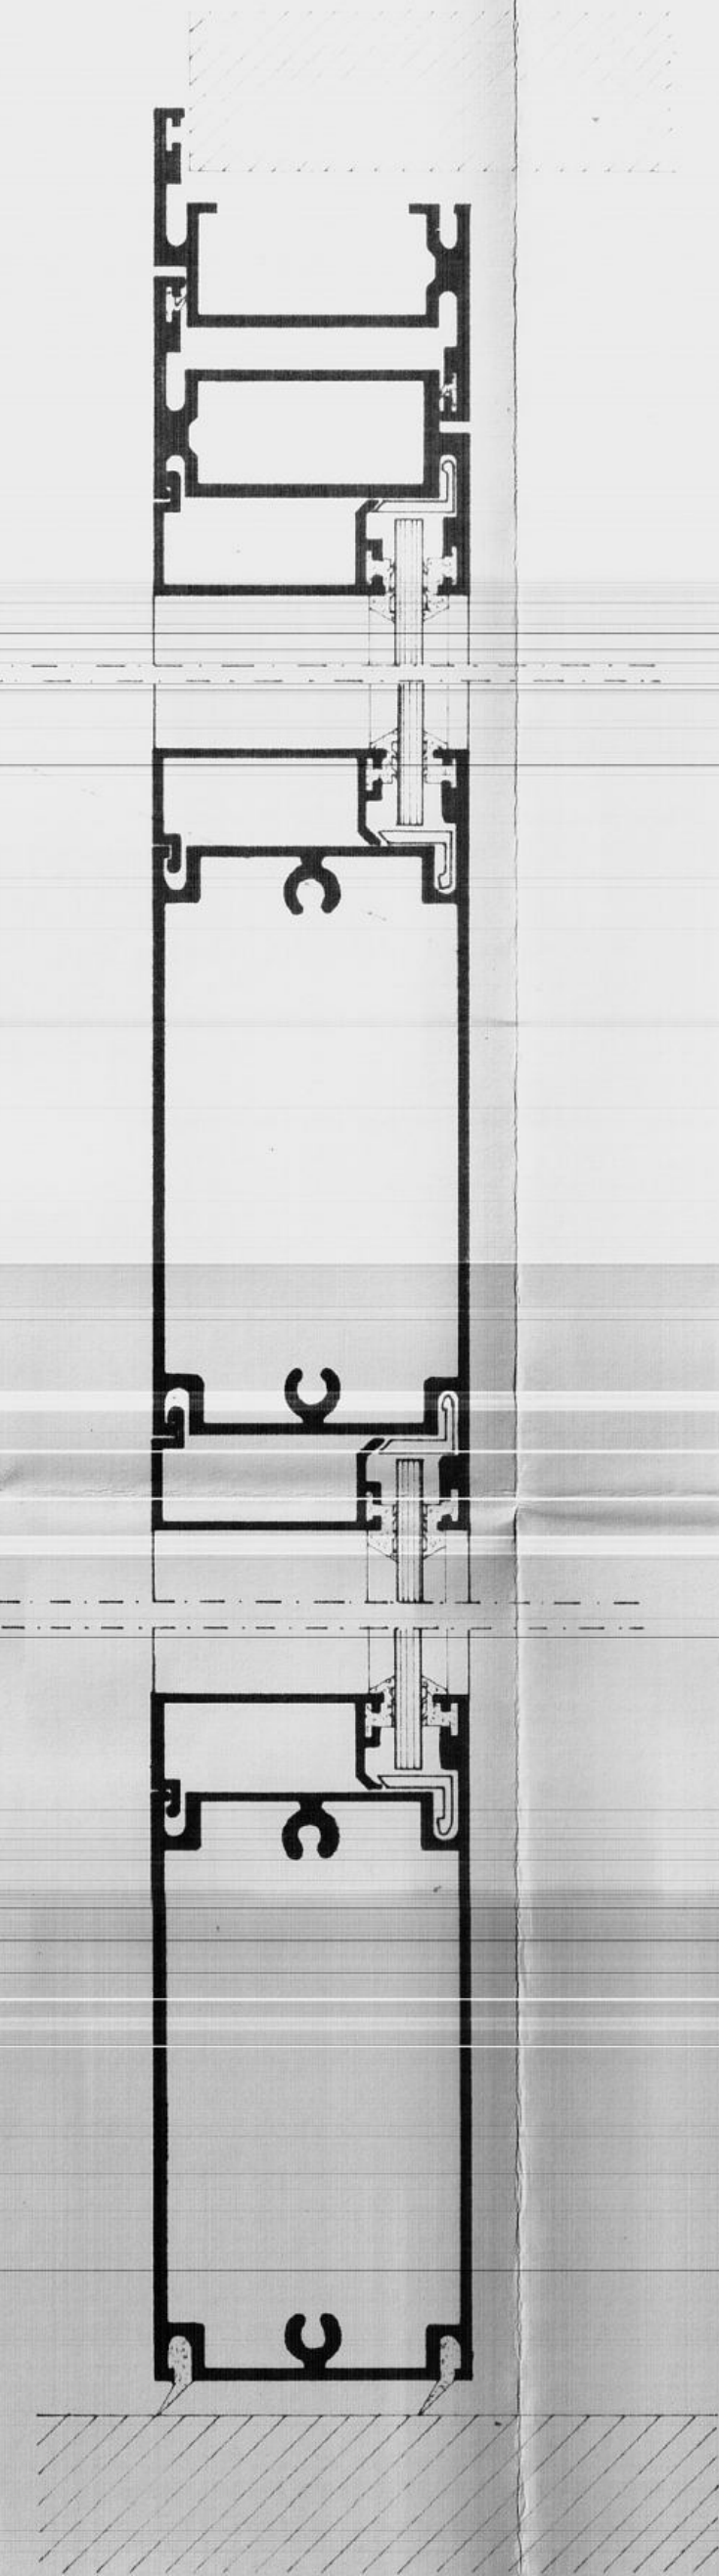

NODO 6..