
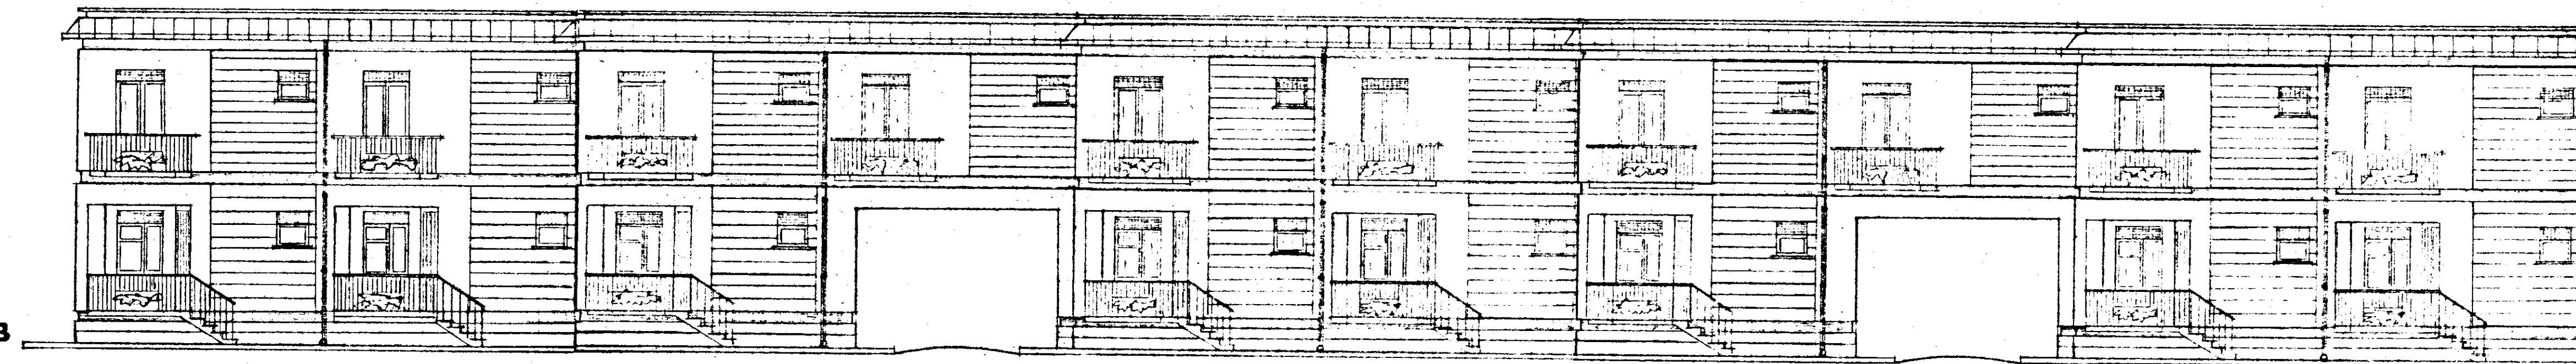



ISTITUTO AUTONOMO CASE POPOLARI
PER LA PROVINCIA DI BRINDISI

Costruzione di n°15 Abitazioni per
Lavoratori Agricoli Dipendenti
in Ceglie Messapica


Prospetti e Sezioni Scala 1:100

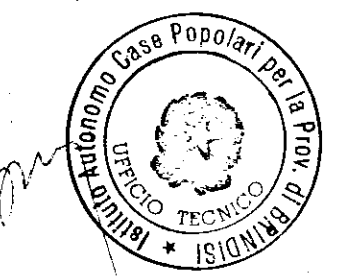


PROSPETTO ANTERIORE

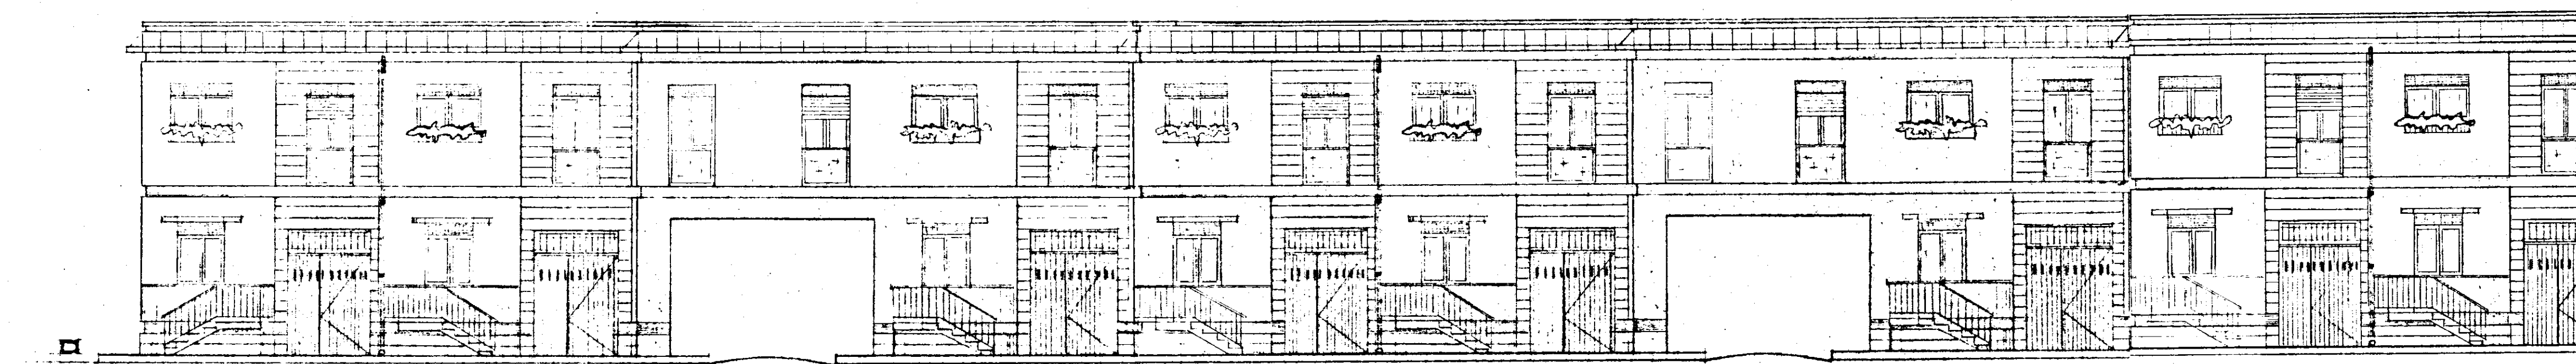


PROSPETTO POSTERIORE

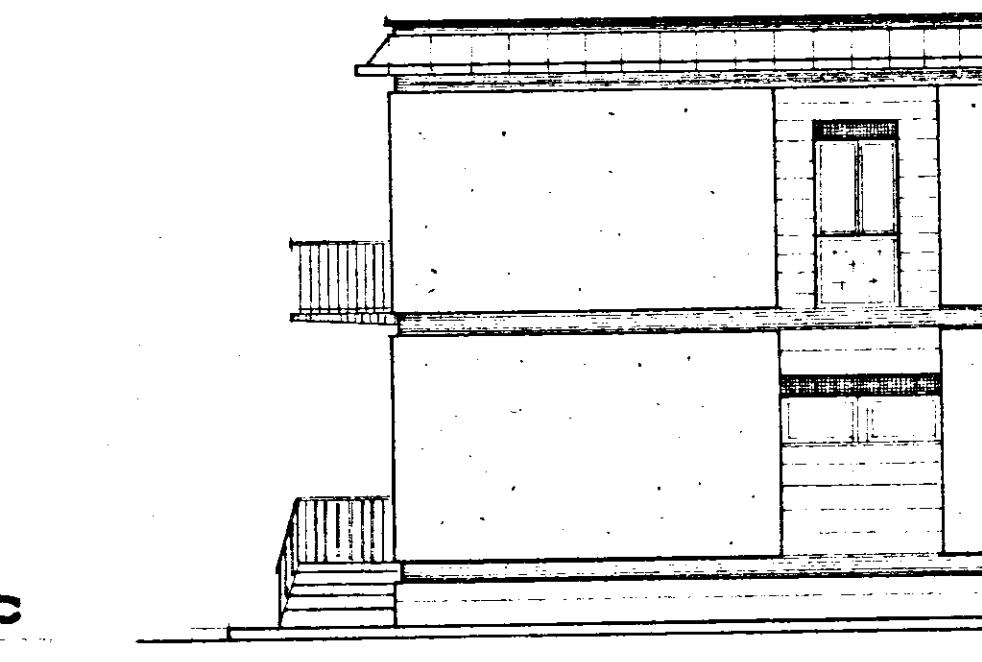

TESTATA A-D

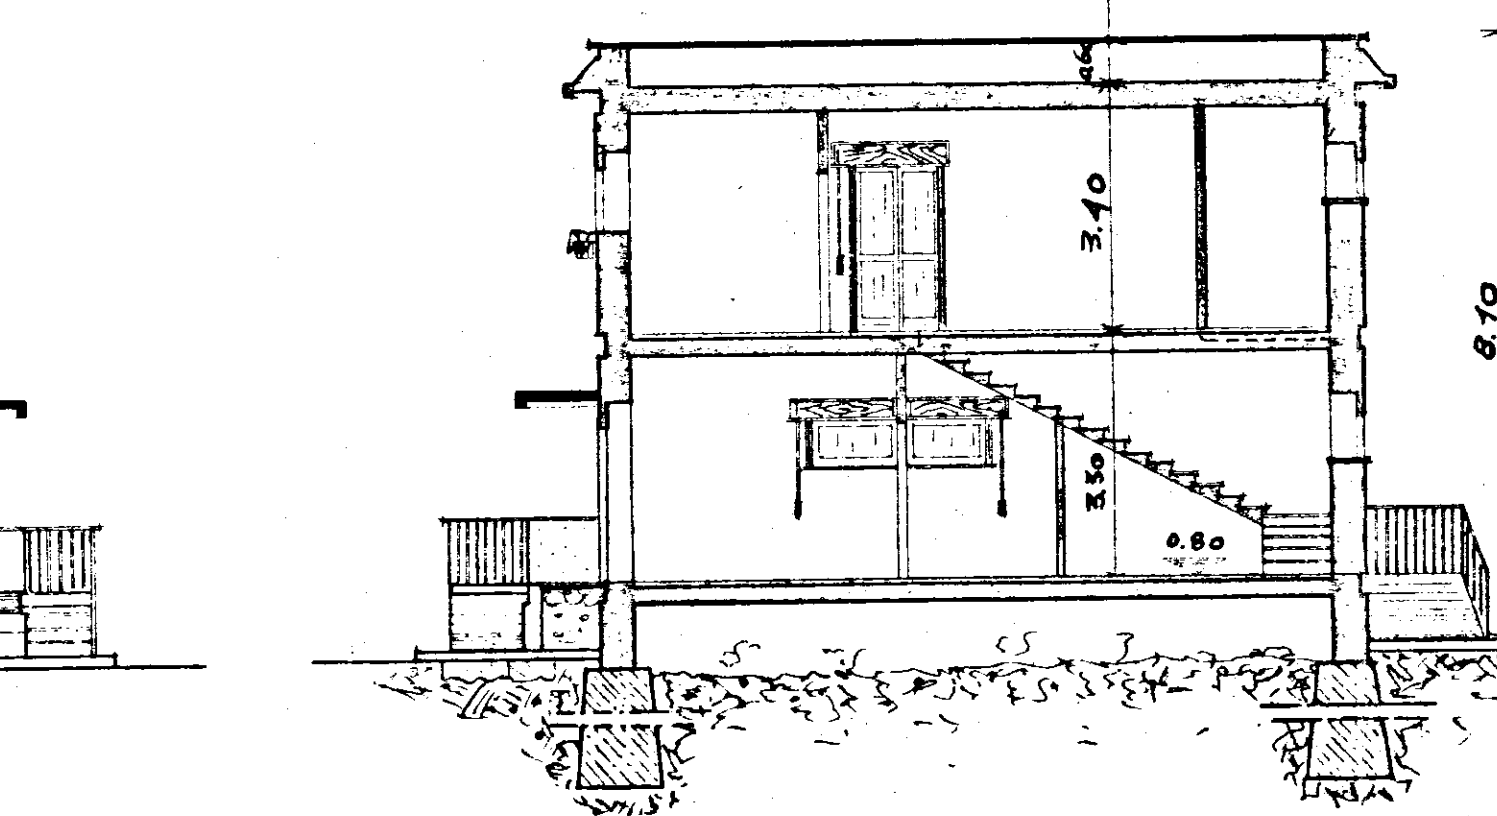

SEZIONE E-E'

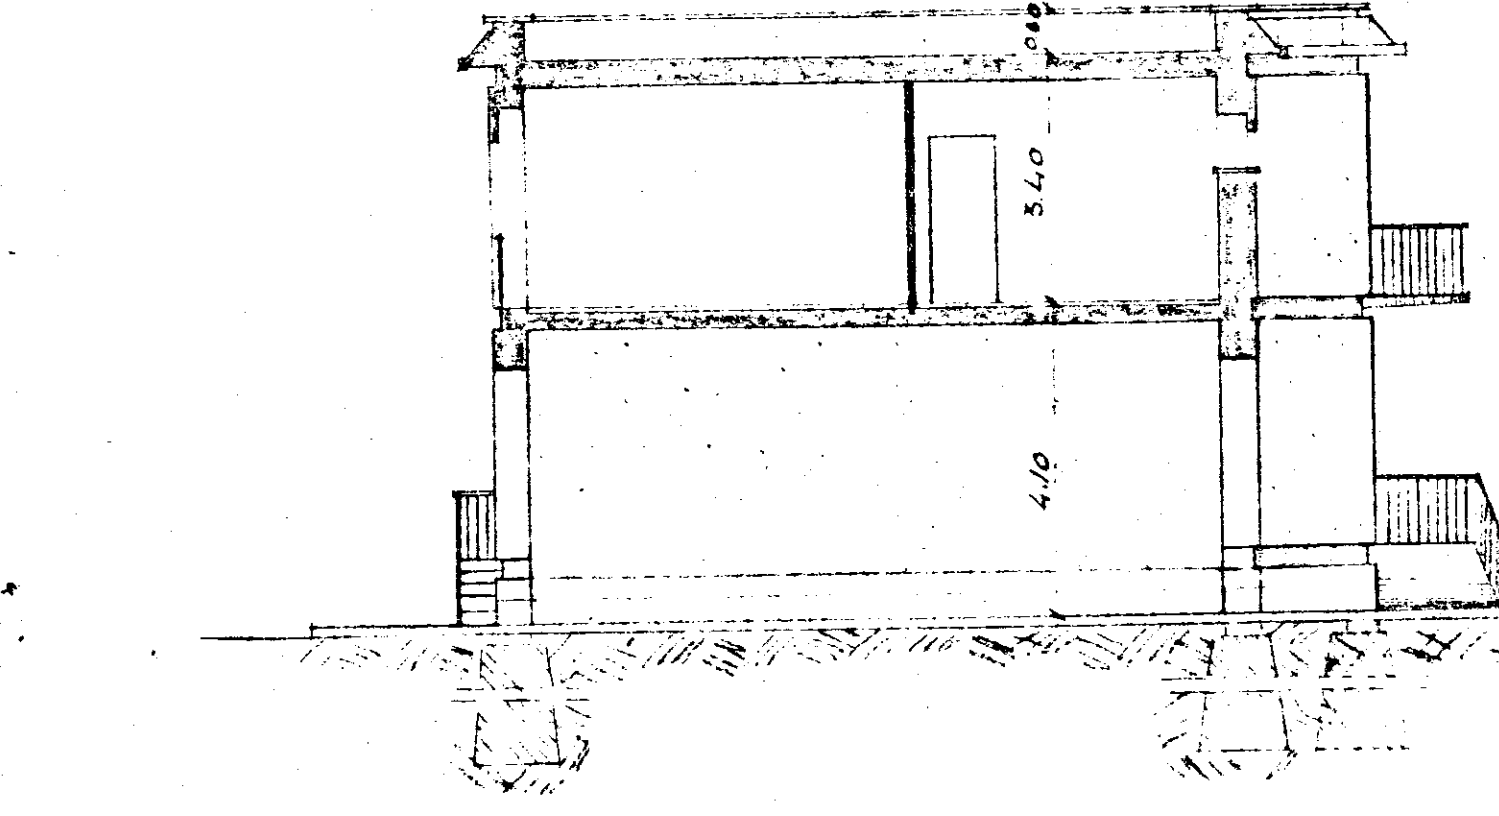

SEZIONE F-F'