
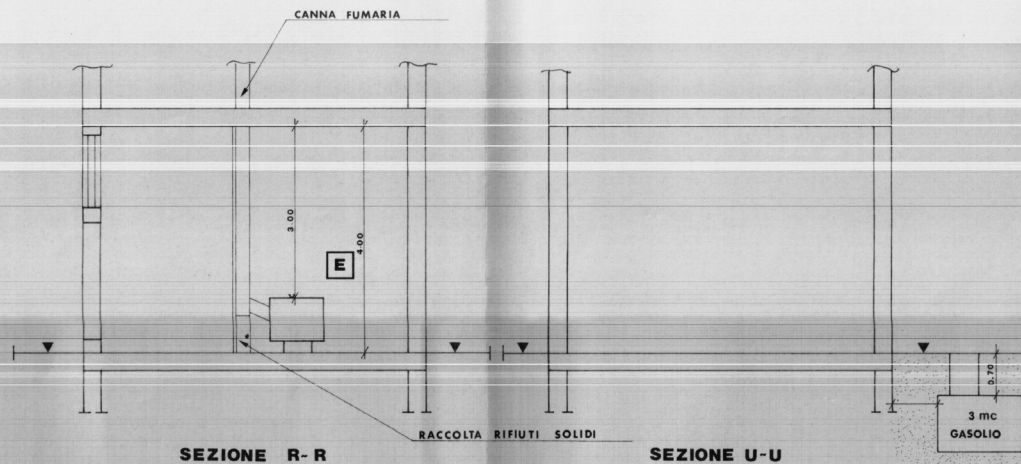


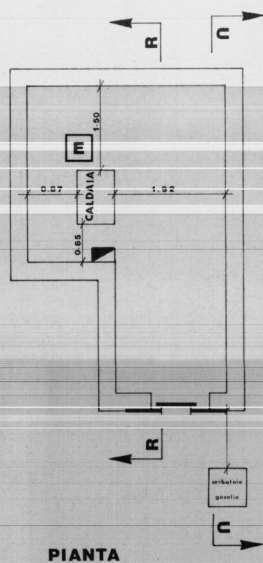

15 GEN 1987

STUDIO TECNICO ING. G. PASCULLI	
Via Gravimelli 24° lotto (ex 32)	
Anno 1987	
Scala 1:50	
TAV. N°	
IL TECNICO	IL PROPRIETARIO

Ing. Pasculli Giustino Domenico
 Viale Po, 26 - tel. 0584/472224 - 472949
 72017 G.S. (U.N.) (IR)
 ORDINE DEGLI INGEGNERI - INDIRIZZO N. 28
 C. B. INC. CTN. 401111877
 P. B. DIA 00147250749

G. Pasculli