INTERVENTO 567
IMPRESA CORRADO - BRINDISI, CORSO ROMA 101

QUARTIERE "S. ELIA" - BRINDISI
PALAZZINA TIPO "2_{C}-3_{D}"

PILASTRI IN FONDAZIONE, CORDOLI DI IRRIGIDIMENTO E PORTAMURATURA_

Misure Definitive
Sviluppate

Disegni in scala 1:50

Brindisi, Luglio 1969_

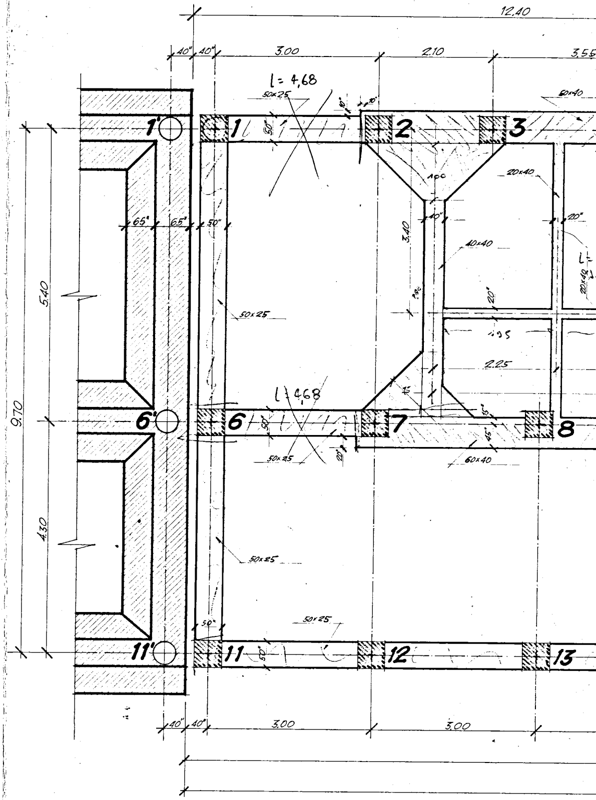

12.40
40"
40"
3.00
2.10
3.55
l = 4,68
50x25
50x40
20x40
40x40
60x40
1'
1
2
3
50"
65"
65"
50"
3.40
20"
1.95
2.25
5.40
9.70
4.30
6'
6
7
8
l = 4,68
50x25
11'
11
12
13
50"
3.00
3.00

PALAZZINA 2c

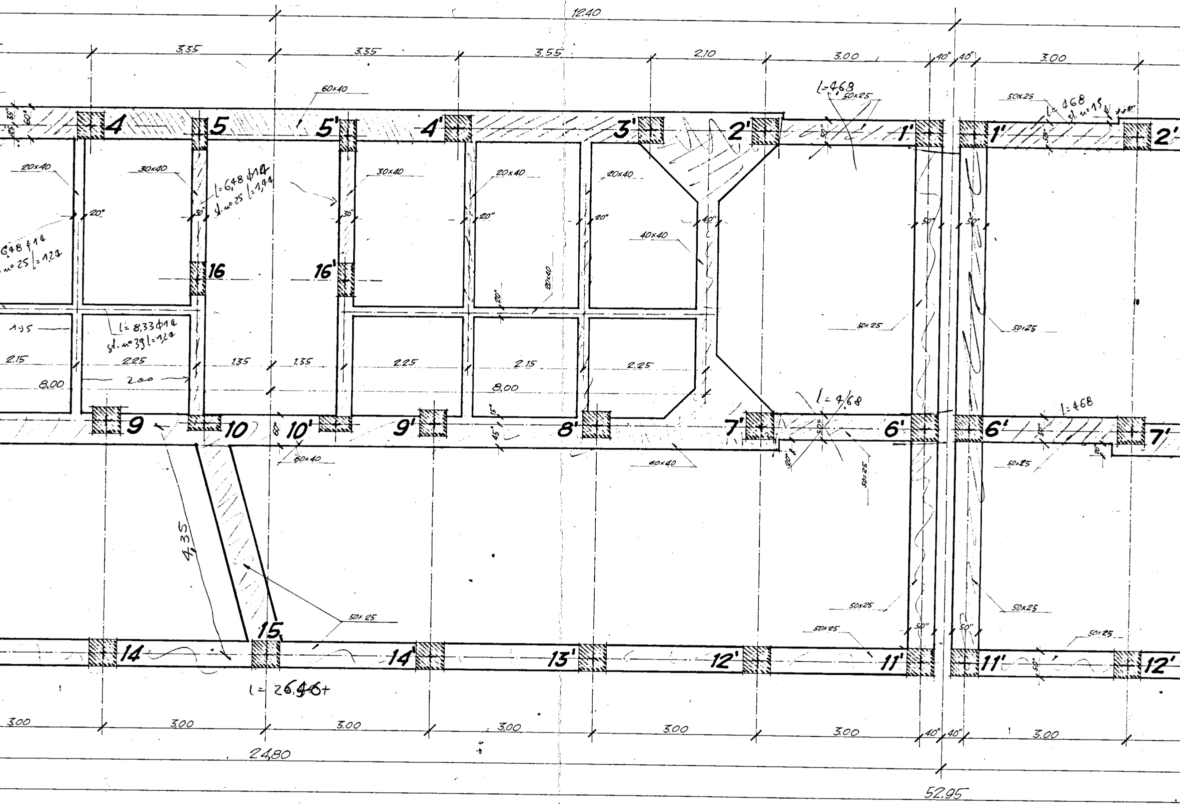

12.40
3.55
3.35
3.55
2.10
3.00
40"
40"
3.00
60×40
l=4,68
50×25
50×25
l=4,68
st. n°19
4
5
5'
4'
3'
2'
1'
1'
2'
20×40
30×40
l=6,48 ϕ14
st. n°25 l=1,44
30×40
20×40
20×40
20"
30"
30"
20"
20"
40×40
40"
50"
50"
6,48 ϕ14
n°25 l=1,24
16
16'
20×40
20"
50×25
50×25
l=8,33 ϕ14
st. n°39 l=1,24
1.95
2.15
2.25
1.35
1.35
2.25
2.15
2.25
8.00
2.00
8.00
l=4,68
l=4,68
9
10
10'
9'
8'
7'
6'
6'
7'
60×40
60×40
45"
15"
20"
50"
50"
20"
50×25
50×25
4,35
50×25
50×25
50×25
50×25
50×25
15
14
14'
13'
12'
11'
11'
12'
50"
50"
l=26,46+
3.00
3.00
3.00
3.00
3.00
3.00
40"
40"
3.00
24.80
52.95

PALAZZINA 3D

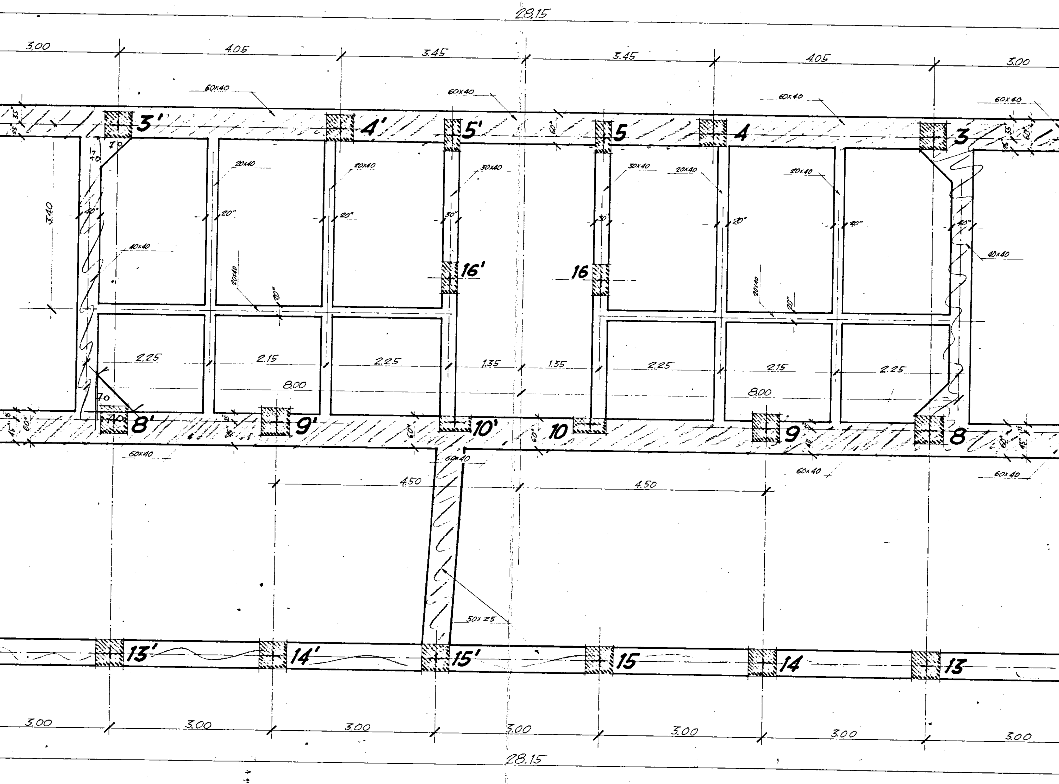
28.15
3.00
4.05
3.45
3.45
405
3.00
60x40
60x40
60x40
60x40
3'
4'
5'
5
4
3
20x40
20x40
30x40
30x40
20x40
20x40
3.40
40x40
40x40
20"
20"
30"
30"
20"
20"
40"
40"
16'
16
20x40
20x40
20"
20"
2.25
2.15
2.25
1.35
1.35
2.25
2.15
2.25
800
8.00
70
70
8'
9'
10'
10
9
8
60"
60"
60x40
60x40
60x40
60x40
4.50
4.50
50x25
13'
14'
15'
15
14
13
3.00
3.00
3.00
3.00
3.00
3.00
3.00
28.15

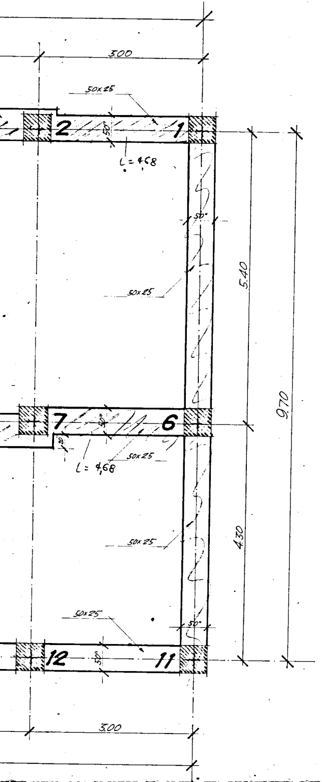
3.00
50x25
2
1
50
l=4,68
50"
5.40
9.70
50x25
7
6
30
50
50x25
l=4,68
50x25
4.30
50x25
50"
12
11
50
3.00

ARMATURA PILASTRI INTERRATI
(DALLA TRAVE ROV. AL CORDOLO DI IRRIGIDIM.)

PILASTRI N°

1-1'-2-2'-3-3'-4-4'-5-5'-6-6'-7-7'-8-8'-9-9'
11-11'-12-12'-13-13'-14-14'-15-15'

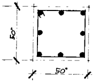

l = 5,49 (3D)
l = 3,71 (2c)
ARM. 8φ14, STAFFE φ6/14"
L staffe = ml 2,00 n° 20 (el. 2c)
" " " n° 32 (el 3D)

PILASTRI N°

5-5'-10-10'-16-16'

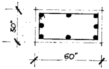

ARM. 8φ14, STAFFE φ6/14" n° 20 l=7,80 (el. 2c)
n° 32 " (el 3D)

SEZIONE E ARMATURA CORDOLI

TRATTI: **1-2 e 1-2', 6-7 e 6-7', 11÷11', 11÷1, 11'÷1'**

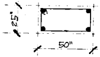

ARM. 4φ14, STAFFE φ8/20"

SEZIONE E ARM.

PALAZZIN

TRATTI:

3-4 e 4'-3'

4÷4' e 8÷8'

2-3 e 3'-2'

7-8 e 8'-7'

2-7 e 7'-2'

CORDOLI PORTAMURATURA

NA 2c

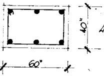

ARM. 6φ14, STAFFE φ8/20"

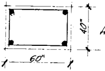

ARM. 4φ14, STAFFE φ8/20"

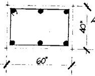

ARM. 6φ14 DIRITTI + 2φ16 SAGOM.
STAFFE φ8/20"

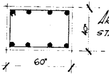

ARM. 8φ14 + 2φ16 SAGOM.
STAFFE φ8/20"

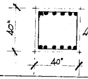

ARM 12φ14, STAFFE φ8/20"

PALAZZINA 3D

TRATTI:

3-4 e 4'-3'

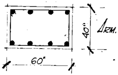

ARM. 8φ14, STAFFE φ8/20"

4÷4', 8-9, 8'-9' e 10-10'

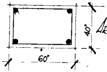

ARM. 4φ14, STAFFE φ8/20"

9-10 e 9'-10'

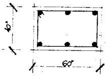

ARM. 6φ14, STAFFE φ8/20"

2-3, 2'-3', 7-8 e 7'-8'

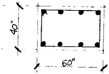

ARM. 8φ14 + 2φ16 SAGOM.
STAFFE φ8/20"

3-8 e 3'-8'

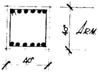

ARM. 12φ14, STAFFE φ8/20"

PALAZZINE 2c e 3D

5-16-10 e 5'-16'-10'

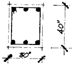

ARM. 6φ14, STAFFE φ8/20"

CORDOLI PORTATRAMEZZI

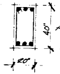

ARM. 6φ14, STAFFE φ8/20"