



ISTITUTO AUTONOMO CASE POPOLARI
 PER LA PROVINCIA DI BRINDISI
 COSTRUZIONE DI 10 ABITAZIONI PER
 LAVORATORI AGRICOLI DIPENDENTI
 IN CISTERMINO
 PROGETTO SCALANZANO


Progetto Aureo

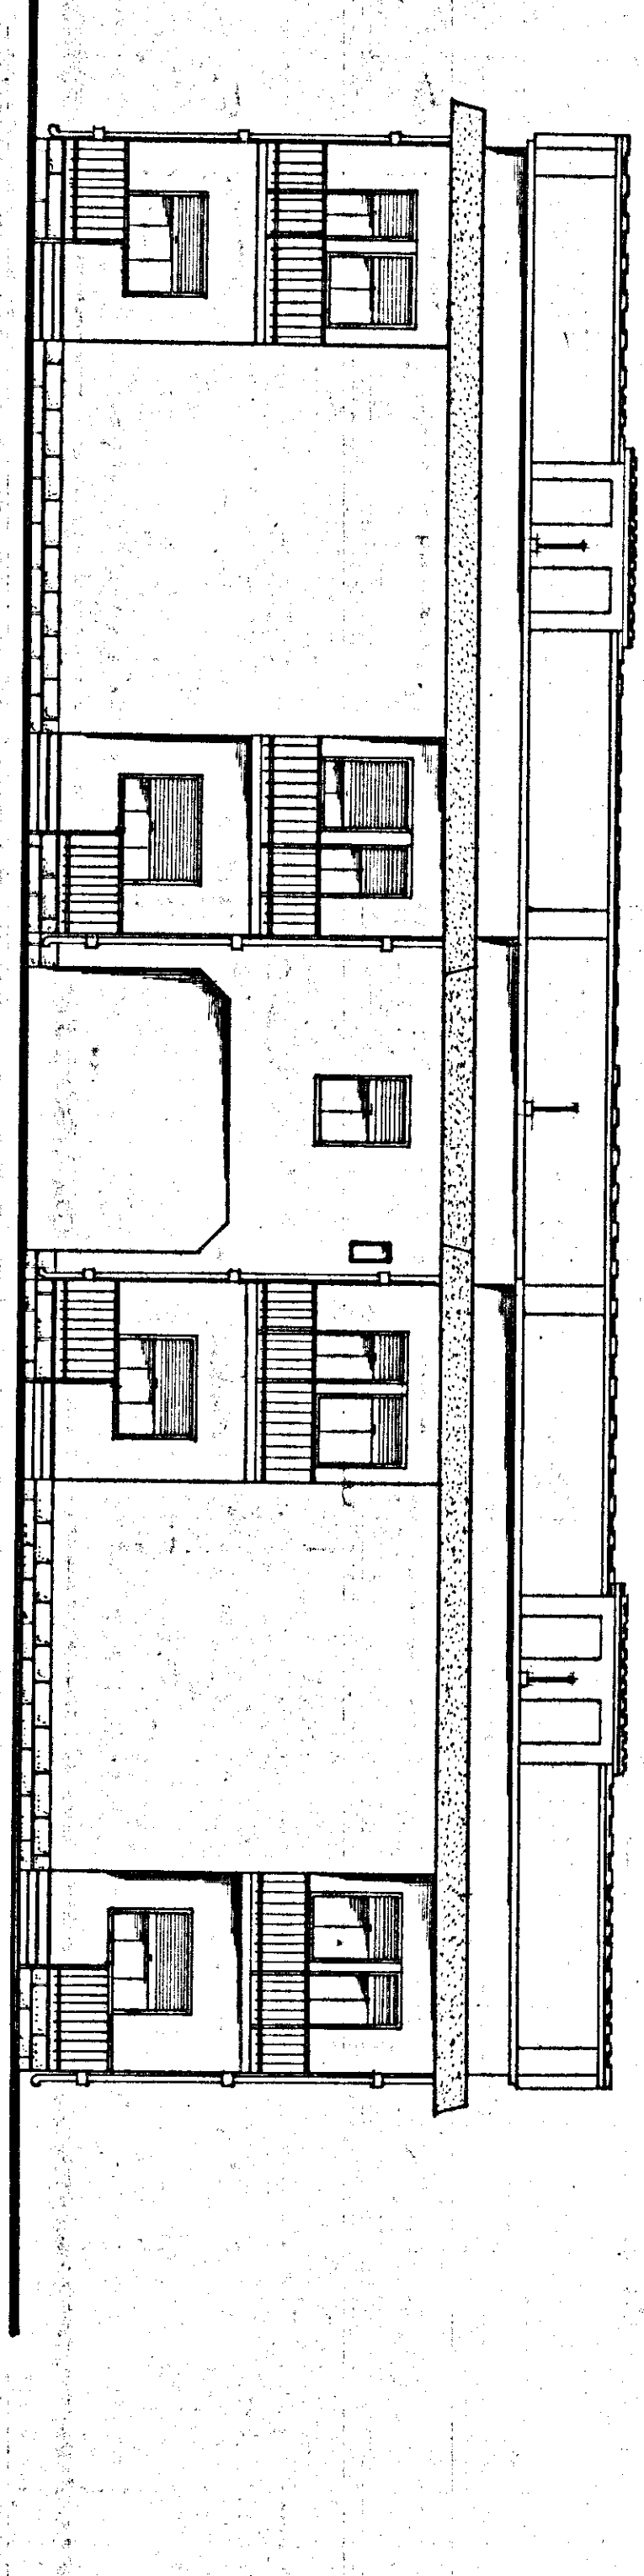

Progetto Aureo

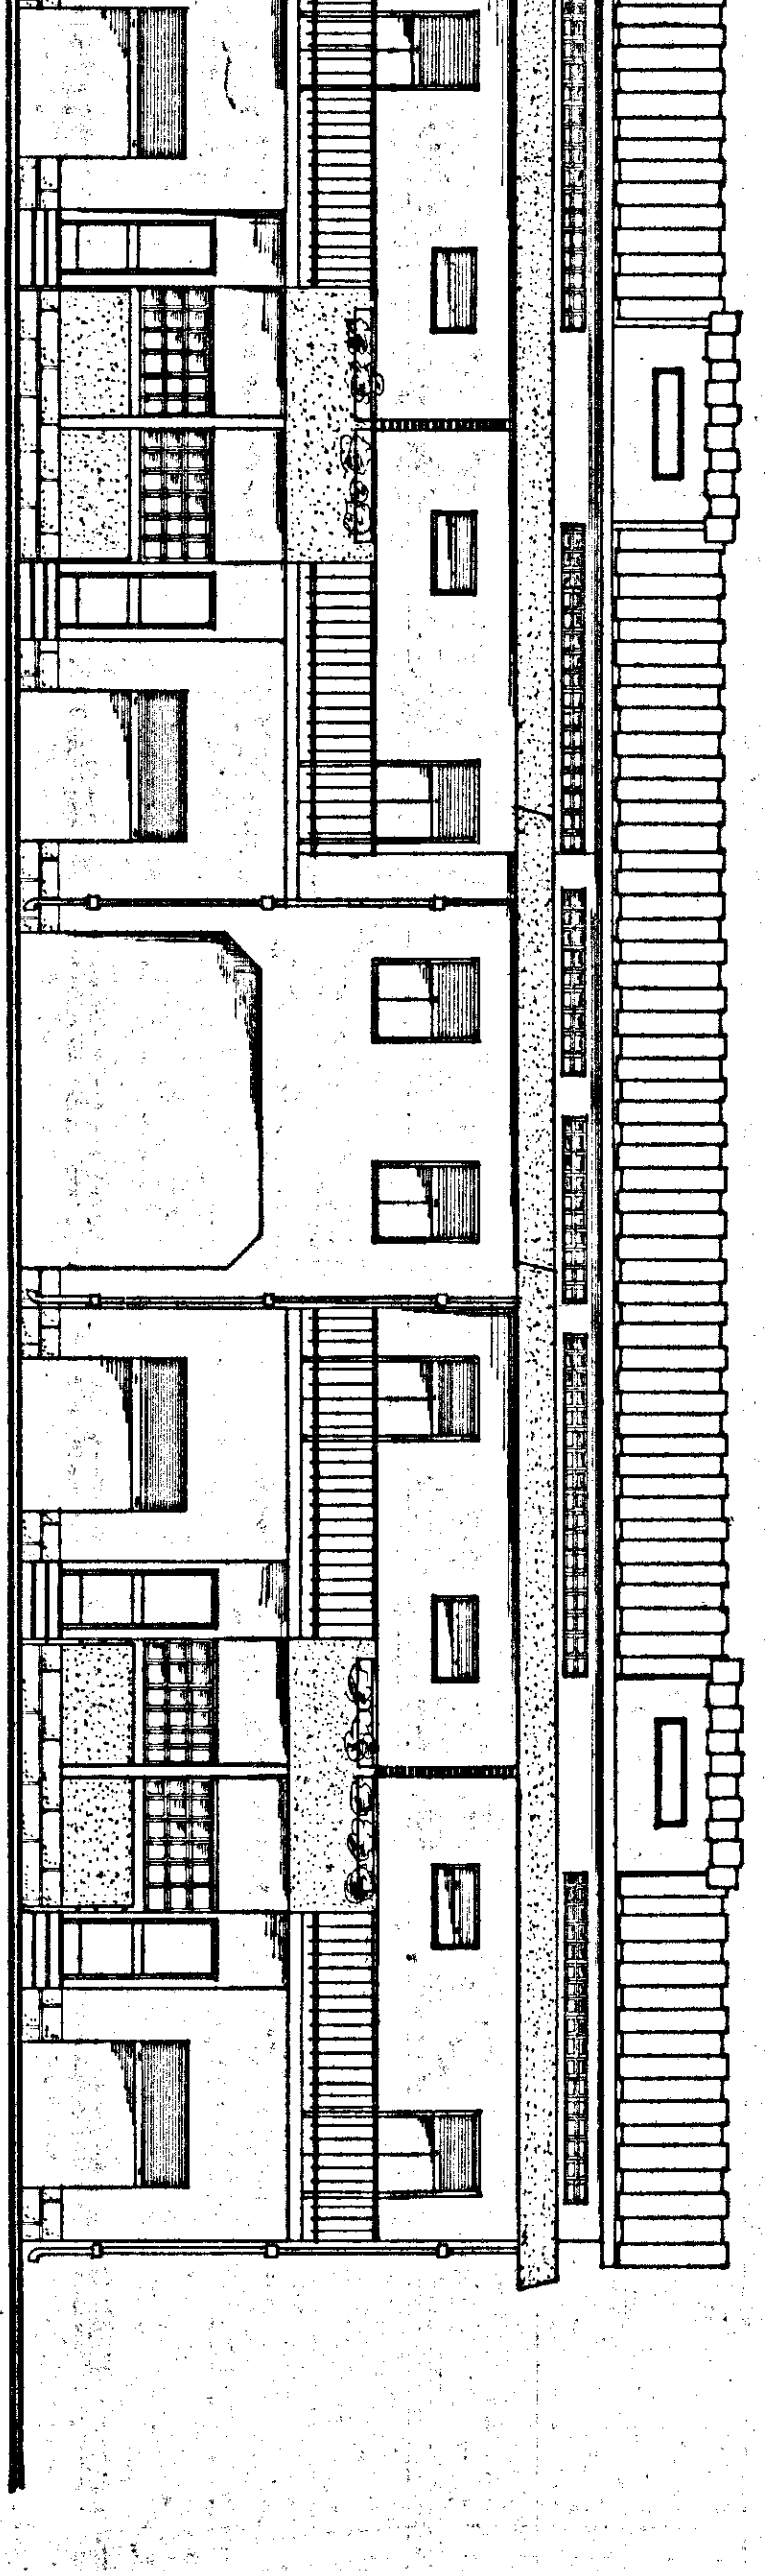

Franco

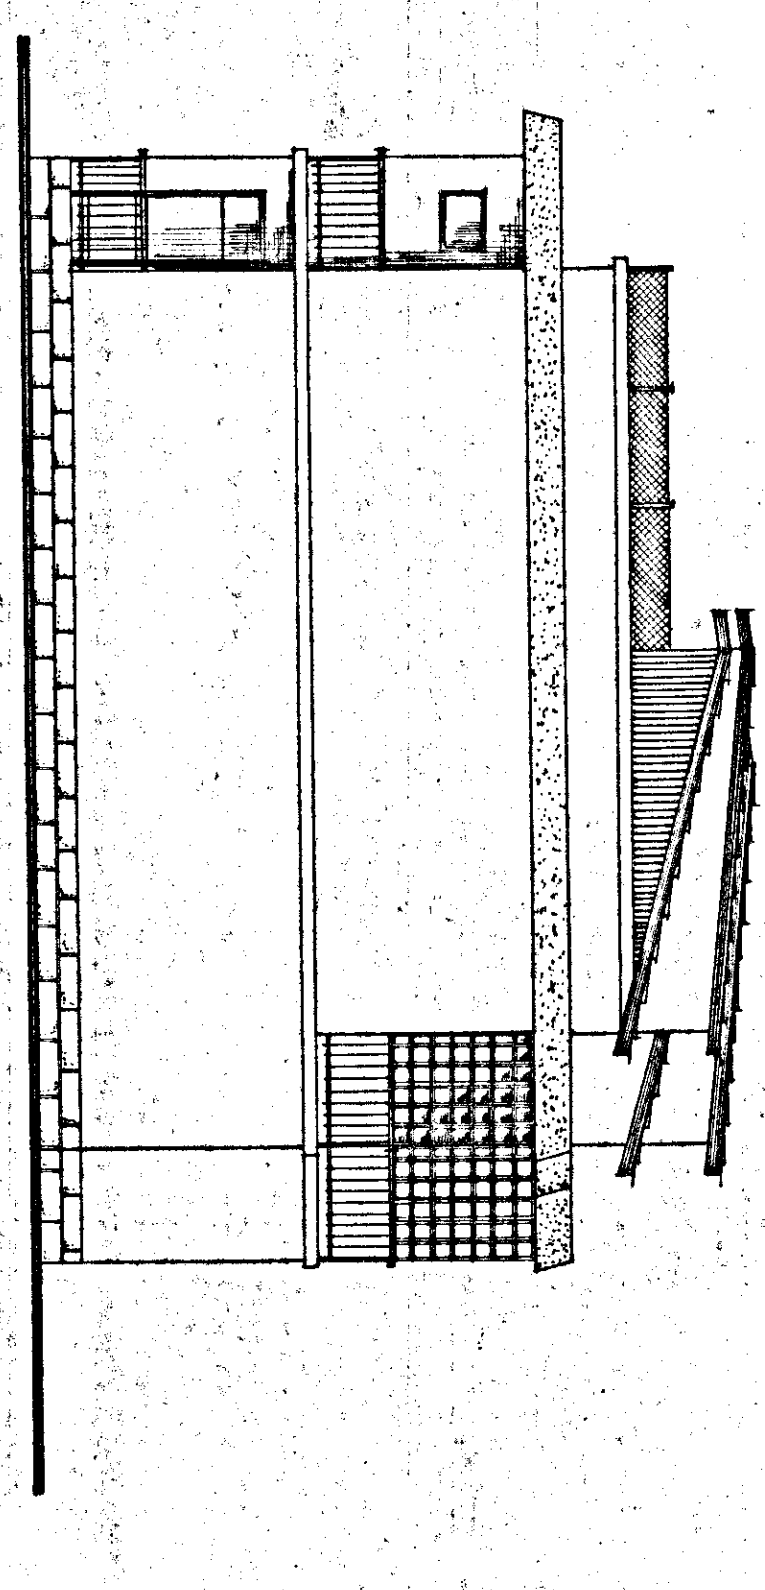

Versione A-4

