
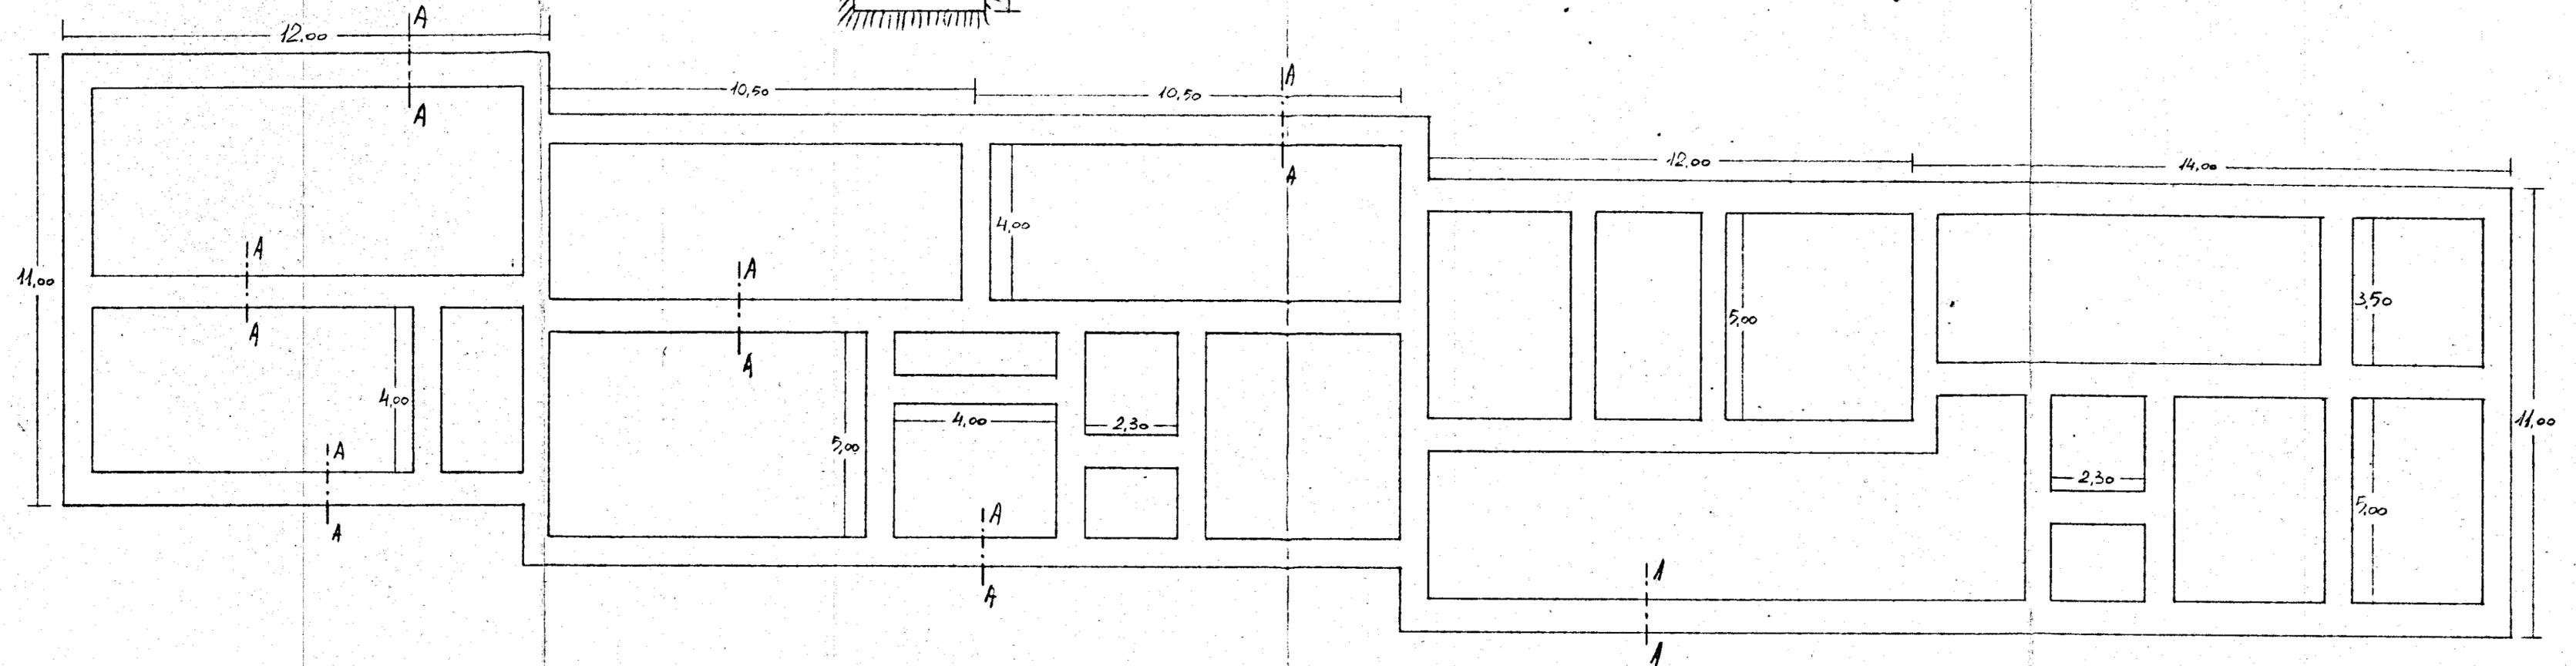


GESTIONE INA-CASA: Case per lavoratori in  
MESAGNE - CAHT. 17656 - PAL. F  
pianta fondazioni

SEZIONE A-A  
Rapp. 1:25

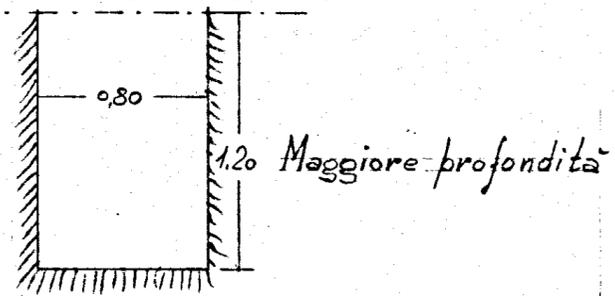

Rapp. 1:100