


CANTIERE N° 12188 in BRINDISI - Sc. 1/200

PIANTA n° 1

pianta slancamento

VIALE LIGURIA

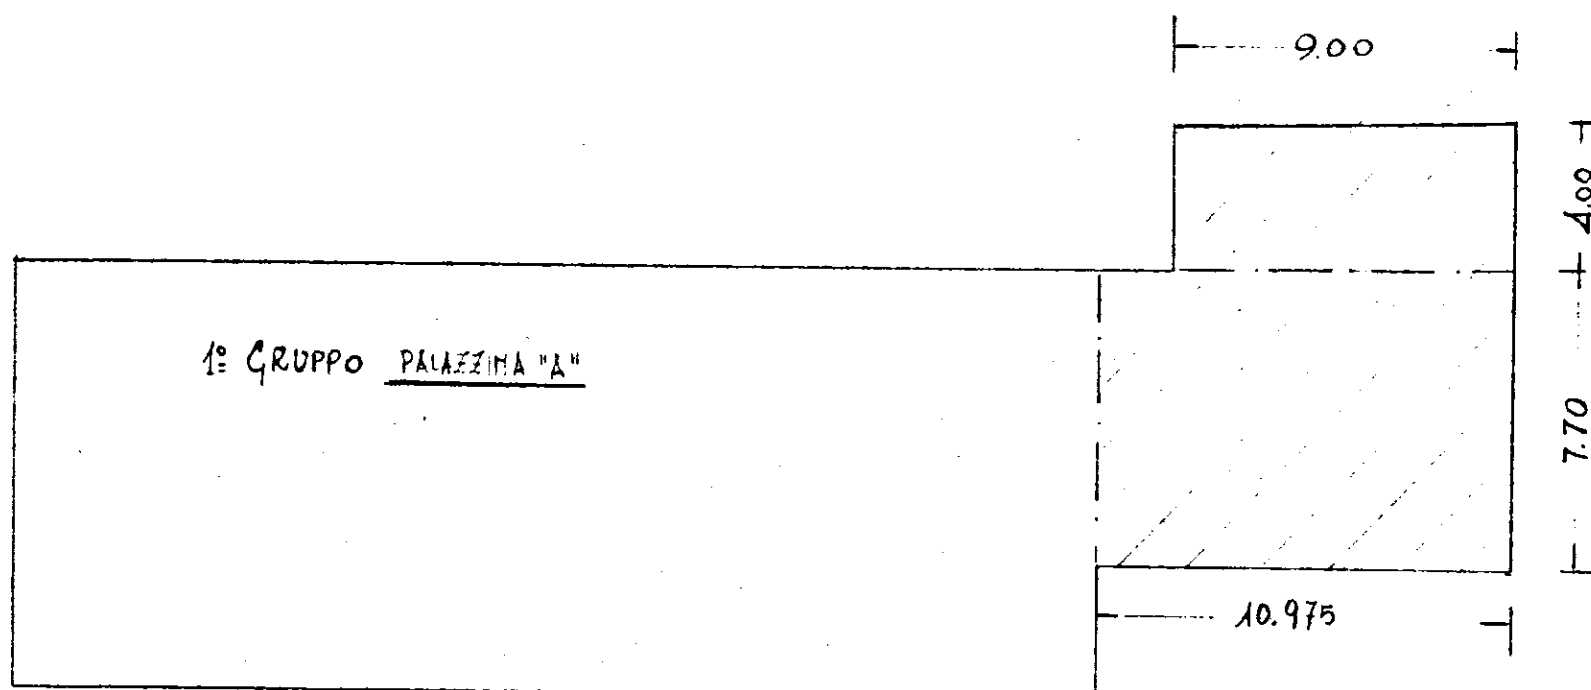

 slancamento in corrispondenza delle cortine

L'IMPRESA

IL DIRETTORE DEI LAVORI