



Dott. ING CORRADO PADOLECCHIA		Cognome Mensura	
Lottizzazione del Fondo		DATA	SIGLA NUMERO
di			
proprietà sig. <u>ARGENTIERO VITA</u>		CONSEGNA TO	RIFERIMENTO
OGGETTO		LOMITTENTE firma	
PIANINETTA		x	
		Firma	
		Cognome Padolecchia	
SCALA 1:1000			


LEGGENDA

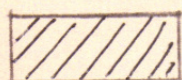

Suolo Edificatorio

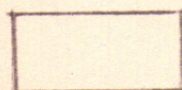

STRADE ESISTENTI

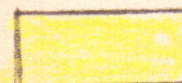

VIA FEDELE GRANDE



NUOVE STRADE

COMUNE DI CEGGIE MESSAPICO

La Commissione Edilizia Comunale in data 3-DIC-1964
 approva _____

COMPONENT

IL SINDACO

Foglio 70

PAR. 47

my 2500

memo return \$ 6,000 /
 4/11/67 mg


presso Israel ~ 1980



Cyrie M

Sup. reale 1700
sup ammeno 2.200

Autto 2.900/3000

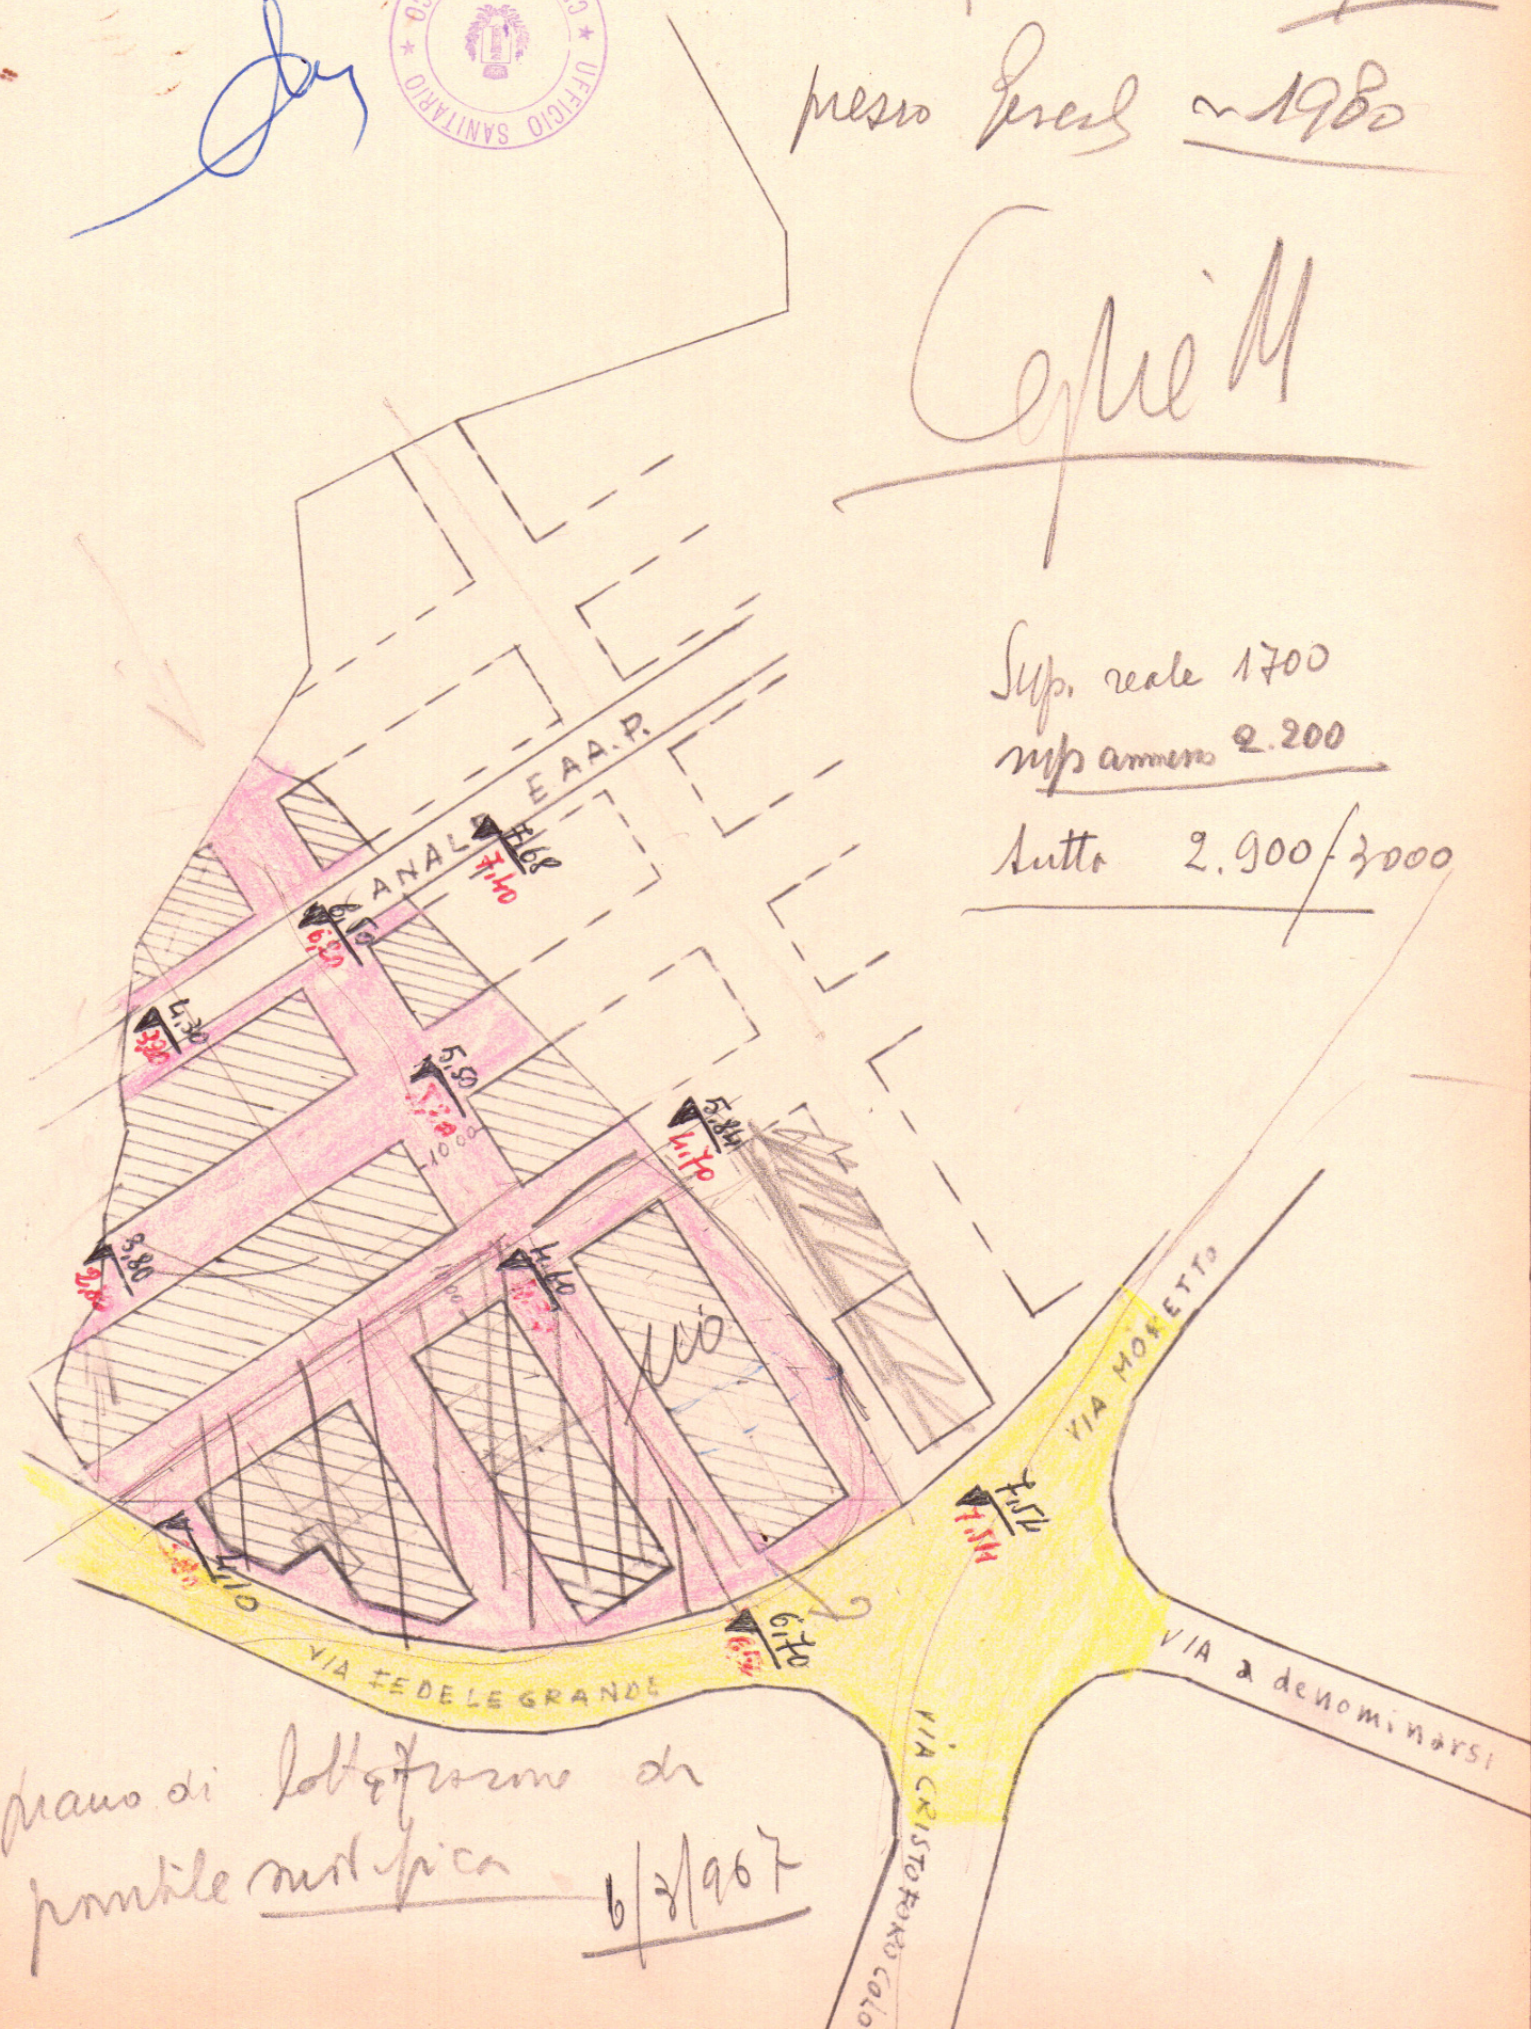

maus di lotto firmato di
pontile multa 6/2/967