IACP · BRINDISI

Progetto per la costruzione di edifici residenziali in Ostuni

· Piano di zona 167 - nucleo A
Lotti 27 · 28 · 29 · 30

PROGETTAZIONE

ING. PIETRO DE LEONARDIS

L'IMPRESA
VERTICALE COSTRUZIONI

PIANTA FONDAZIONI

TAV 18
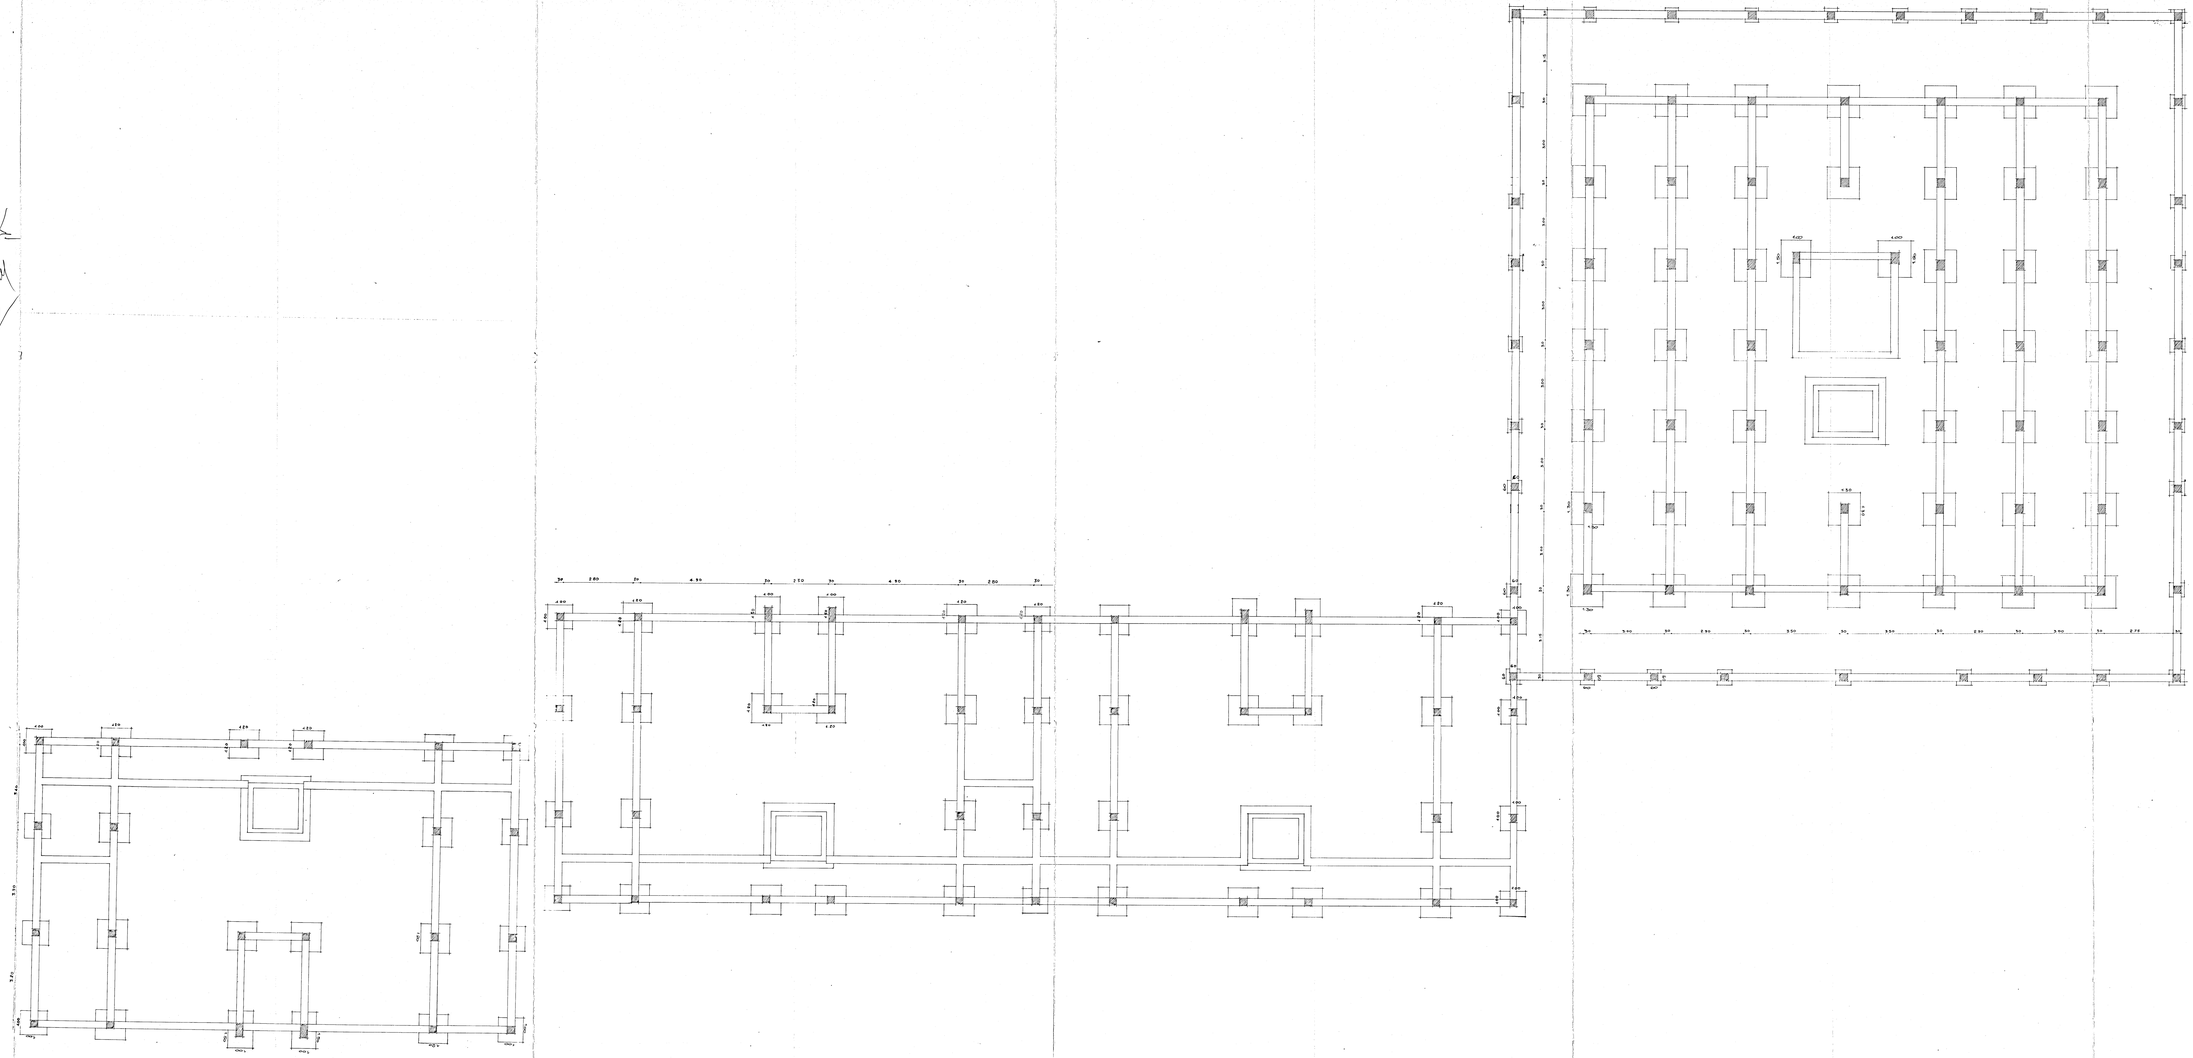
scala 1:50