


AREA I.A.C.P.

AREA I.A.C.P.

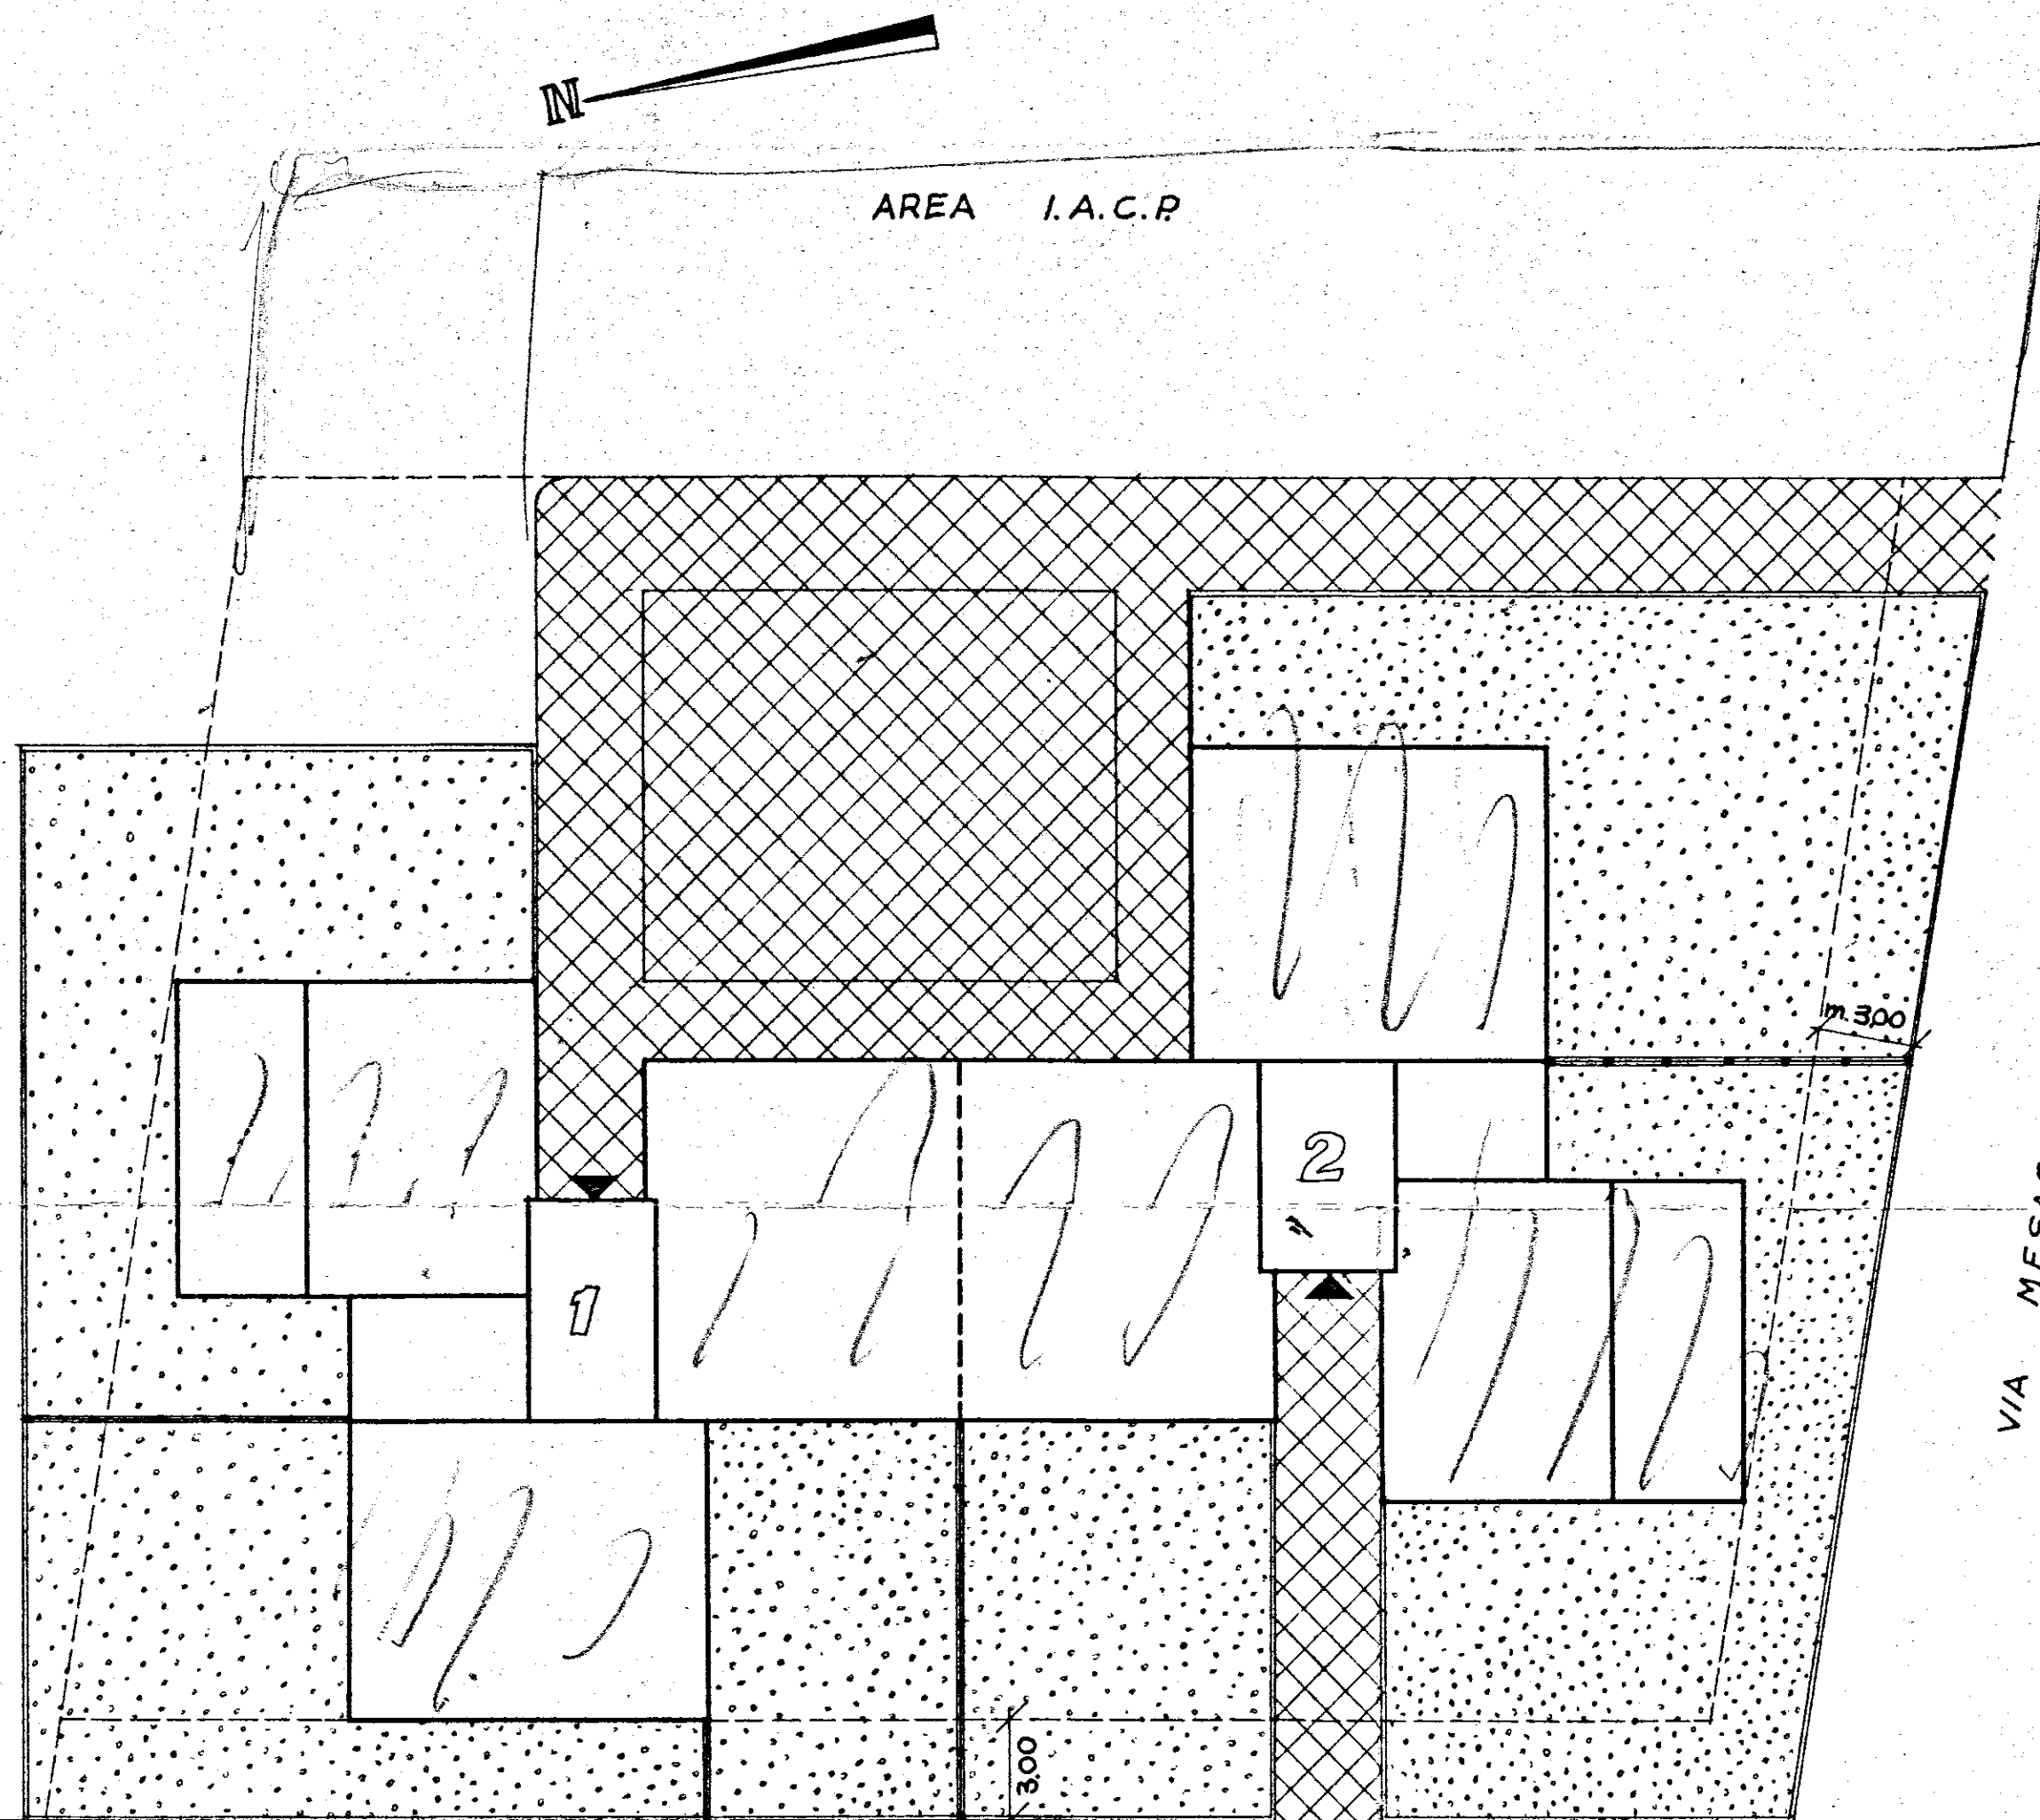


CIRCONVALLAZIONE BRINDISI - LECCE

PLANIMETRIA RAP 1:200

LEGENDA

-  ZONE DA CEDERE AL COMUNE
-  ORTI O GIARDINI
-  RECINZIONI CON MURETTI
-  RECINZIONI CON ZOCCOLO IN MURATURA E PALETTI IN FERRO~

VIA MESAGNE

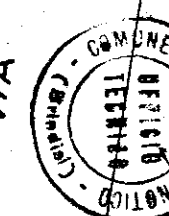

Prov. di Brindisi, appalto con verbale n. 1/46 del 20 MAG. 1958
 COMUNE DI S. PIETRO VERNOTICO
 Ufficio Tecnico
 COMISS. IL SINDACO
 S. Pietro Vernotico

n° alloggi	n° vani alloggio	n° tot. vani
4	6	24
8	5	40
2	3½	7

tot. vani 71

STUDIO ARCHITETTI INGEGNERI - ROMA, 33 VIA RUBICONE	
EDIFICI I.N.A.CASA, A SAN PIETRO VERNOTICO	data 20-3-1958
BRINDISI	aggiorn.
SISTEMAZIONE PATRIMONIALE DELLE AREE NON COPERTE - PLANIMETRIA -	dis. n. 1
scala 1:200	
progettista ARCH. CARLO CHIARINI - CAPOGRUPPO ARCH. CARLO AYMORINO ARCH. MARCELLO GIRELLI ING. BALDO DE ROSSI - ING. L. POTI -	dis. F.D.P.