


# CASE POPOLARI IN OSTUNI - LOTTO 14°

SCALA - 1:100 18/7/1958

PIANTA SCANTINATO

h travessi = 2,10

h intonaco = 2,05

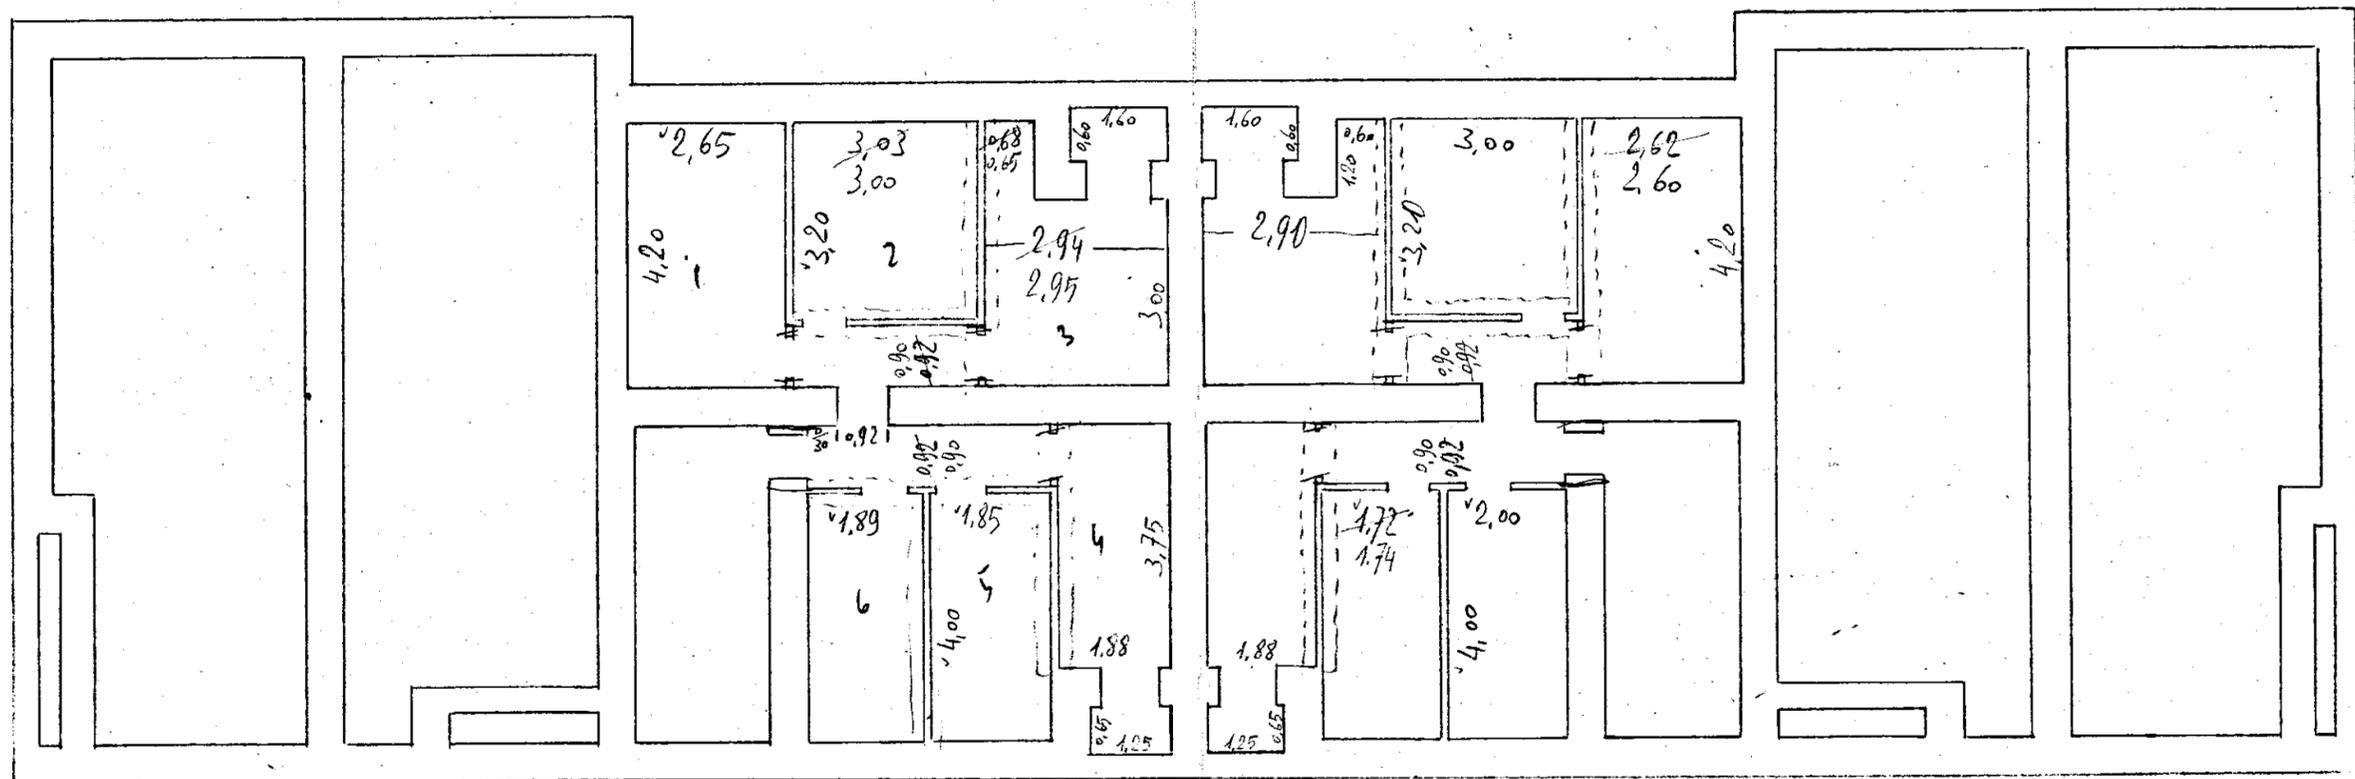

N.B. - Detti travessi sono portati da travetti porta travessi delle sezioni di  $0,20 \times 0,54$  segnati in pianta con una tratteggiata e sono armati con n° 2  $\phi 10$  diritti; n° 2  $\phi 14$  agognati. 2  $\phi 10$  rugginiosi; staffe  $\phi 6$  ogni 45 cm.  
 Per i travessi con non  $\times$  segnate le travi con il tratteggio vuol dire che le travi ci sta ugualmente bene che poggiate sulle nocce e di  $0,20 \times 0,30$  e non i armate.

Per la pal. del 15° lotto, invece, tutti i travetti degli scantinati delle scale destra sono del tipo senza armatura mentre tutti quelli degli scantinati delle scale a sinistra sono del tipo armato.