




Gestione Case Lavoratori LEGGE 14-2-1963, N° 60		ART. 15/3	I.A.C.P. STAZIONE APPALTANTE - BRINDISI
BRINDISI	FABBRICATO SOCIALE COOPVA	FEDE 7	
PARTICOLARI CENTRALE TERMICA			
dot. ing. GIUSEPPE MARASCO	PROGETTISTA	TAV. N.14	
dot. ing. GIUSEPPE MARASCO	DIRETTORE LAVORI		

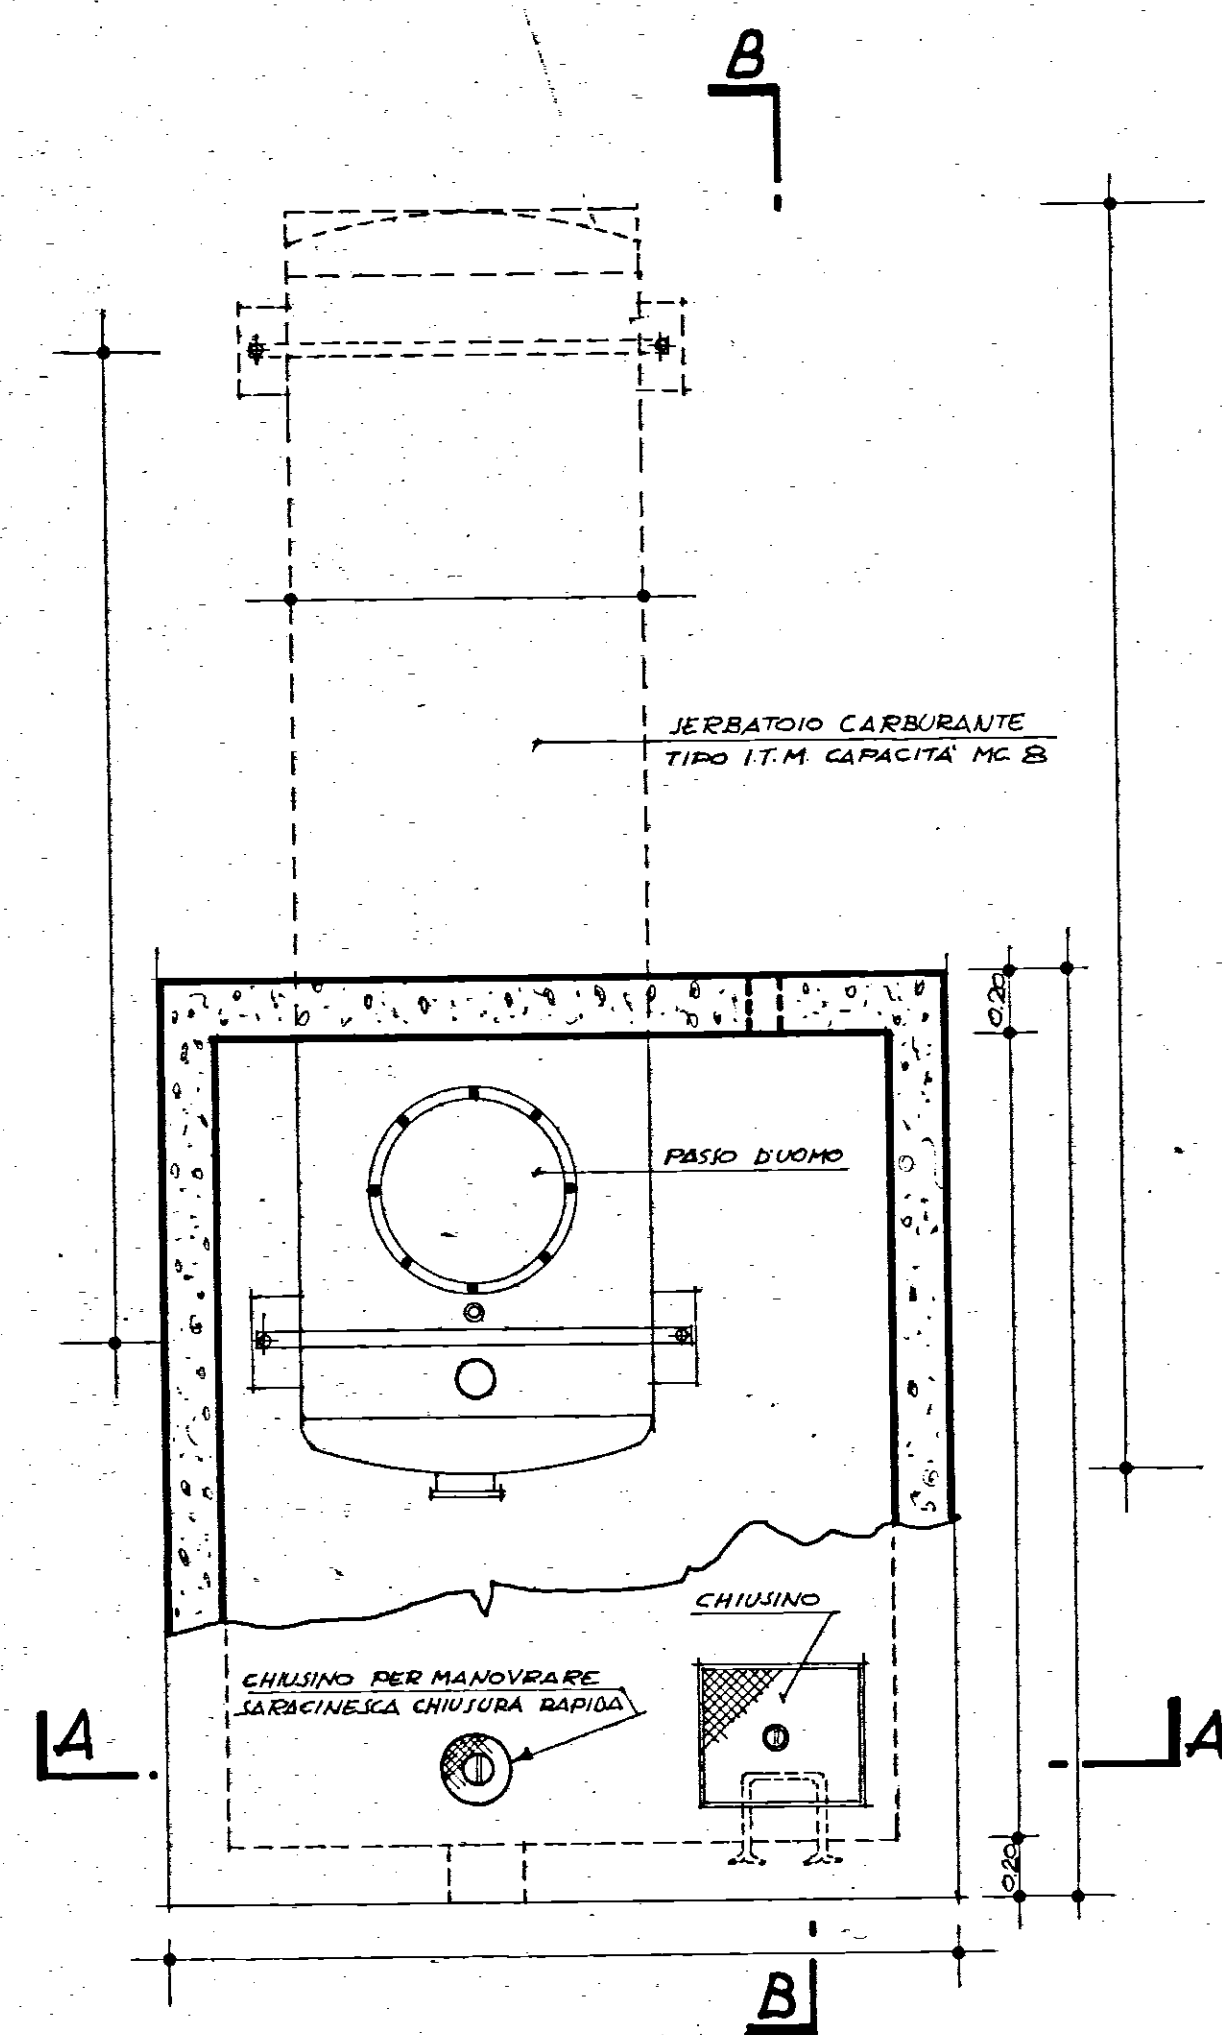


PIANTA SCALA 1:25

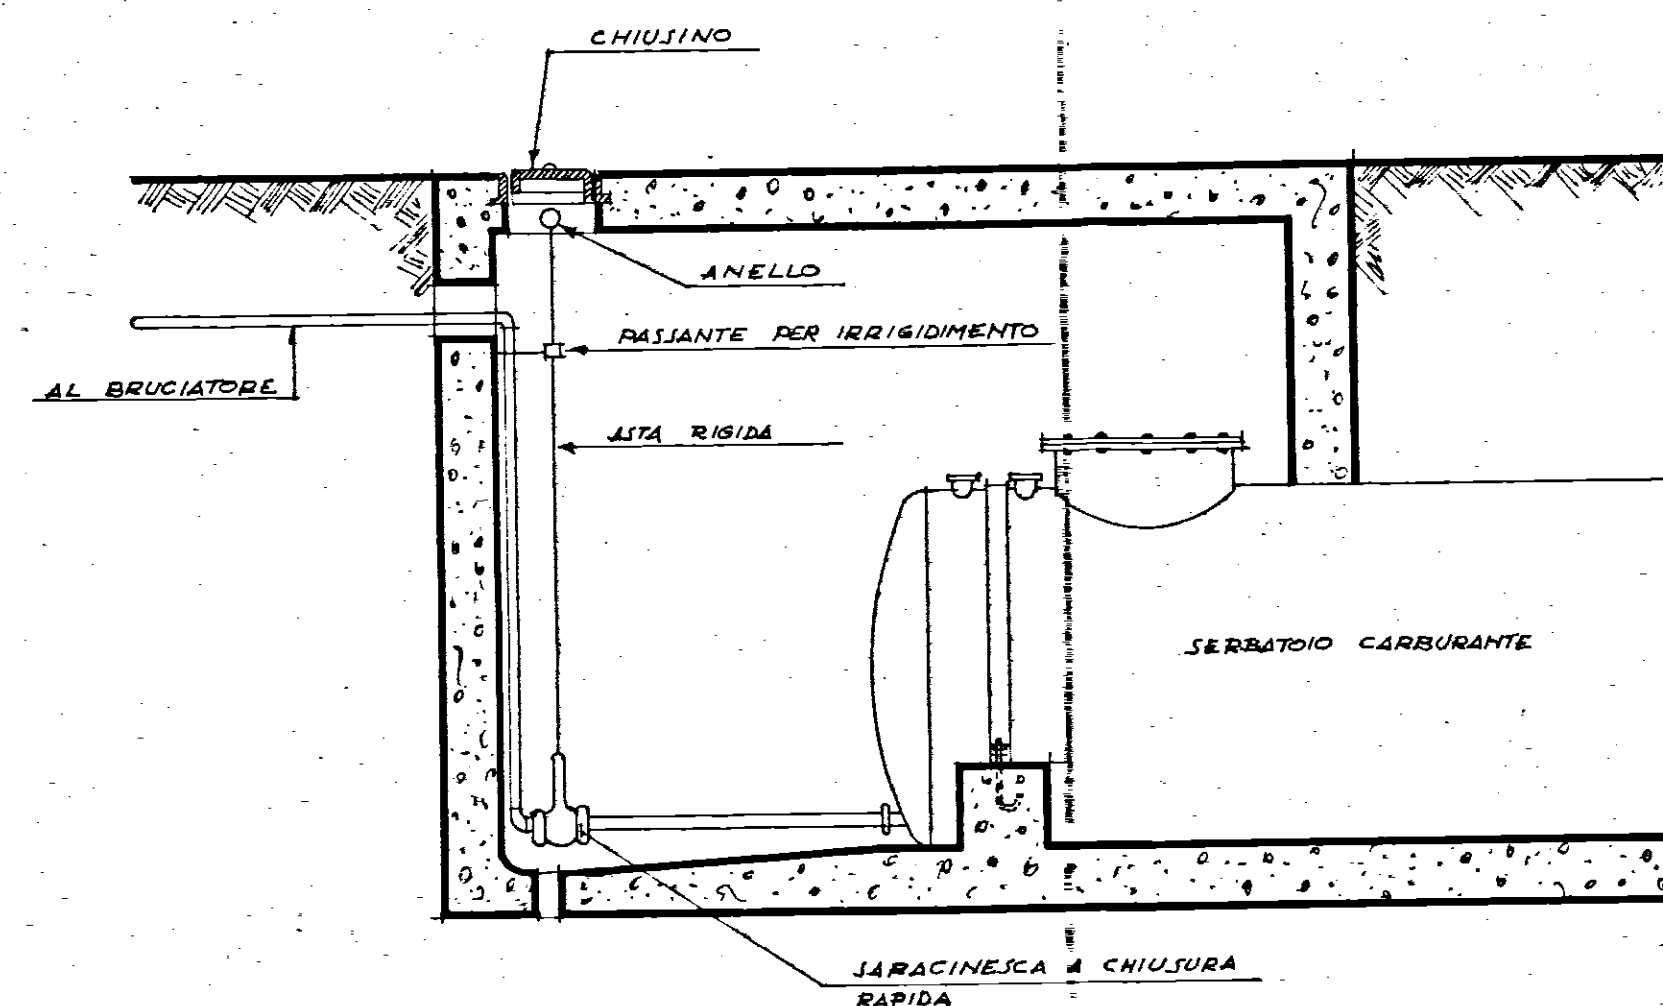


PARTICOLARE SARACINESCA A CHIUSURA RAPIDA

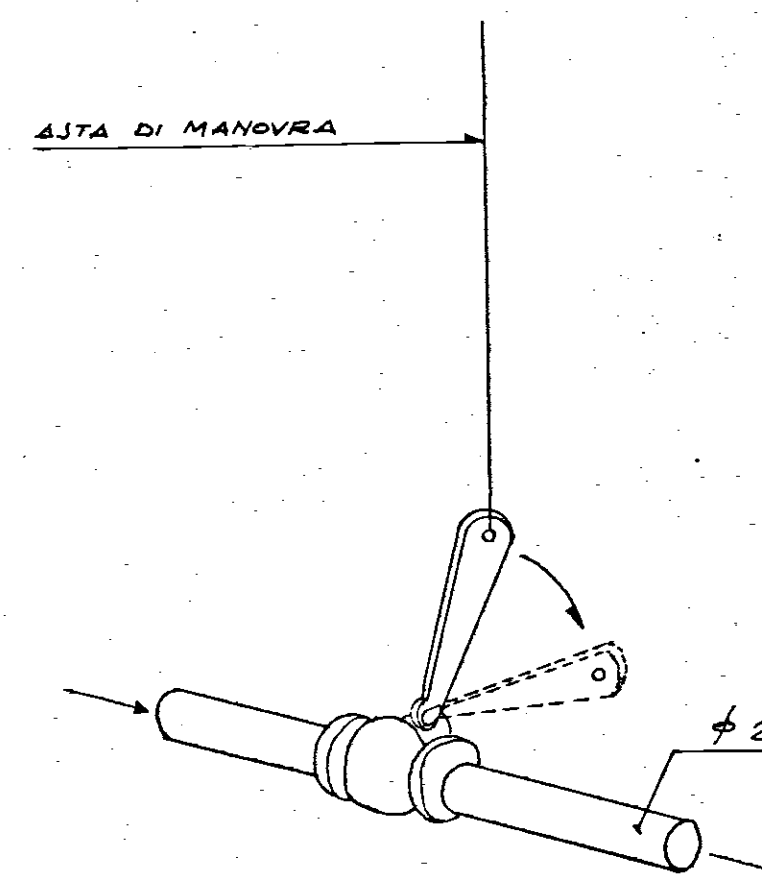


SARACINESCA A CHIUSURA RAPIDA
A LEVA TIPO PN 10 'RAIMONDI'

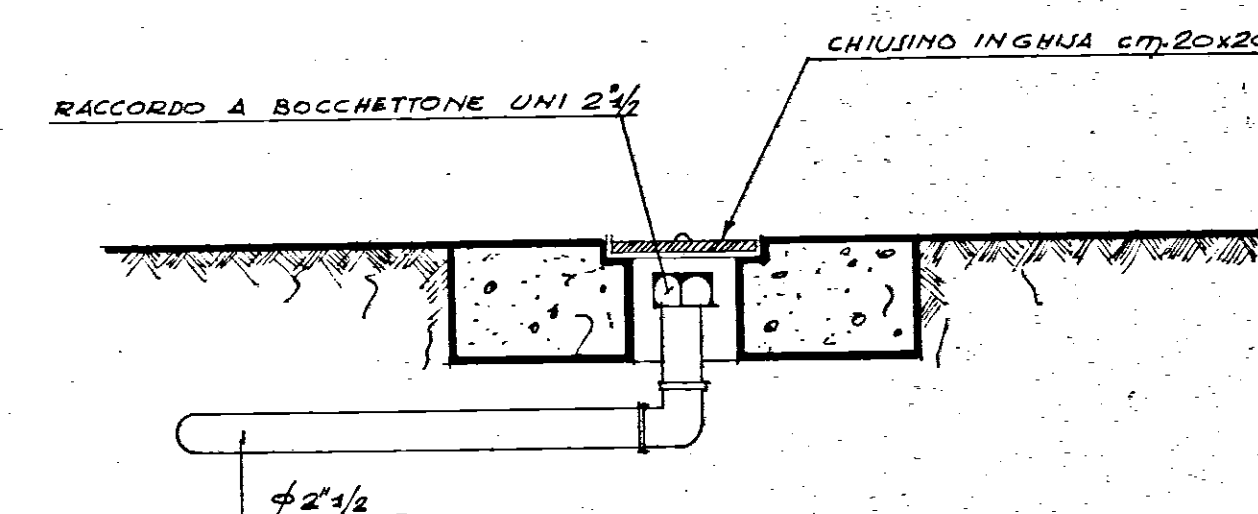


PARTICOLARE CARICO CARBURANTE
(NON IN SCALA)

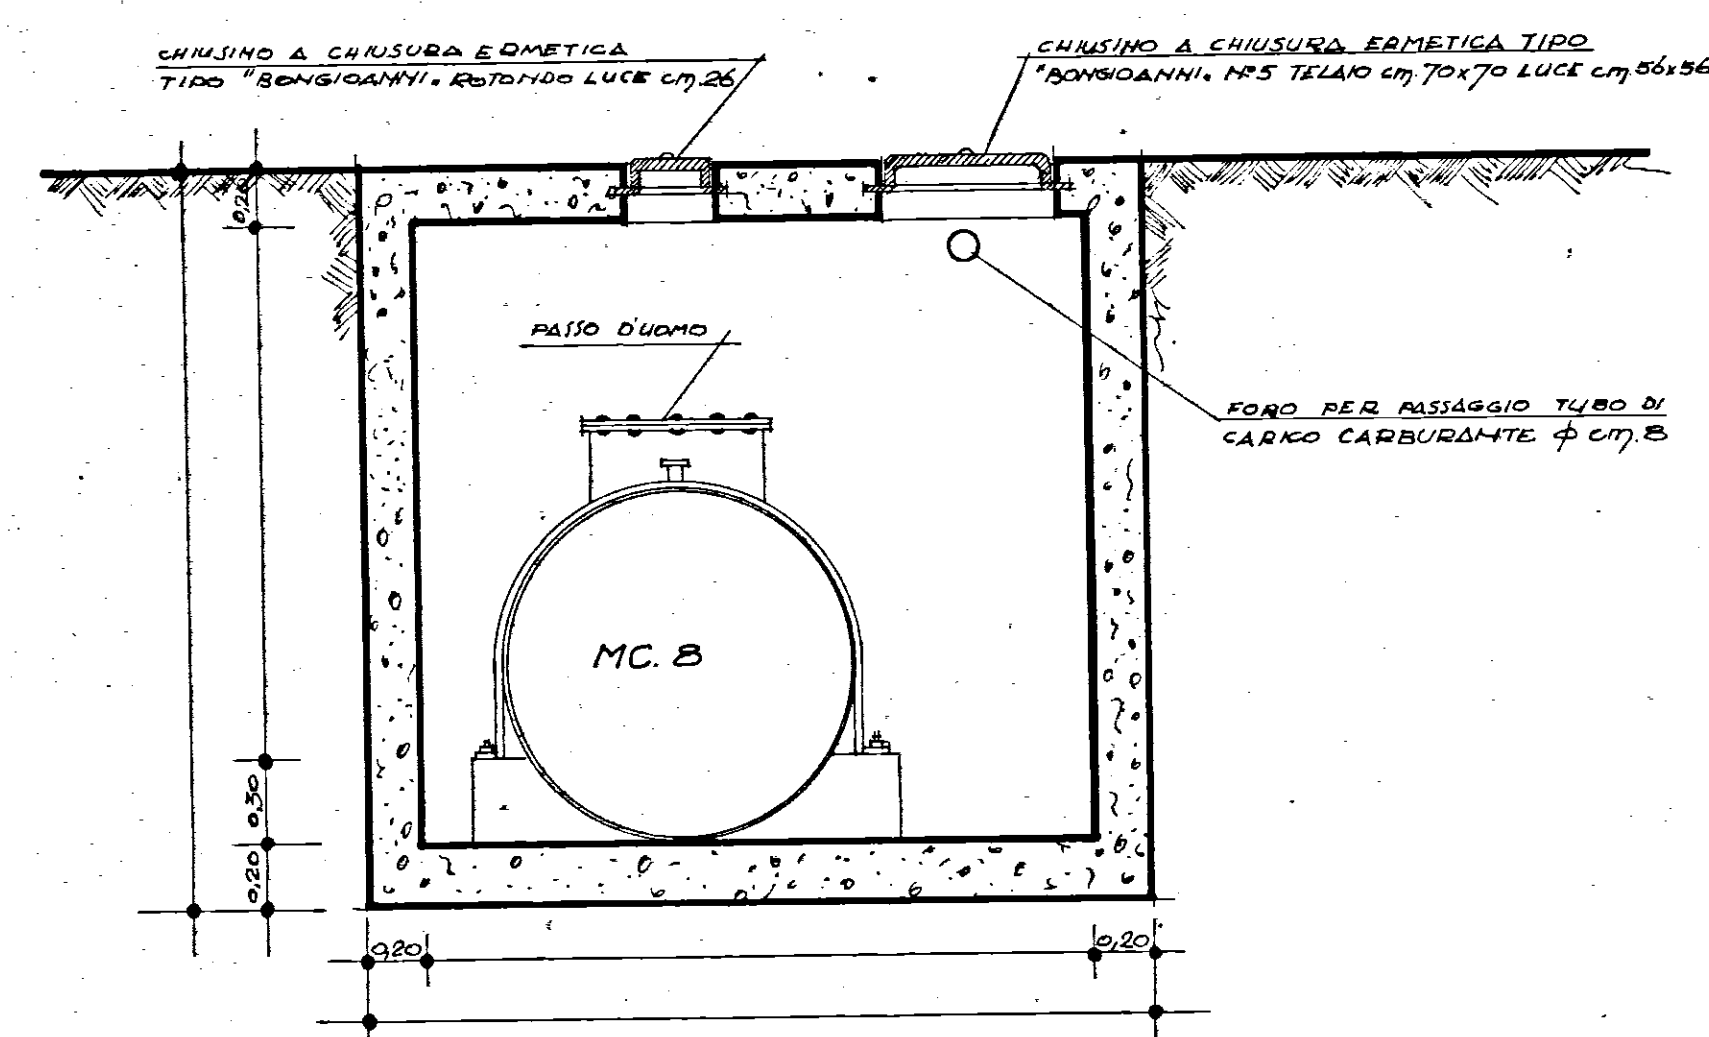

SEZIONE A-A SCALA 1:25

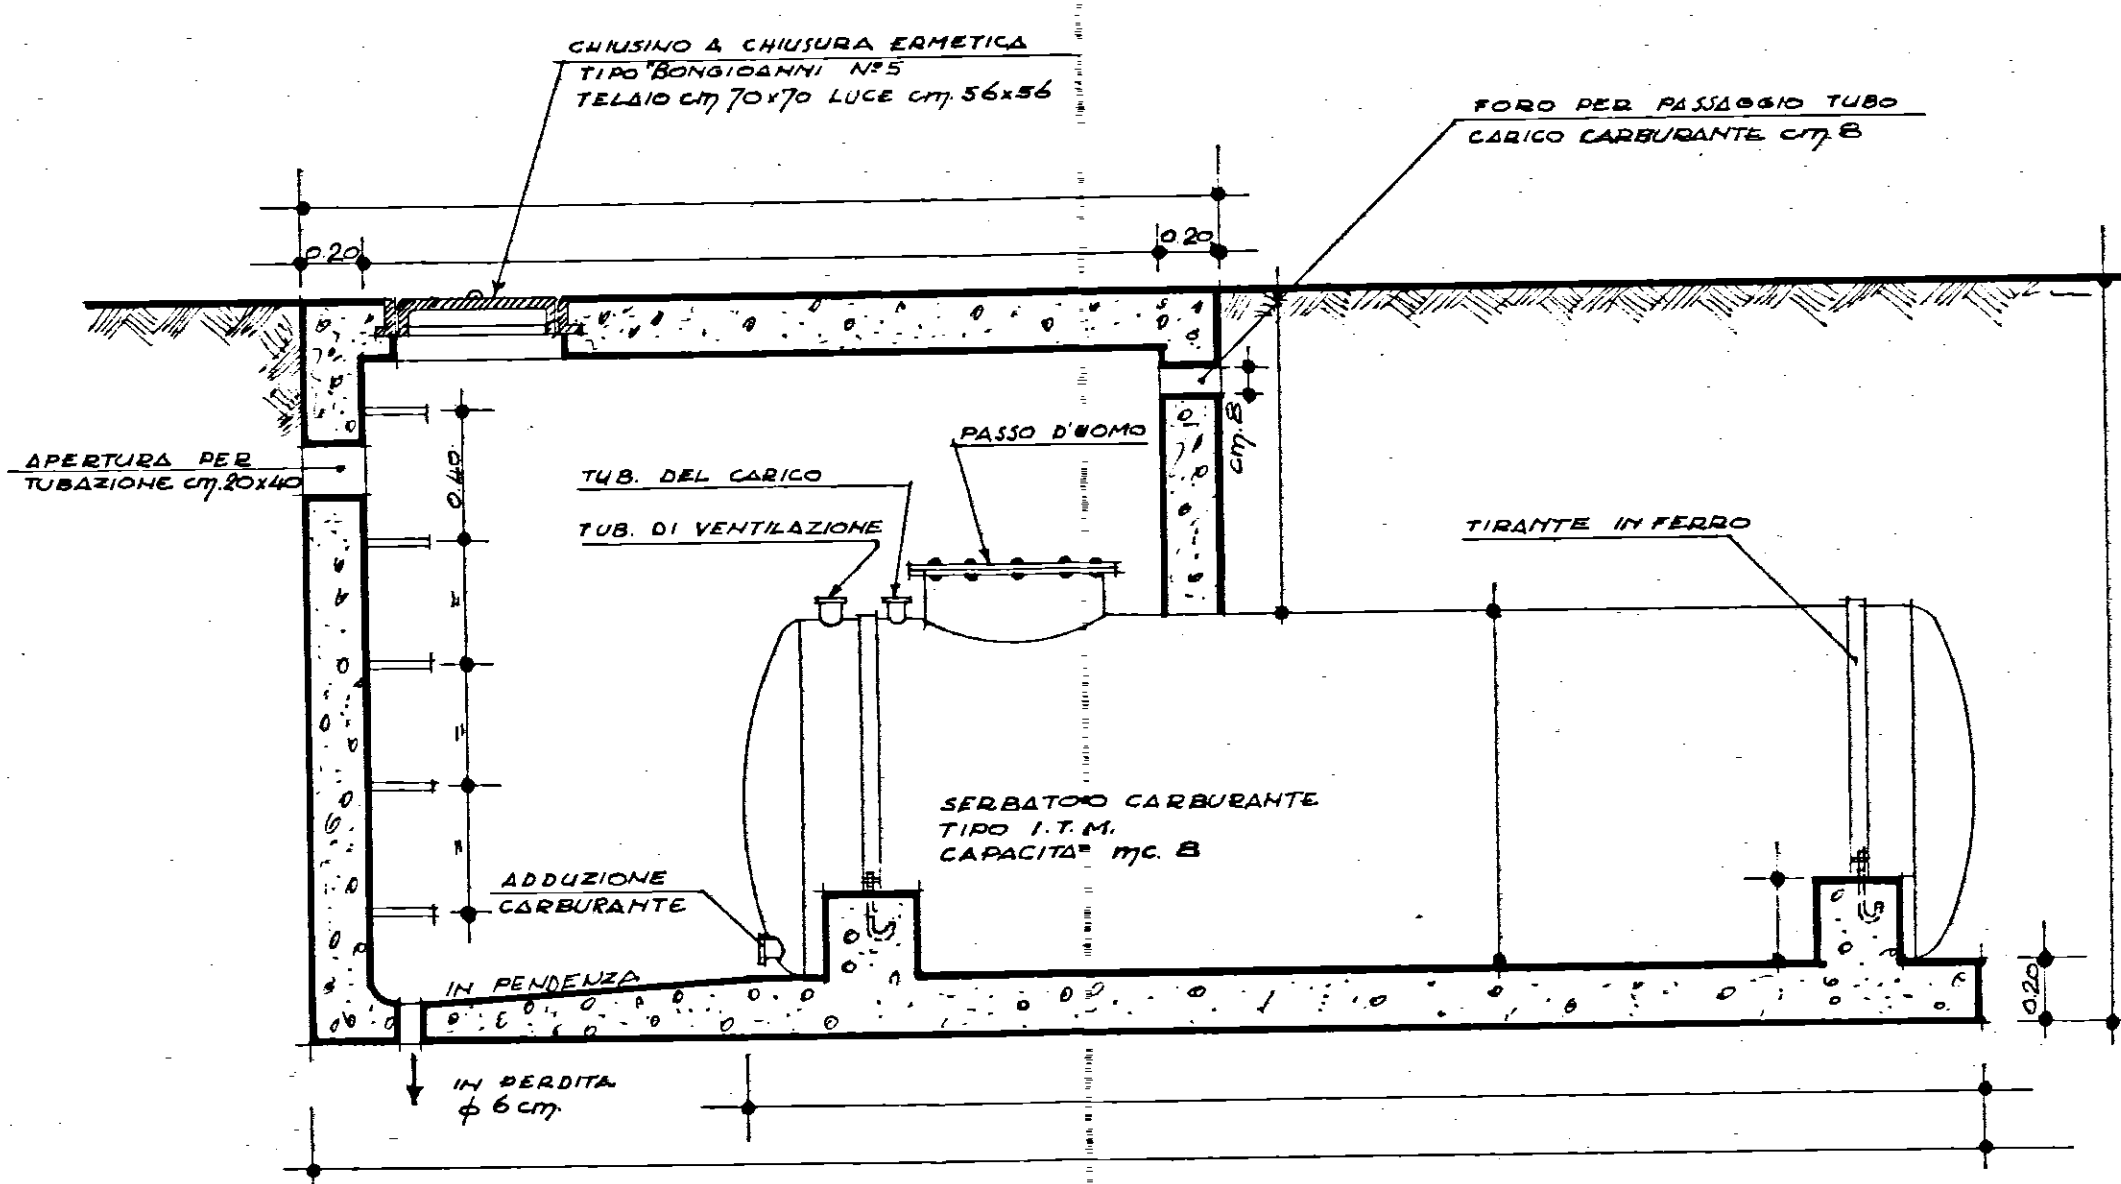

SEZIONE B-B SCALA 1:25

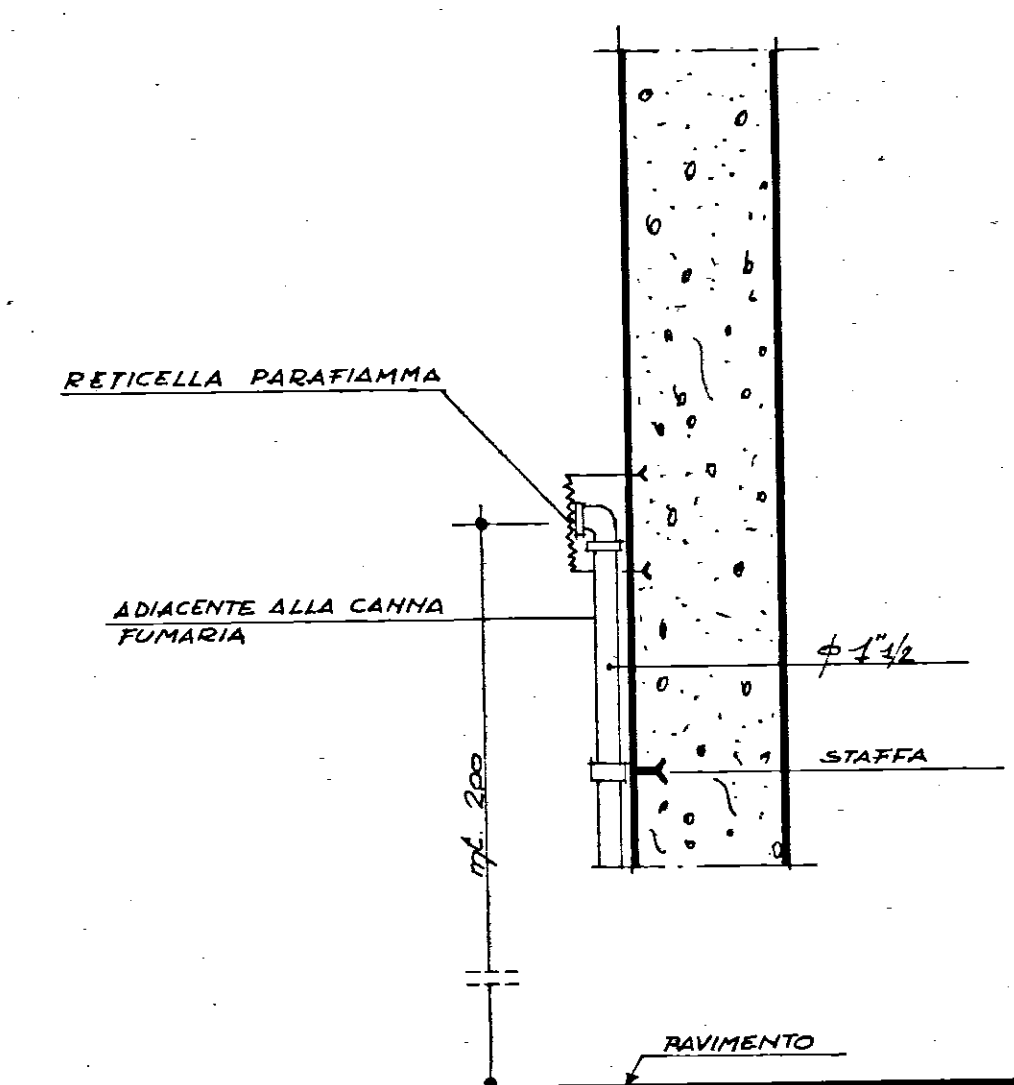

PARTICOLARE VENTILAZIONE CARBURANTE
(NON IN SCALA)