


GESTIONE I.N.A. CASA
 PROGETTO DI CASE PER LAVORATORI

INFISSO DI FINESTRA A DUE BATTENTI


DIMENSIONI 123 x 160⁵

121 x 160⁵

N.B. le dimensioni dell'infisso si riferiscono
 all'esterno del telaio e al davanzale

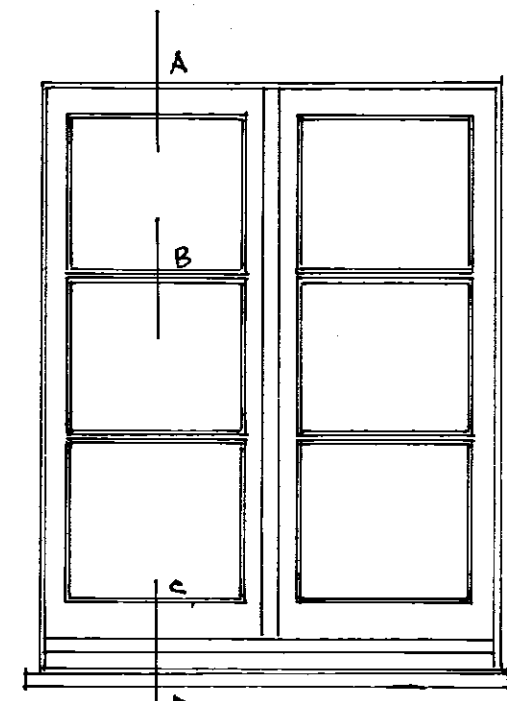


PROSPETTO RAPP. 1:20

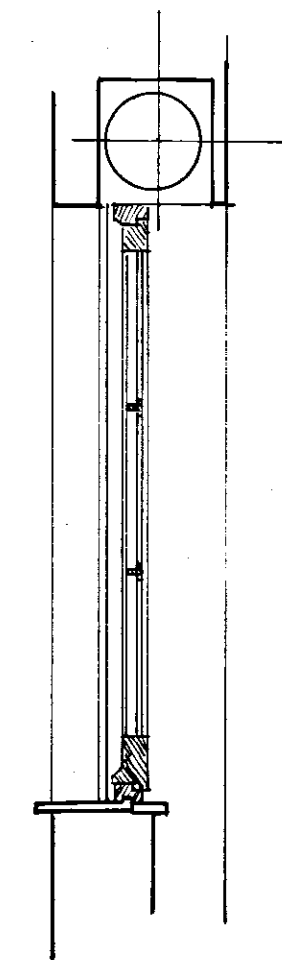


SEZIONE RAPP. 1:20

traversa sup. contrateleio

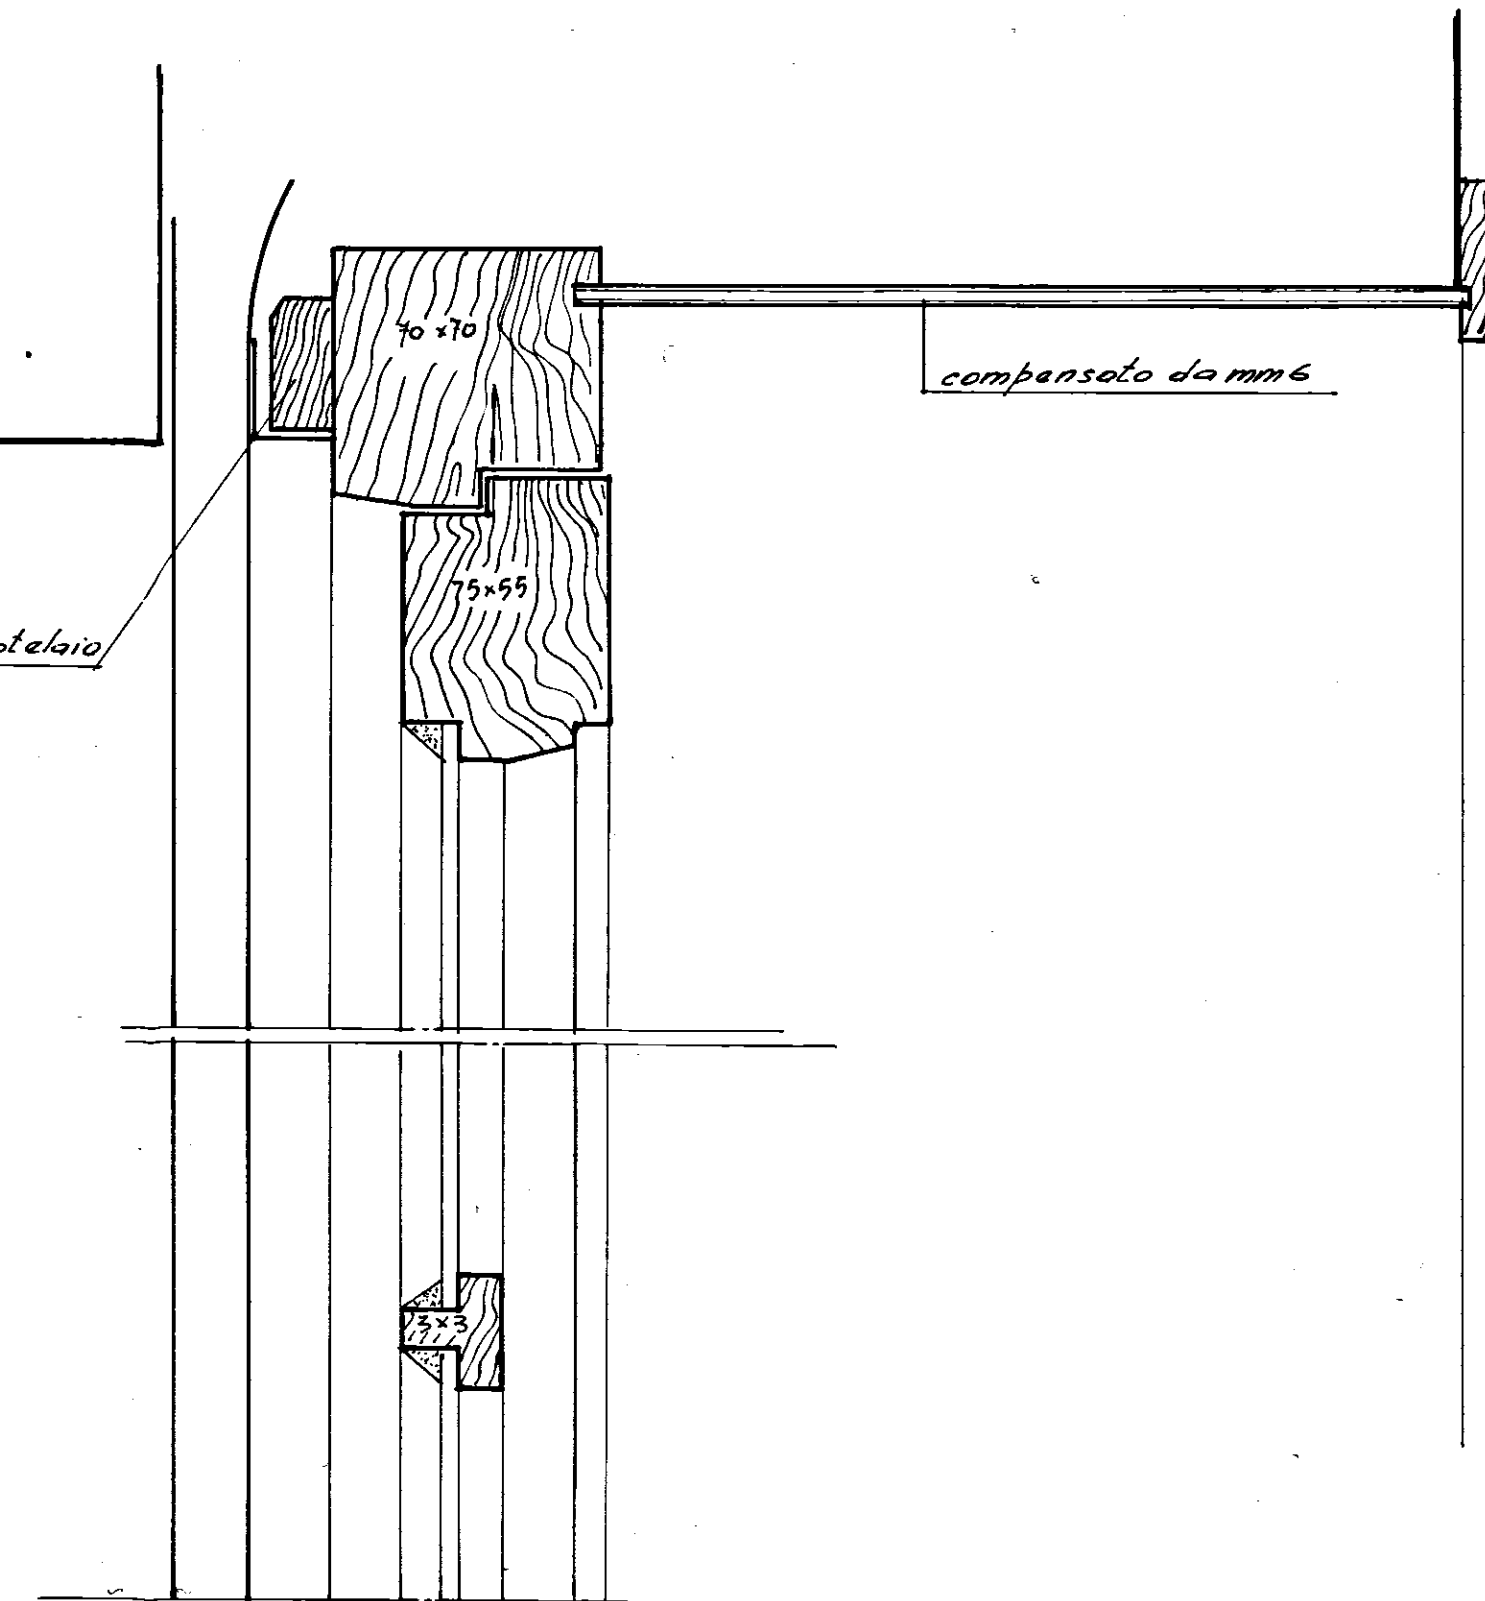

SEZIONE AB RAPP. 1:2

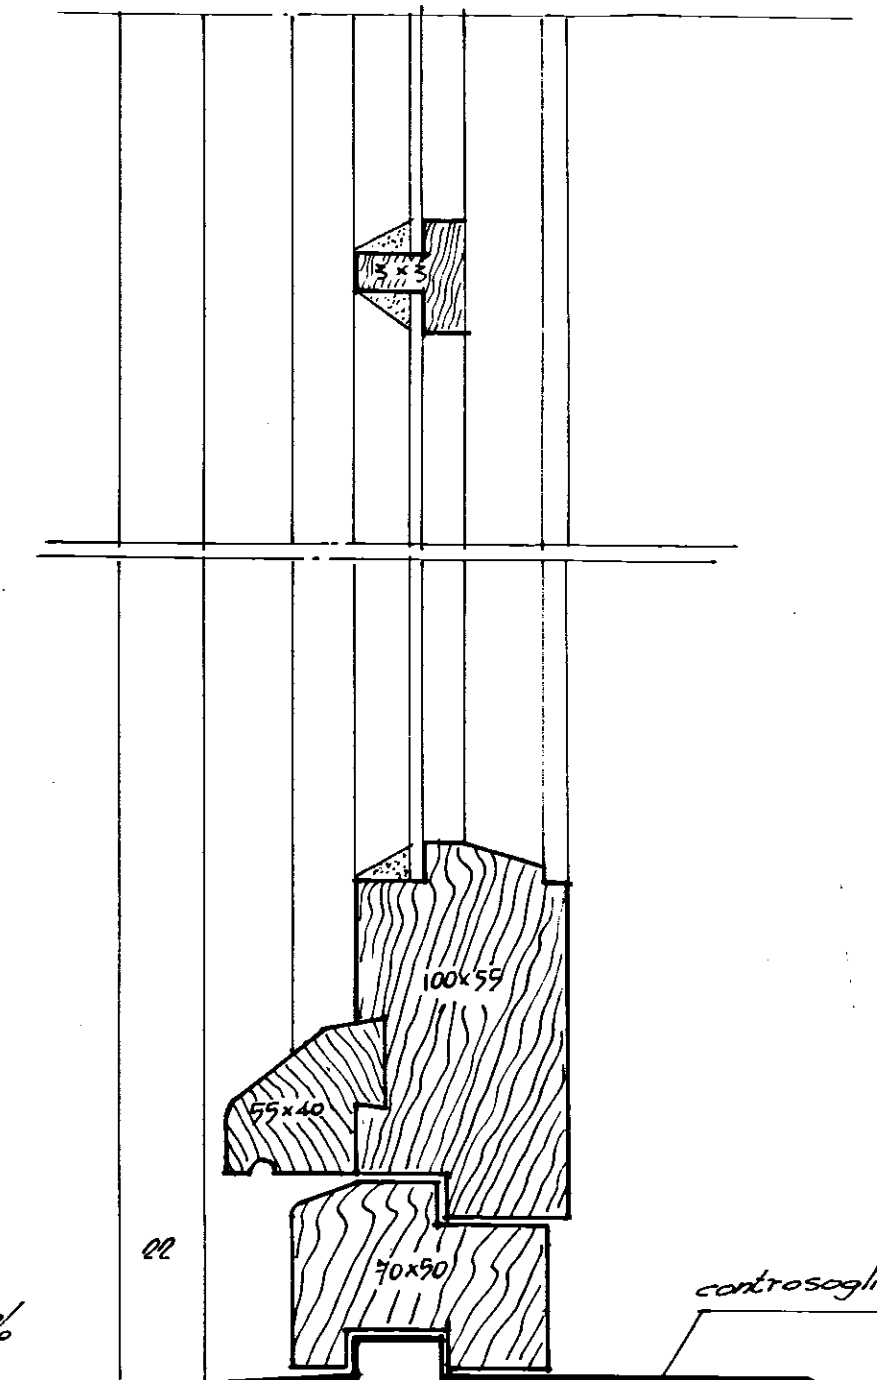

SEZIONE CD. RAPP. 1:2

