


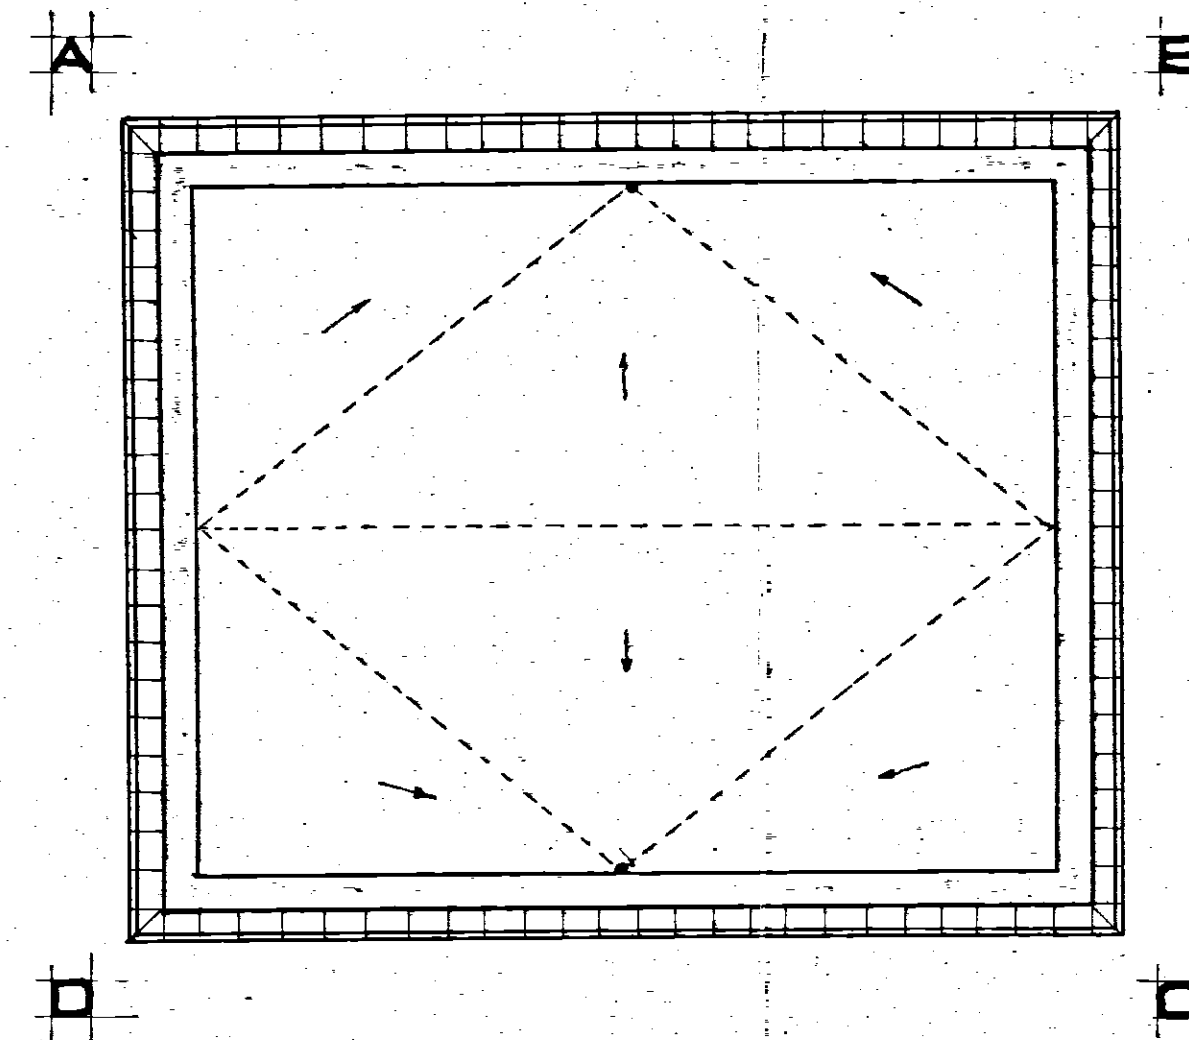


PIANTA TERRAZZA




PROSPETTO POSTERIORE



PROSPETTO ANTERIORE

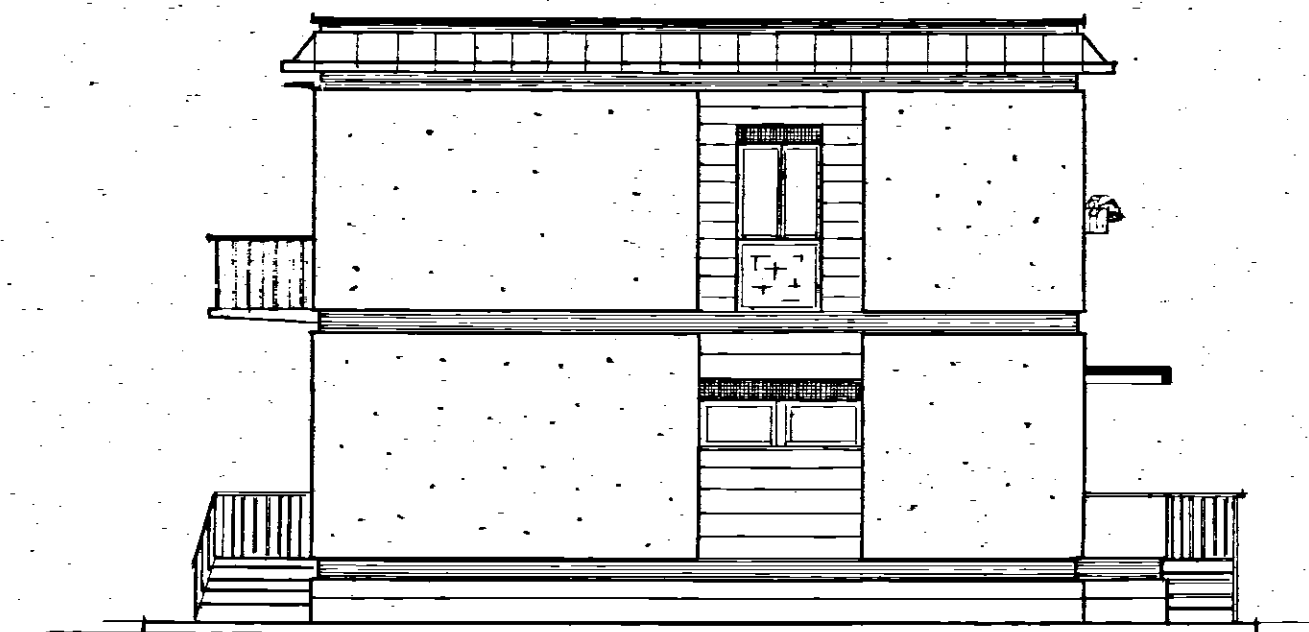

TESTATA A-D

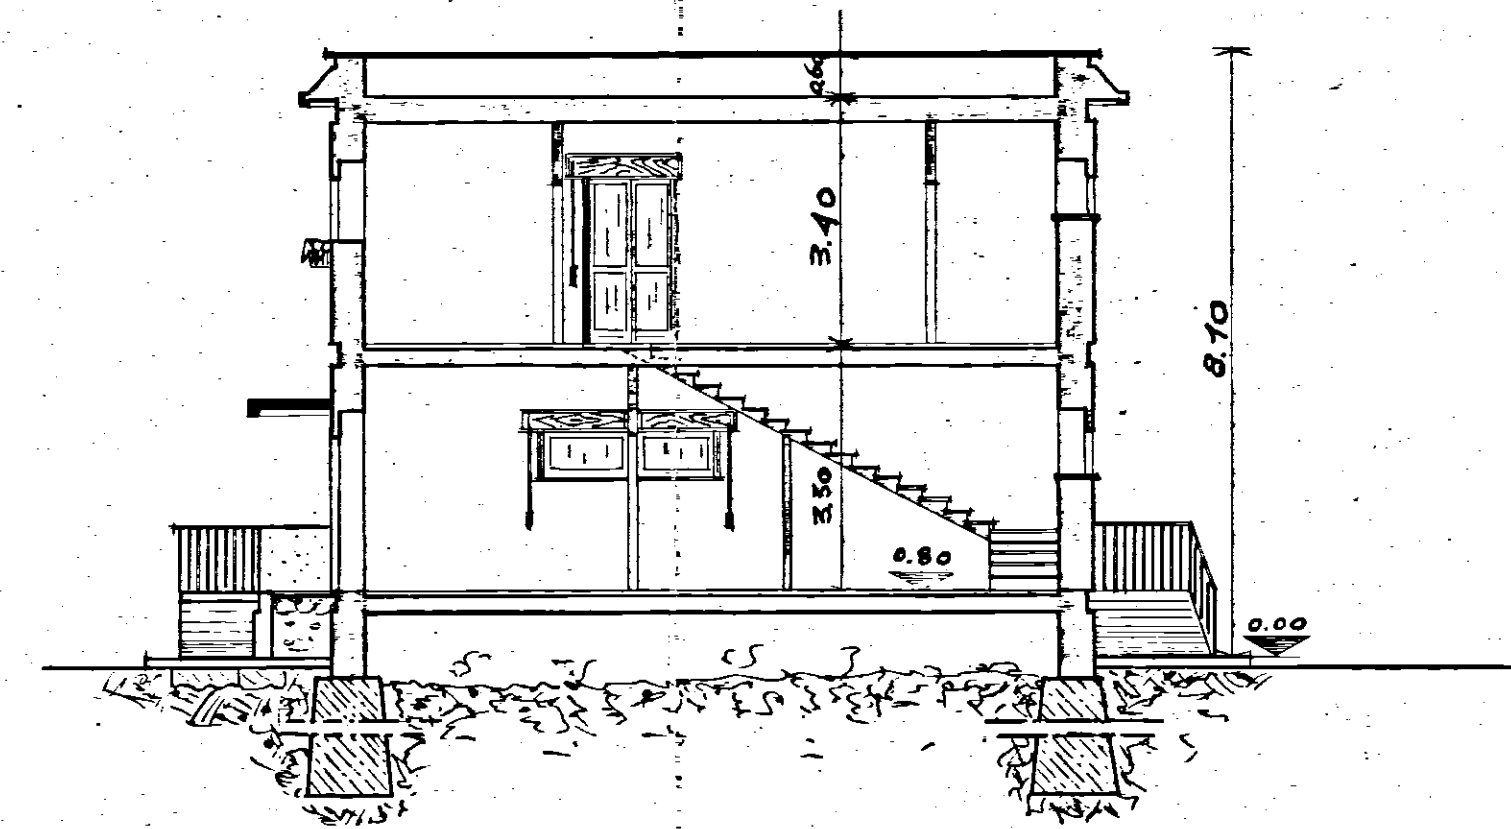

SEZIONE E-E'