CASE POPOLARI IN OSTUNI - LOTTO ~~10°~~ 17°

SCALA 1:100
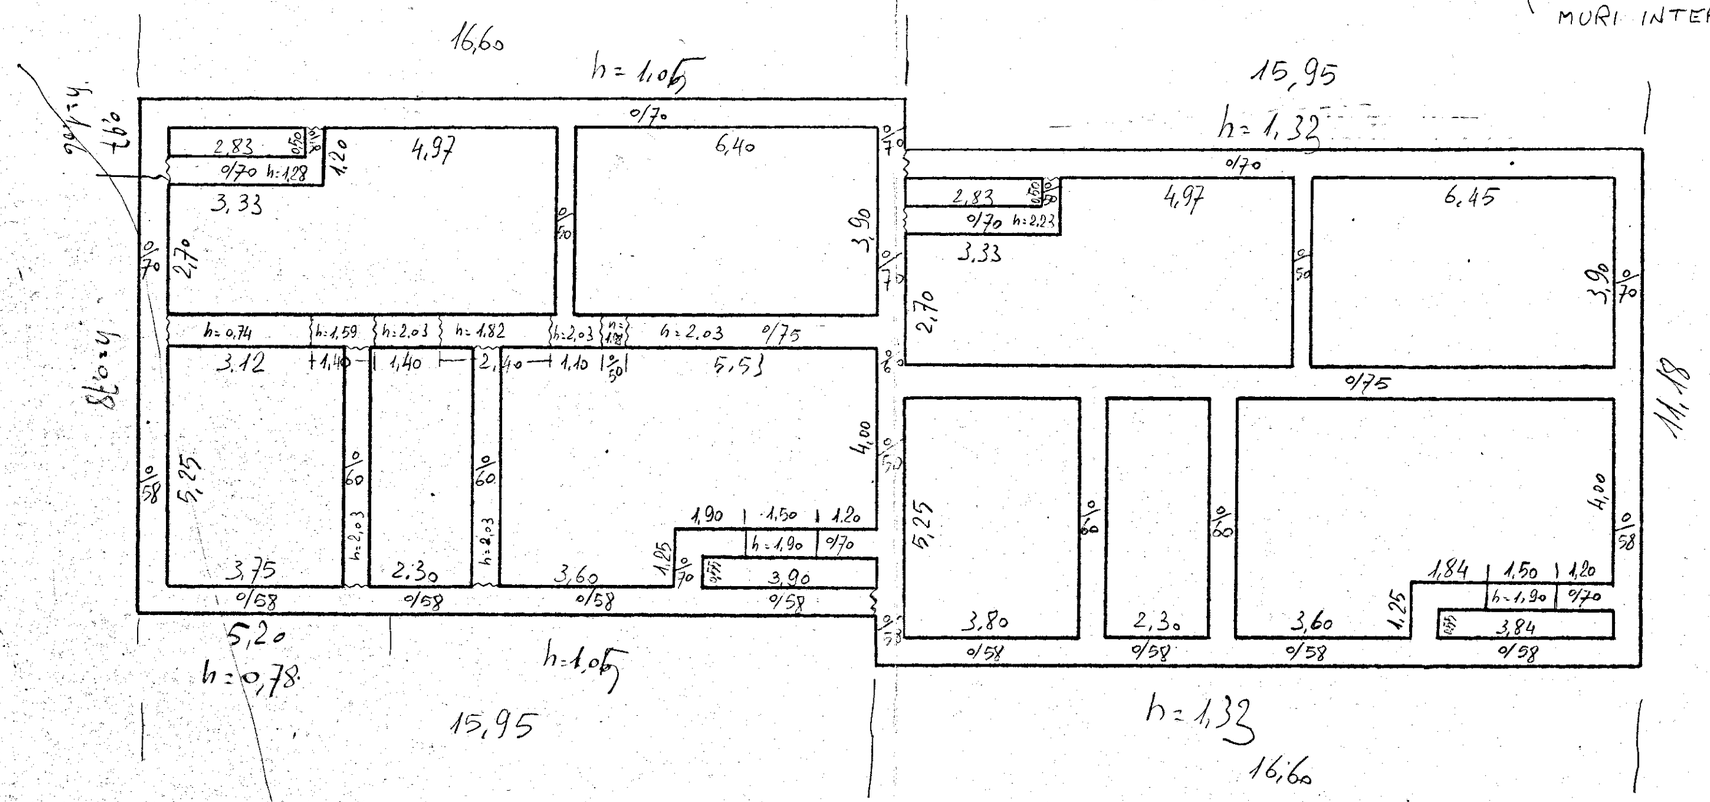
Pianta Scantinato (ZOCCOLO DI CARPARO E MURI INTERNI).