

- 25 MAR. 1940 XVIII



Visto: L'Ing. Capo della 1^a Sezione
F.^{co} dott. ing. Francesco Allegra

Visto: Il Capo dei Servizi Tecnici
F.to dott. ing. Giuseppe Petrilli


PER COPIA CONFORME
Visto: Il Capo dei Servizi Tecnici

Approvato da S. E. il Ministro N. 592




I.N.C.I.S. BRINDISI · PROGETTO ESECUTIVO
PER UNA CASA DEGLI UFFICIALI


(Rapporto 1:100)

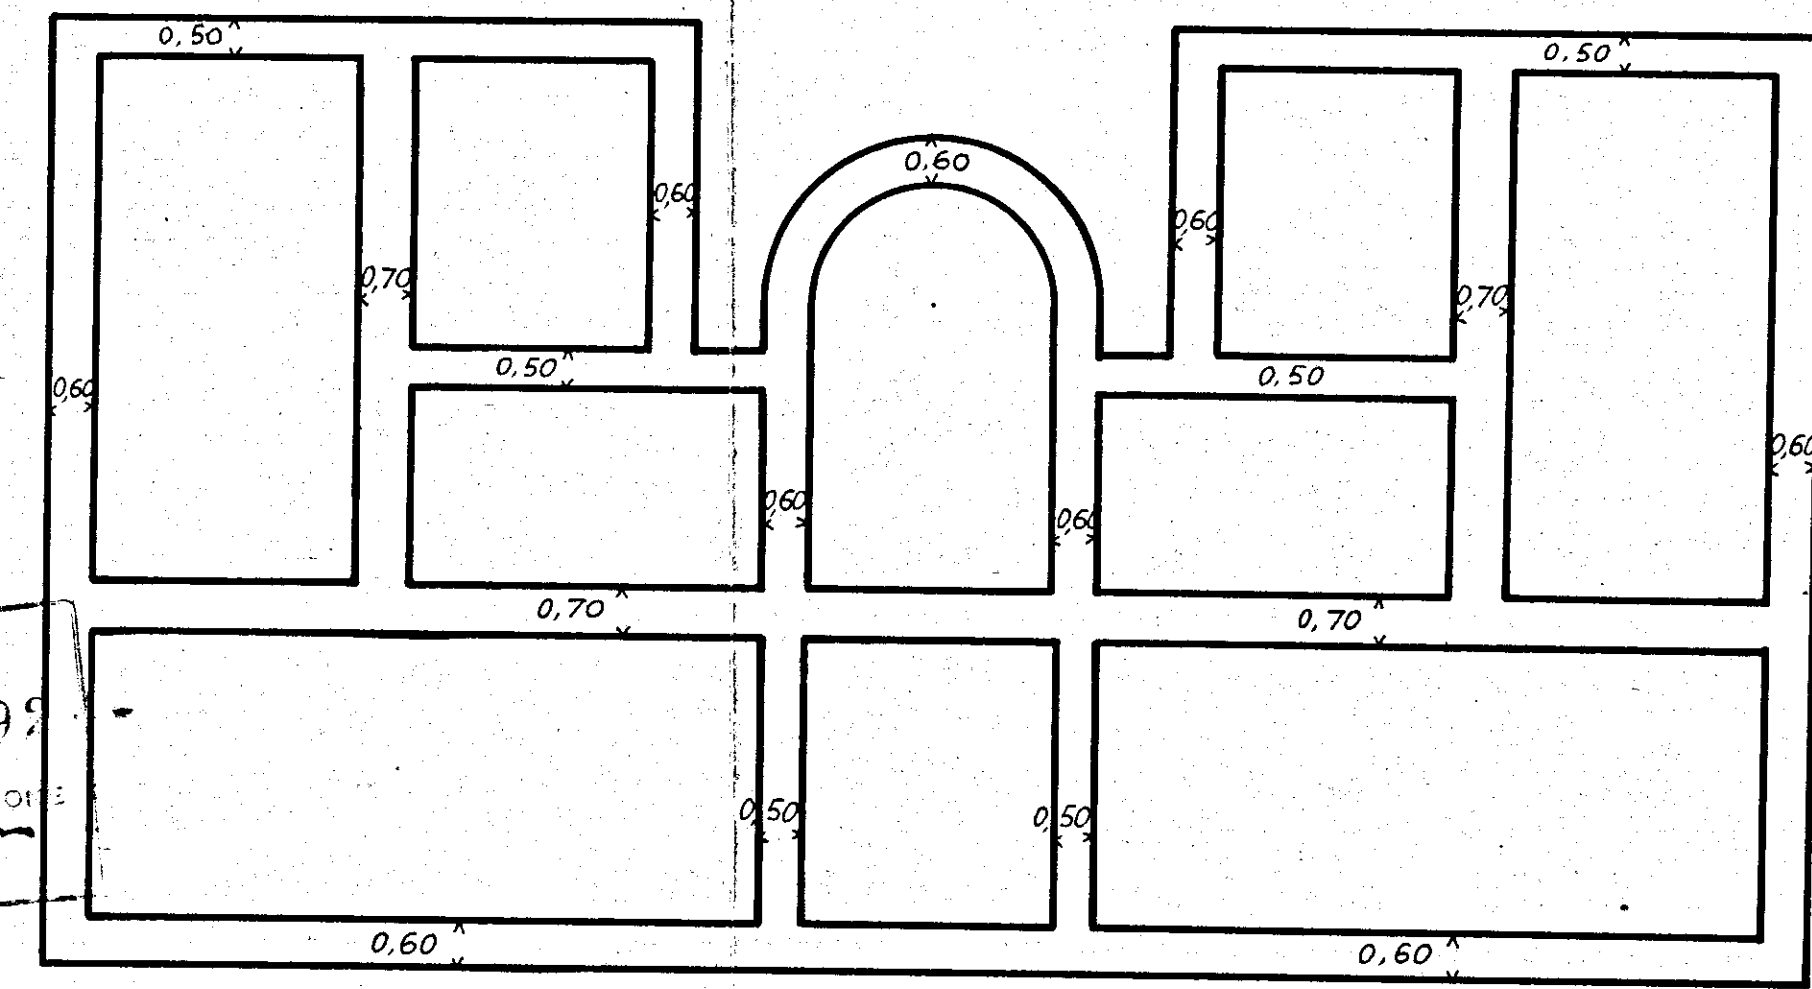


Pianta delle fondazion

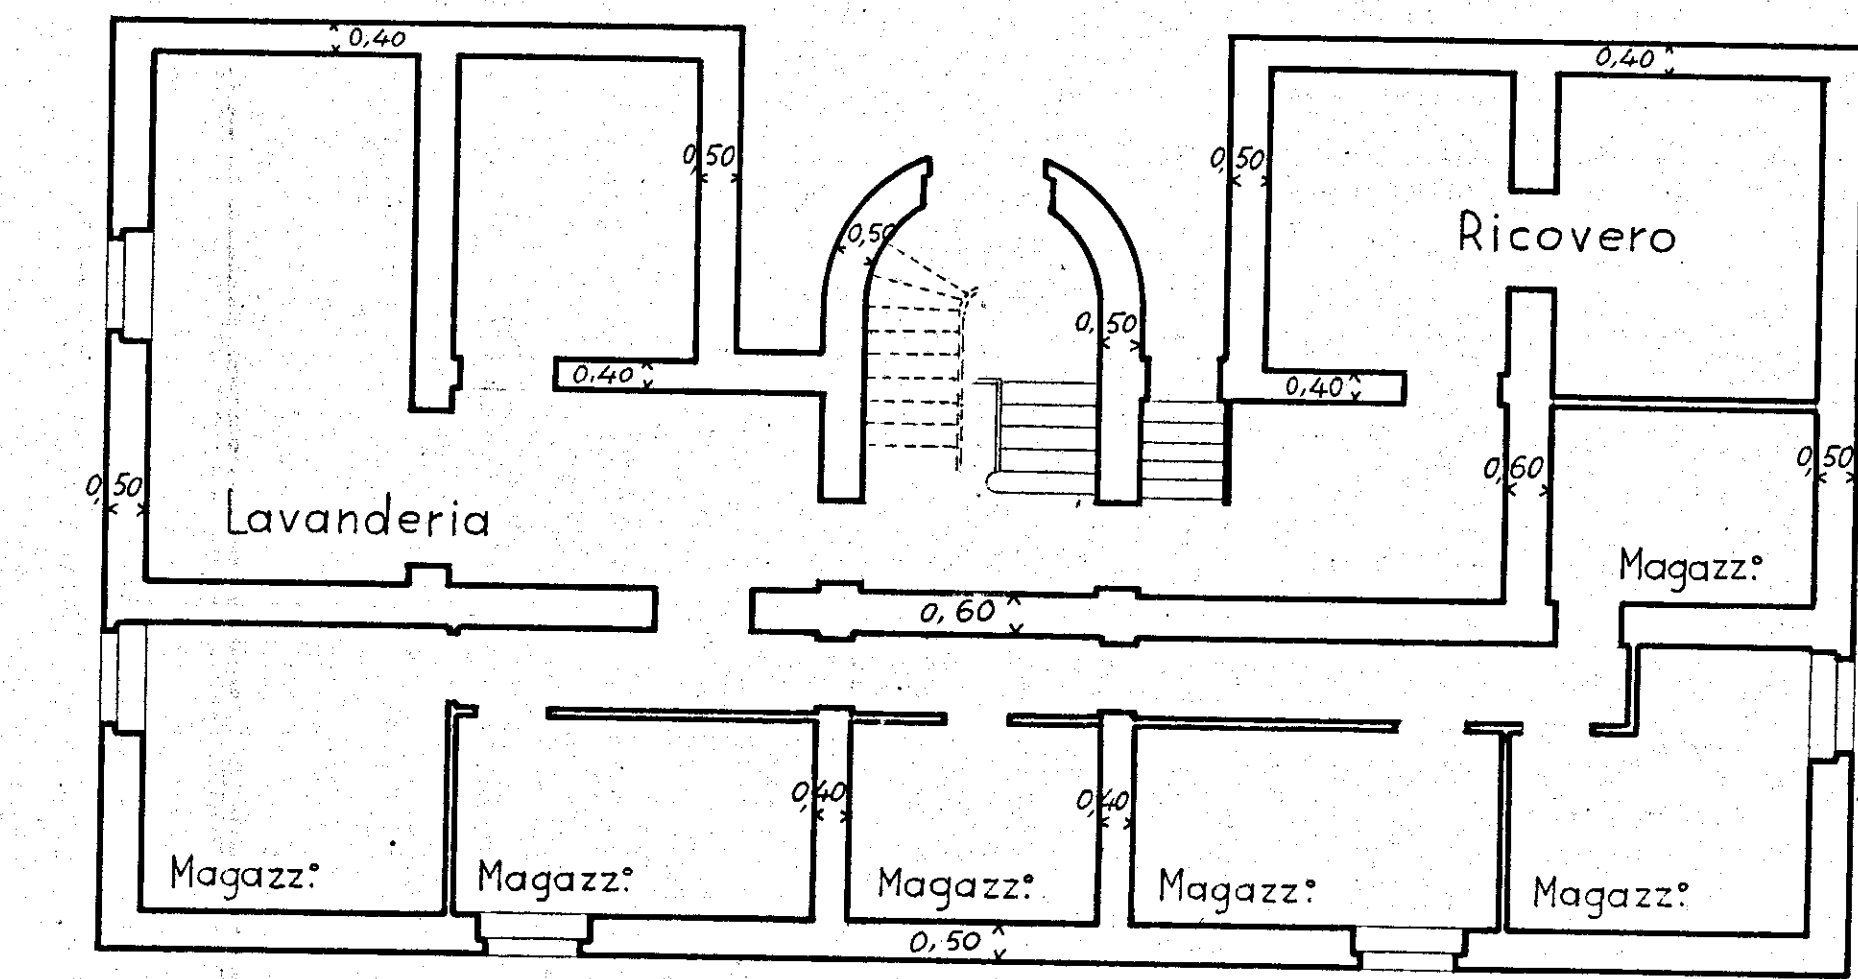


Pianta del seminterrato

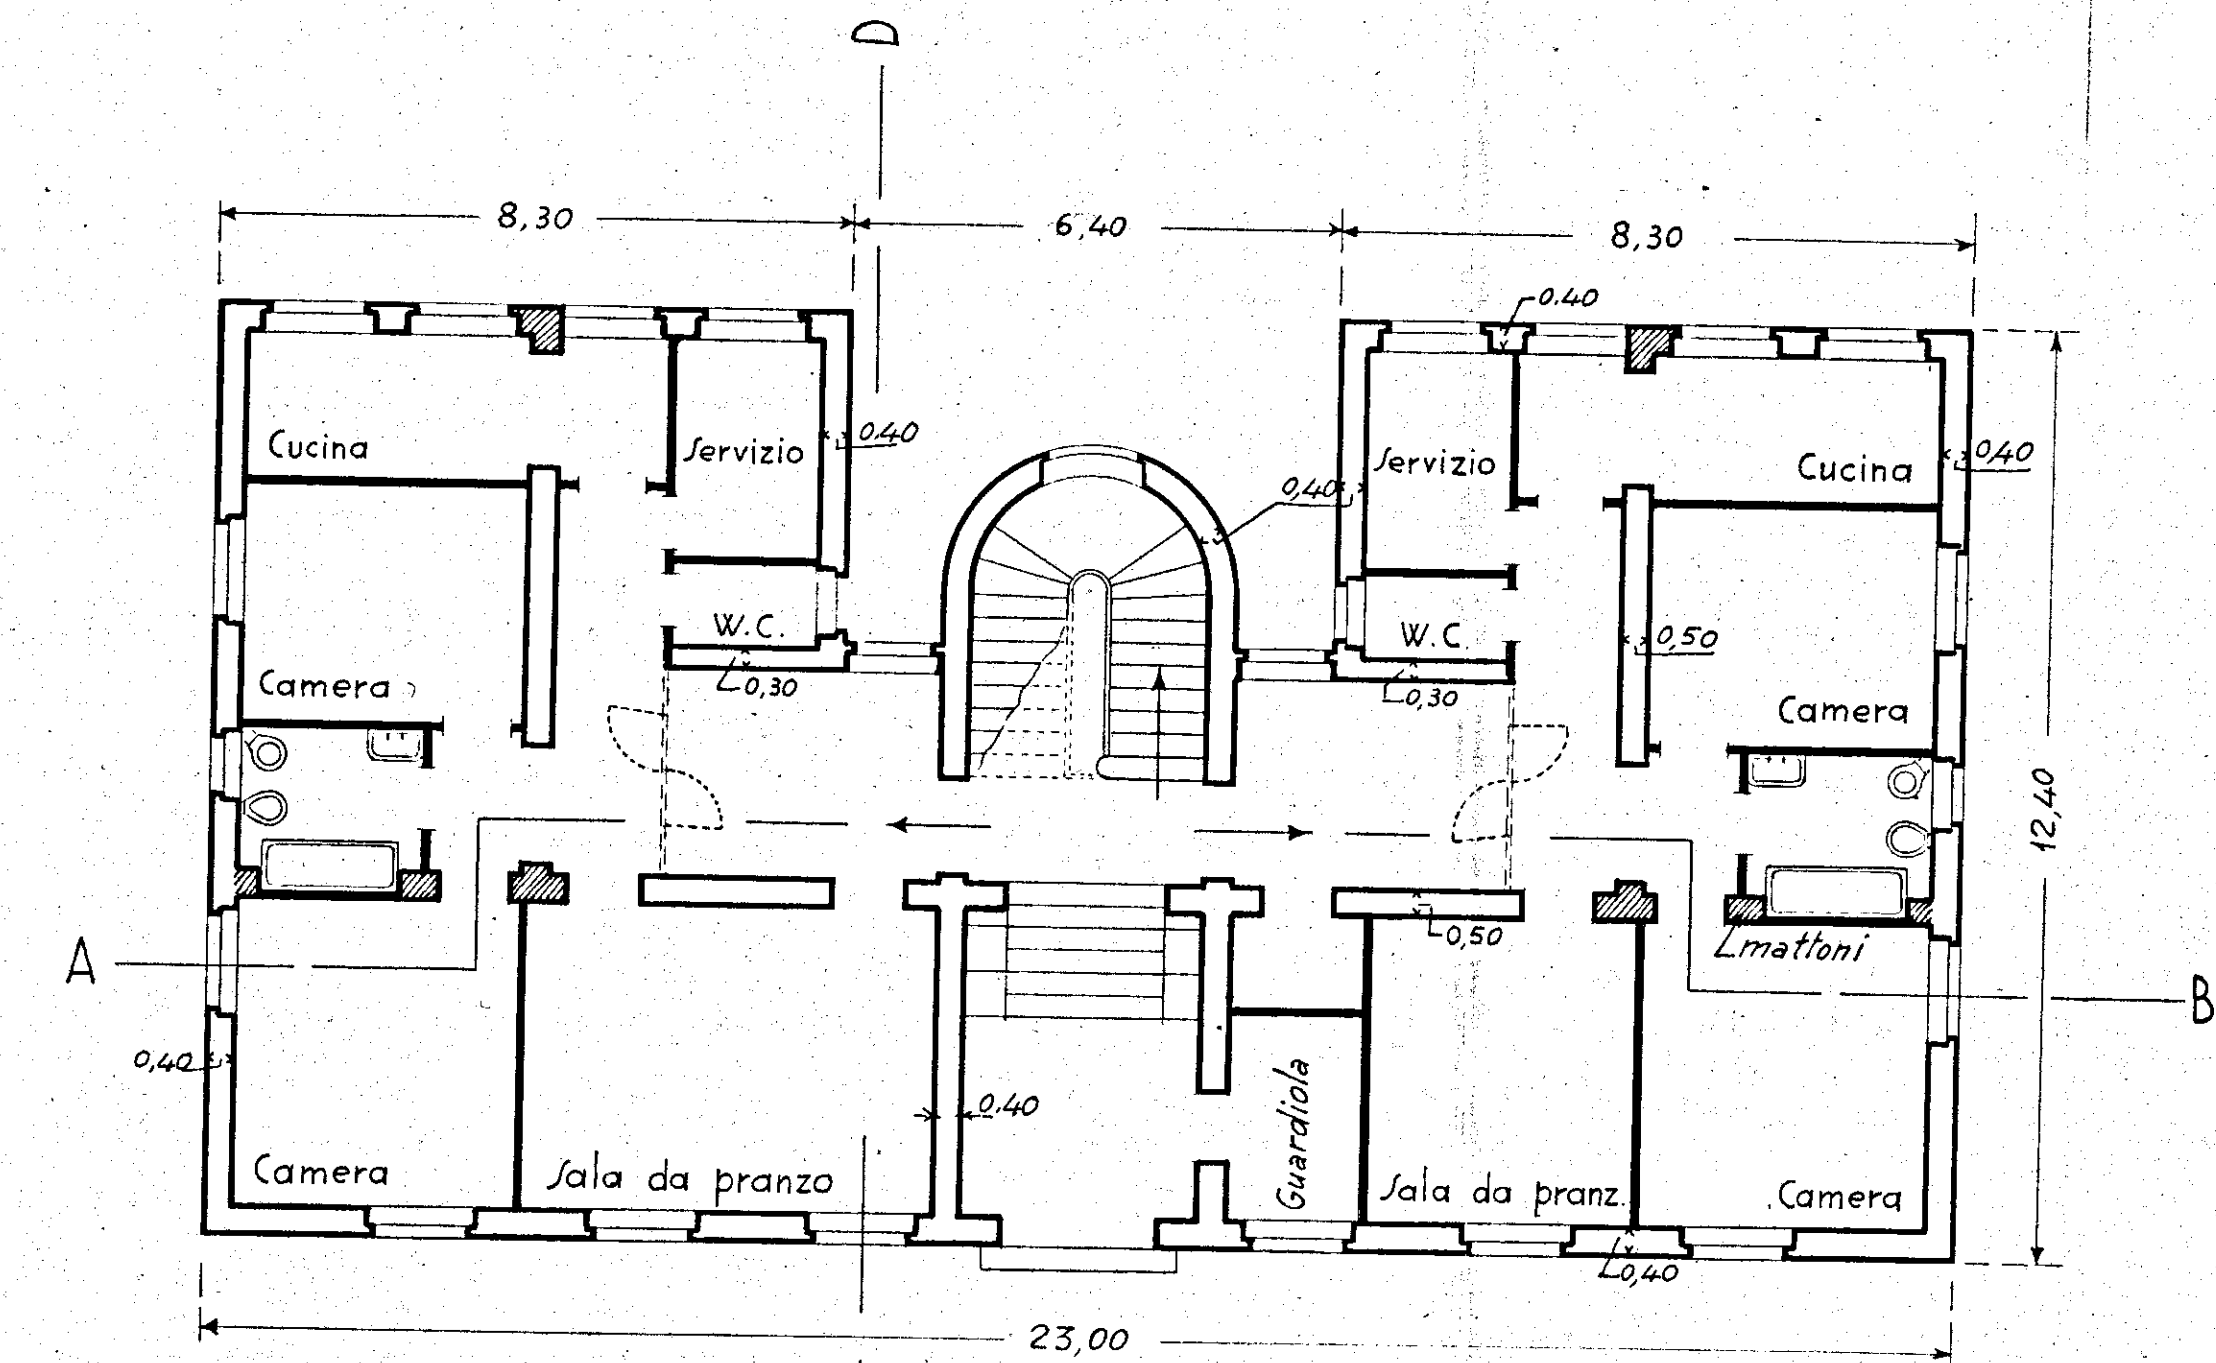

Pianta del piano rialzato

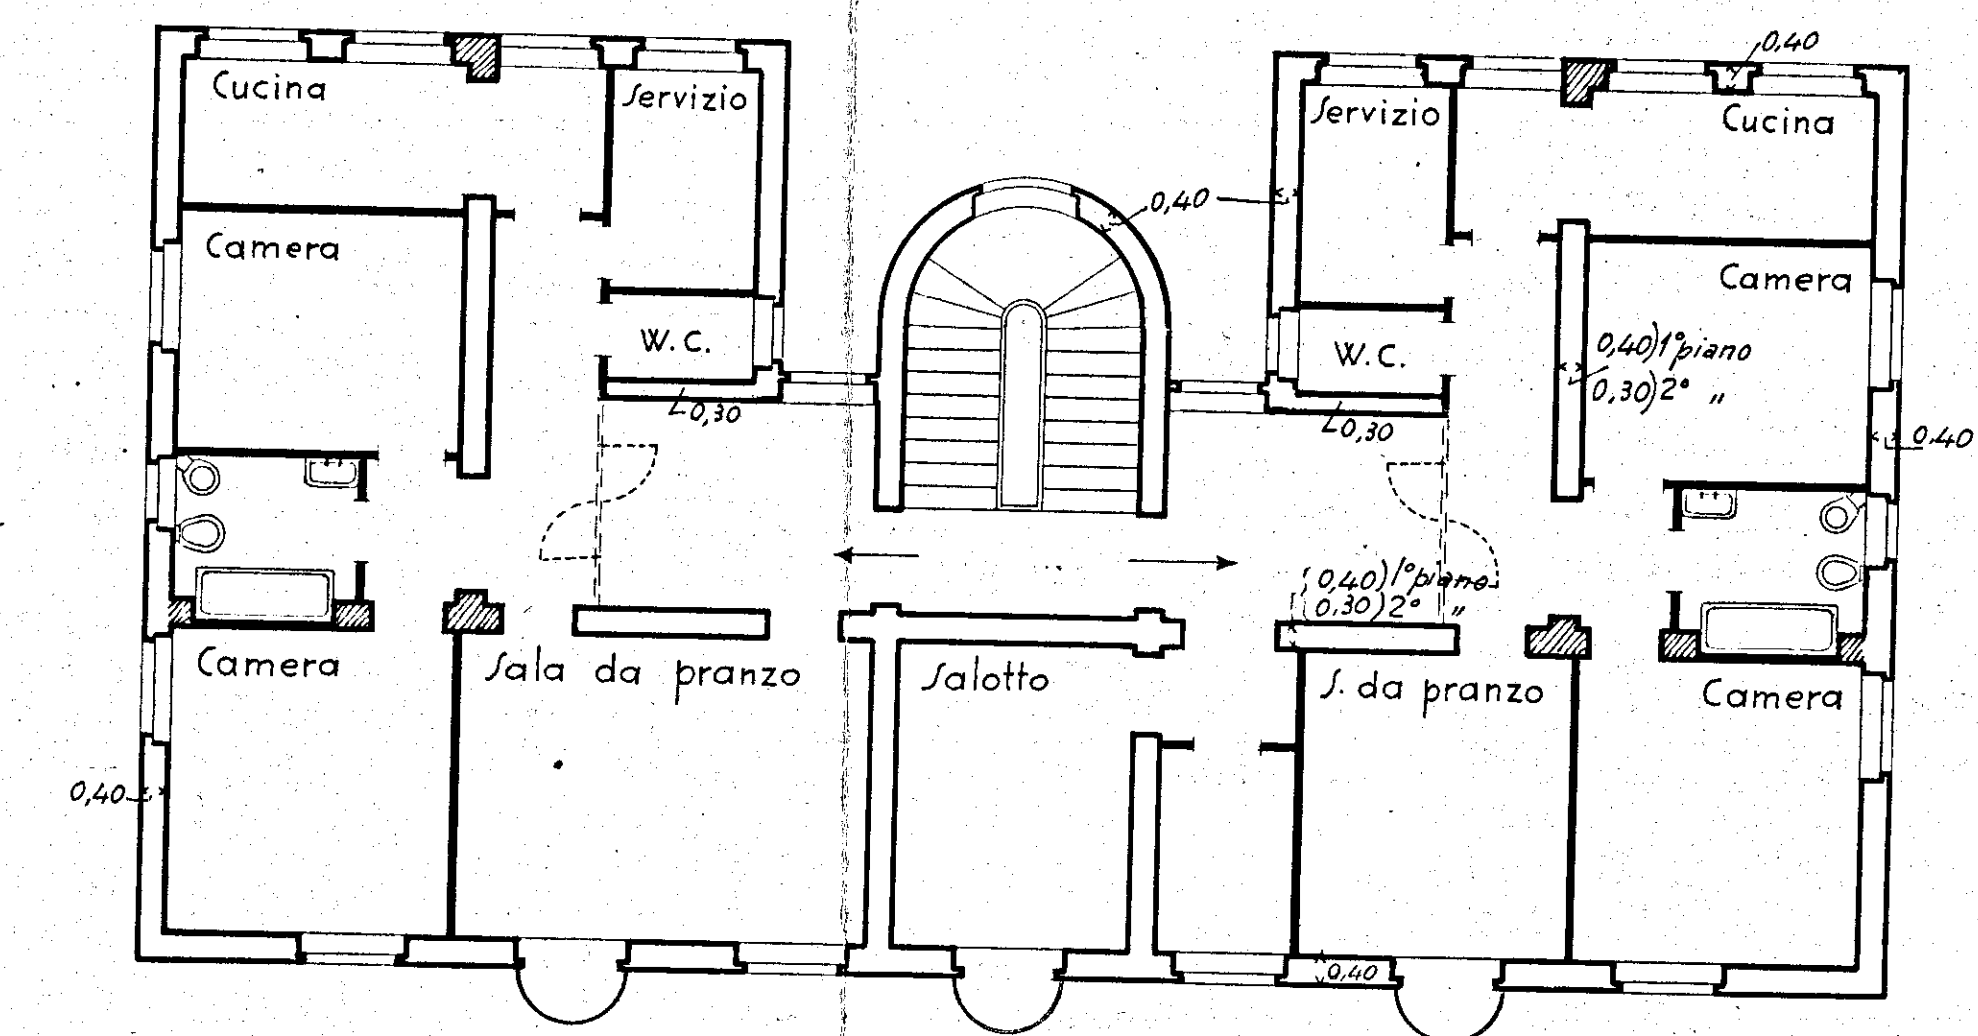

Pianta del piano tipo

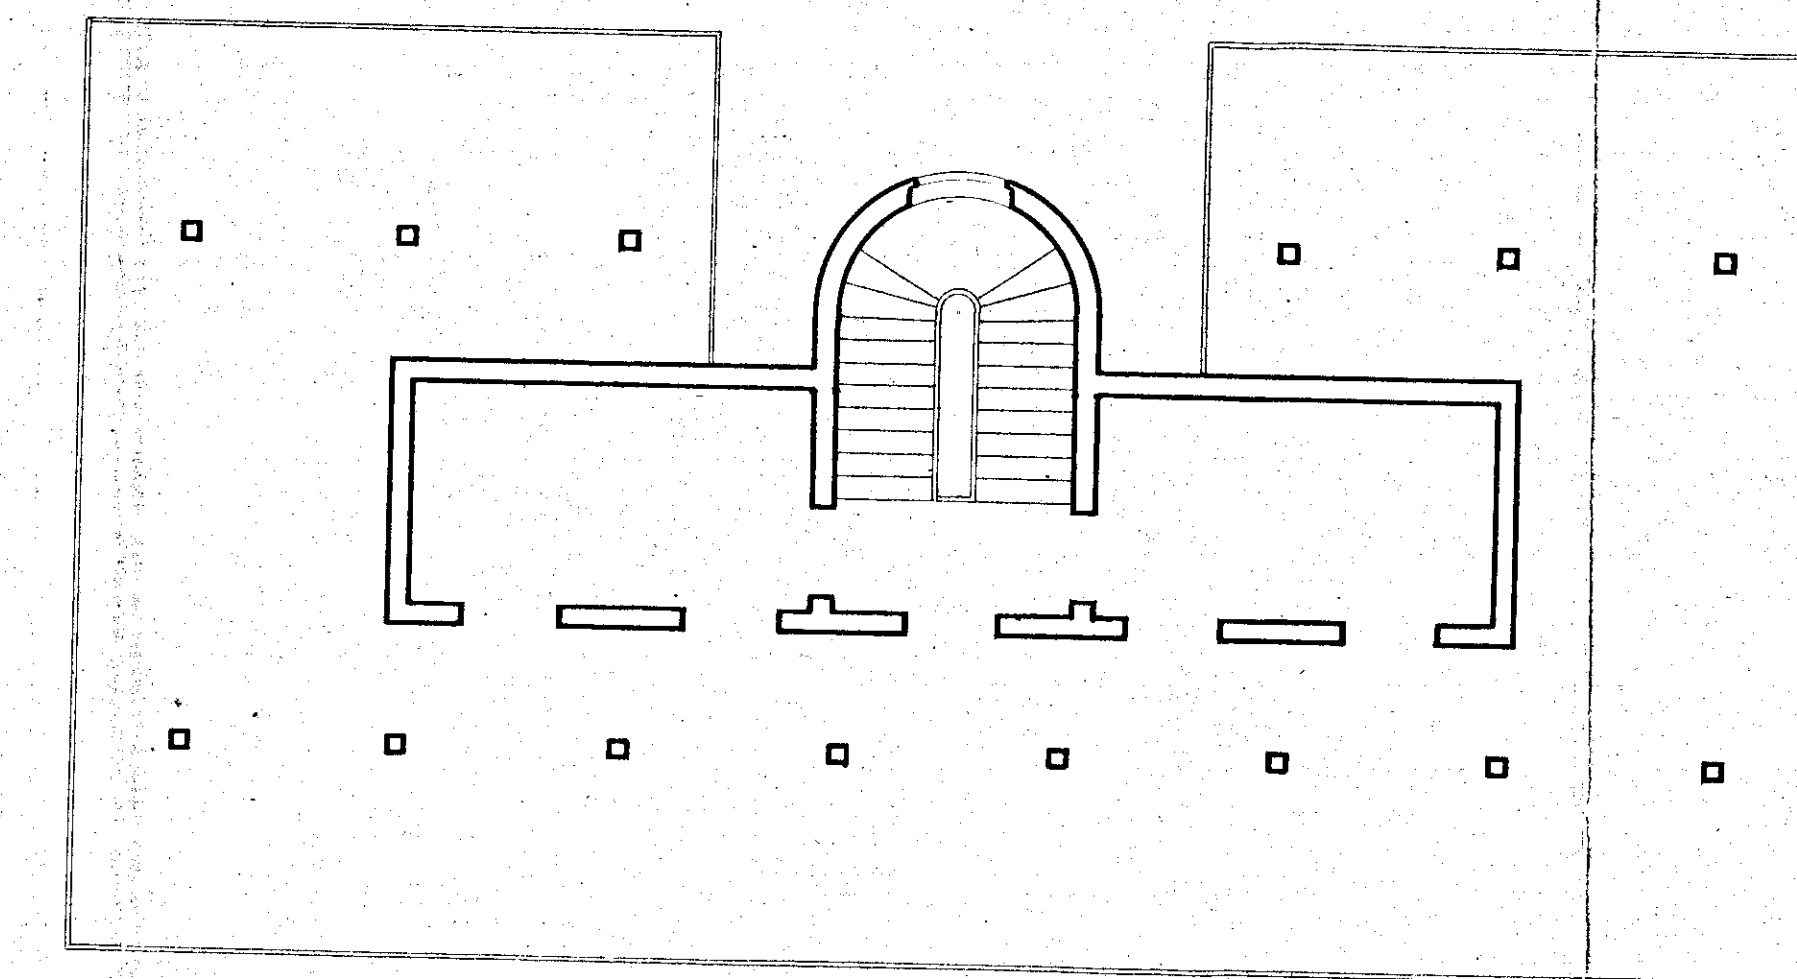

Pianta della terrazz

Studio Tecnico Ing. VIOLA Arch. SAMONÀ
Messina Roma