

PRATICA N.

PROG. PER CASE IN FASANO (BRINDISI)

VIA NAZIONALE DEI TRULLI (NUOVA VIA DI P.R.)


STANZIAMENTO MIL. 40

STAZIONE APPALTANTE I. C. P. BRINDISI

INCARICO DATO DALLA STAZIONE APP.

PIANTA DELLA TERRAZZA

RAPP. 1:100

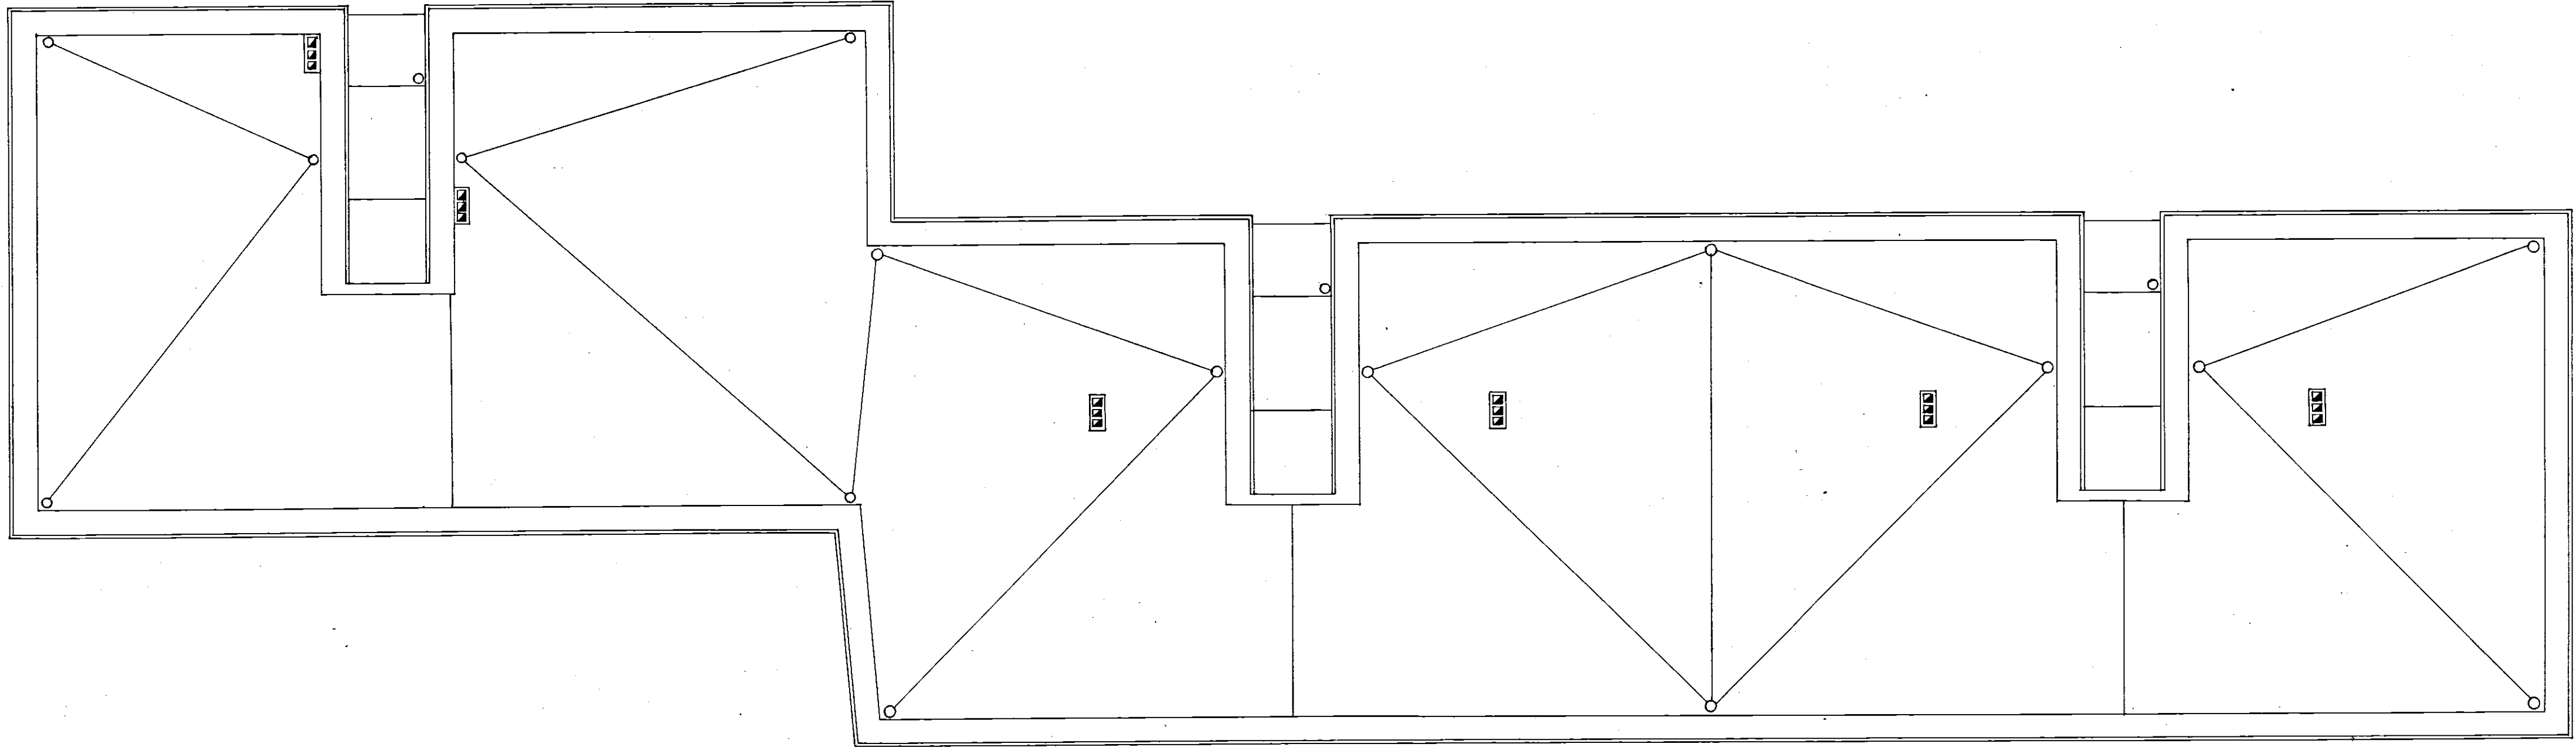

Dott. Arch. ANTONIO PROVENZANO

Roma - Viale Giulio Cesare, 38 - T. 375382

*Aut. Provenzano*