


STRALCIO SISTEMAZIONE

URBANISTICA COMMENDA OVEST

Scala 1:500

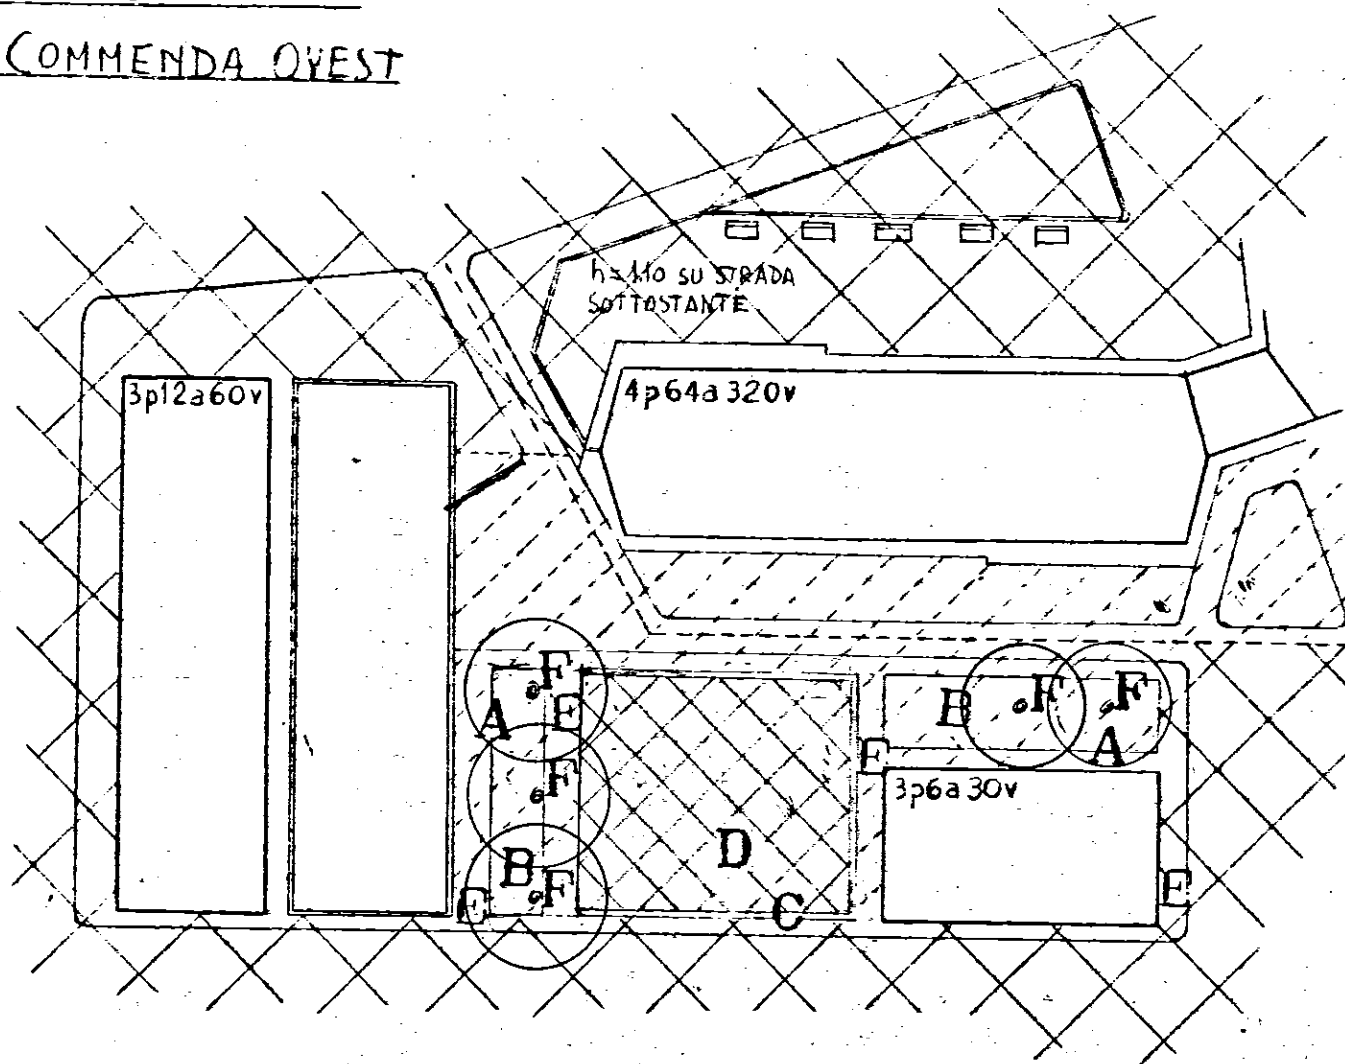

- 4
- A CIGLIO IN PIETRA
h = 15 cm. SPES. 10 cm.
 - B ANIOLA FIORITA
 - C MURO IN CARPARO E
COPERTINA IN CEMENTO
GRANIGLIATO ROSSO
COME DISEGNO U 27
ALTEZZA TOTALE = 1,00m.
 - D CAMPO IN TUFINA CON
DRENAGGIO
 - E MARCIAPIEDI IN PIETRINI
DI CEMENTO E CIGLIO IN
PIETRA
 - F ALBERO A FOGLIA
CADUCA

li 25/5/59