


GESCAL - BRINDISI
QUARTIERE S. ELIA

CANTIERE 3151 - LOTTO A₂
PALAZZINA 6 - SCALA F
PIANTA PIANO TERZO
DESTINAZIONE: LOCAZIONE
RAPP. 1:100

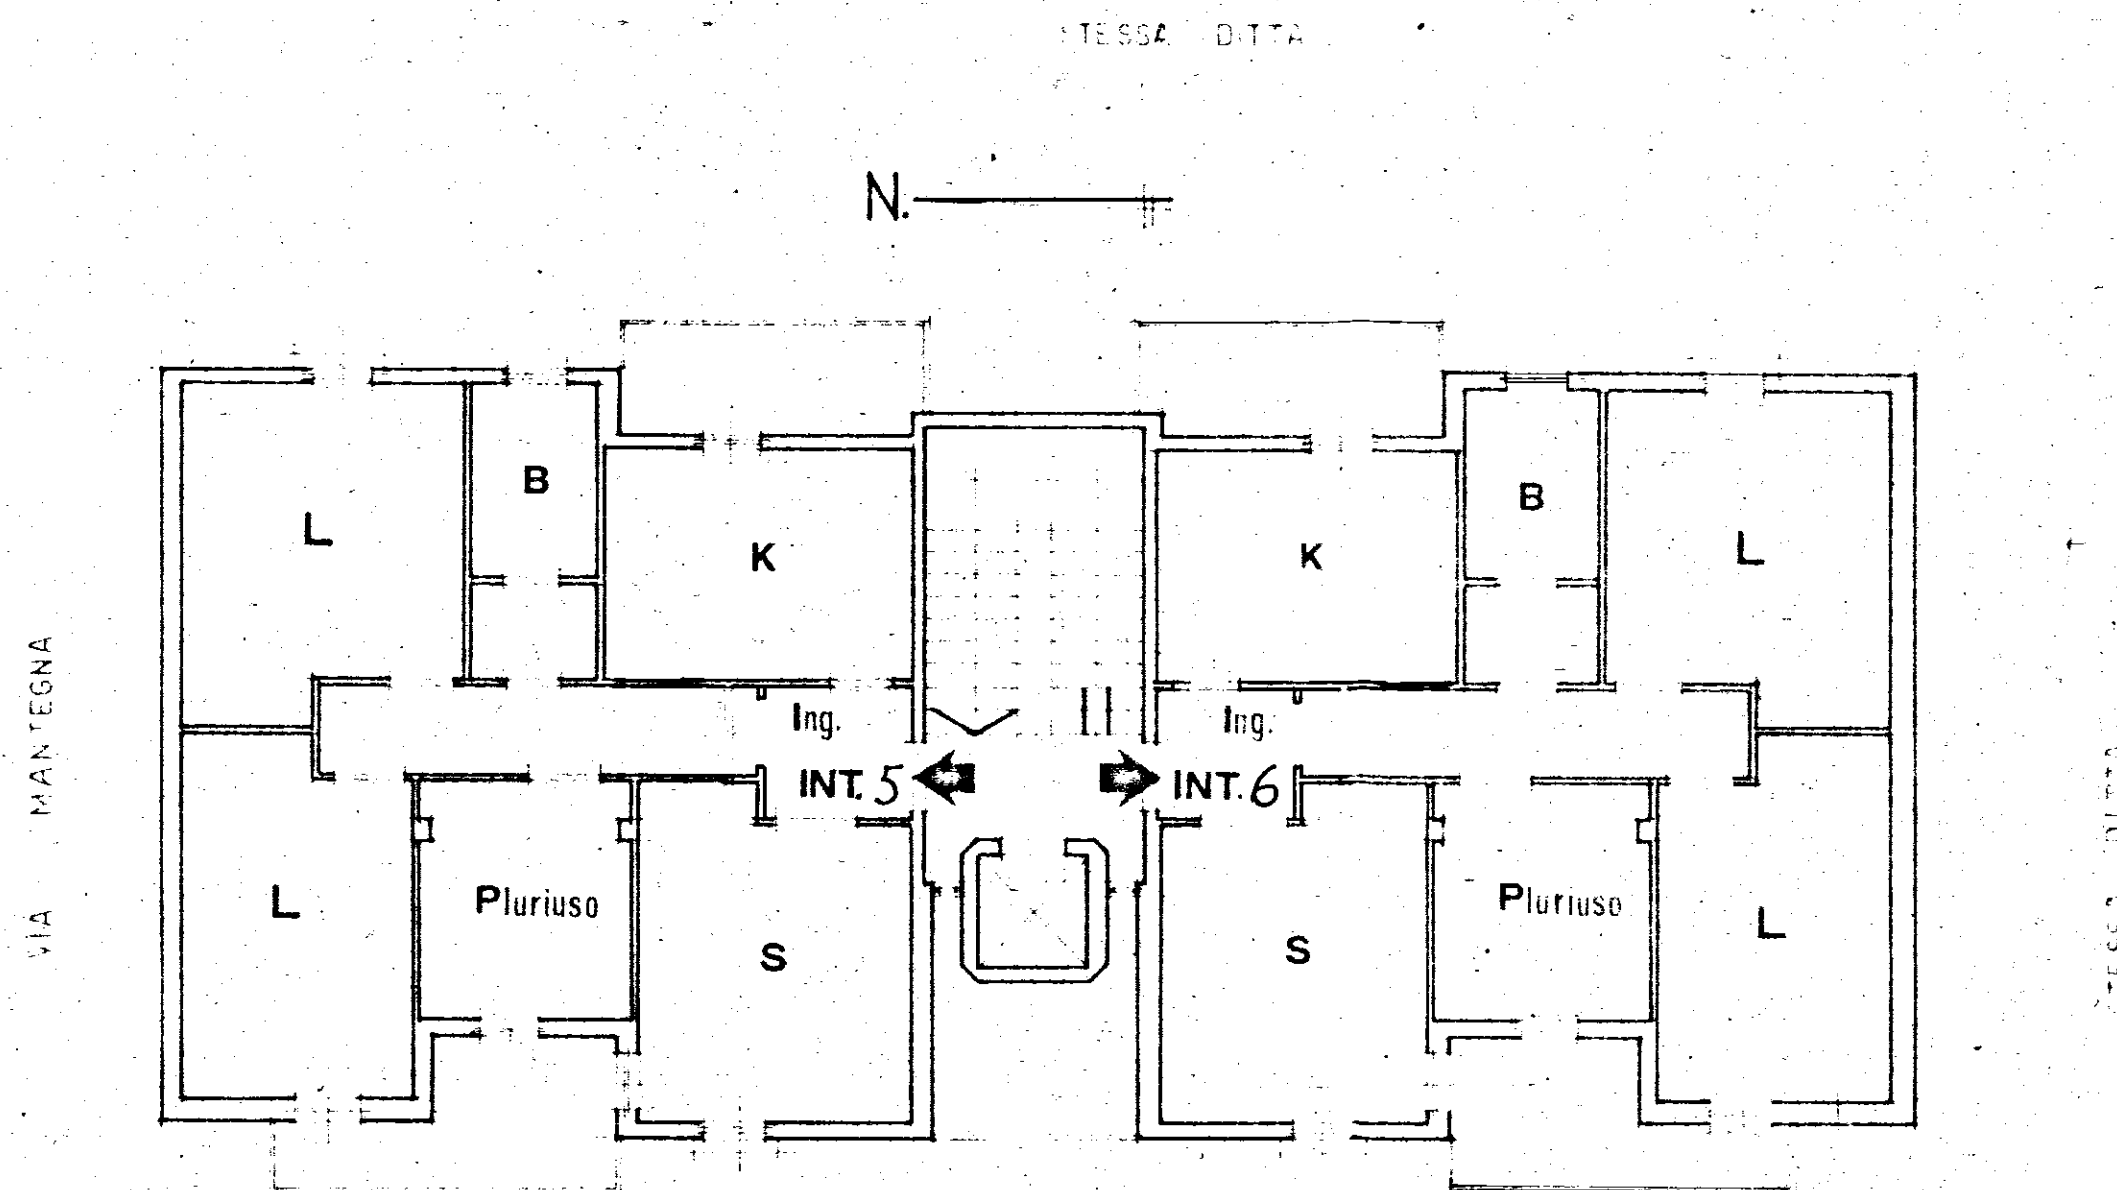

PALAZZINA 6-SCALA F

INT. 5

INT. 6

STESSA DITTA - PIAZZALE INTERNO