11

gestione Inalsa I.A.C.P. Brindisi

Quartiere in S. Vito dei Normanni

Pianta piano terra - pilastri
Edifici 1-3-5 Scala 1:50

Tuscania
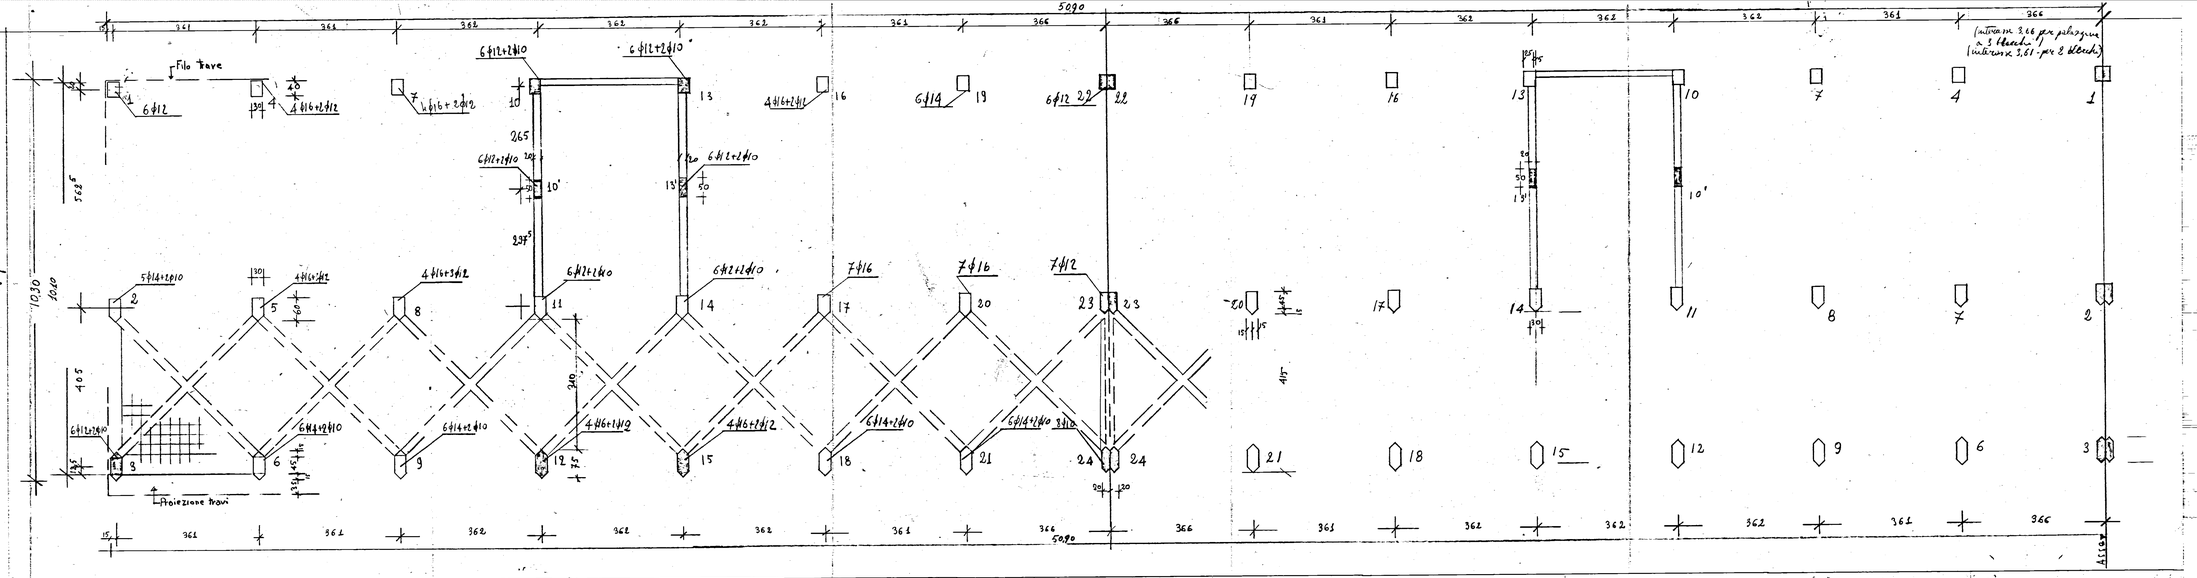
Progettista
dott. ing. Barbaro