COSTRUZIONE DI CASE IN FASANO (Brindisi)

STAZIONE APPALTANTE I.C.P. BRINDISI – 2° Settennio

COOPERATIVA EDILIZIA FASANESE – FASANO –
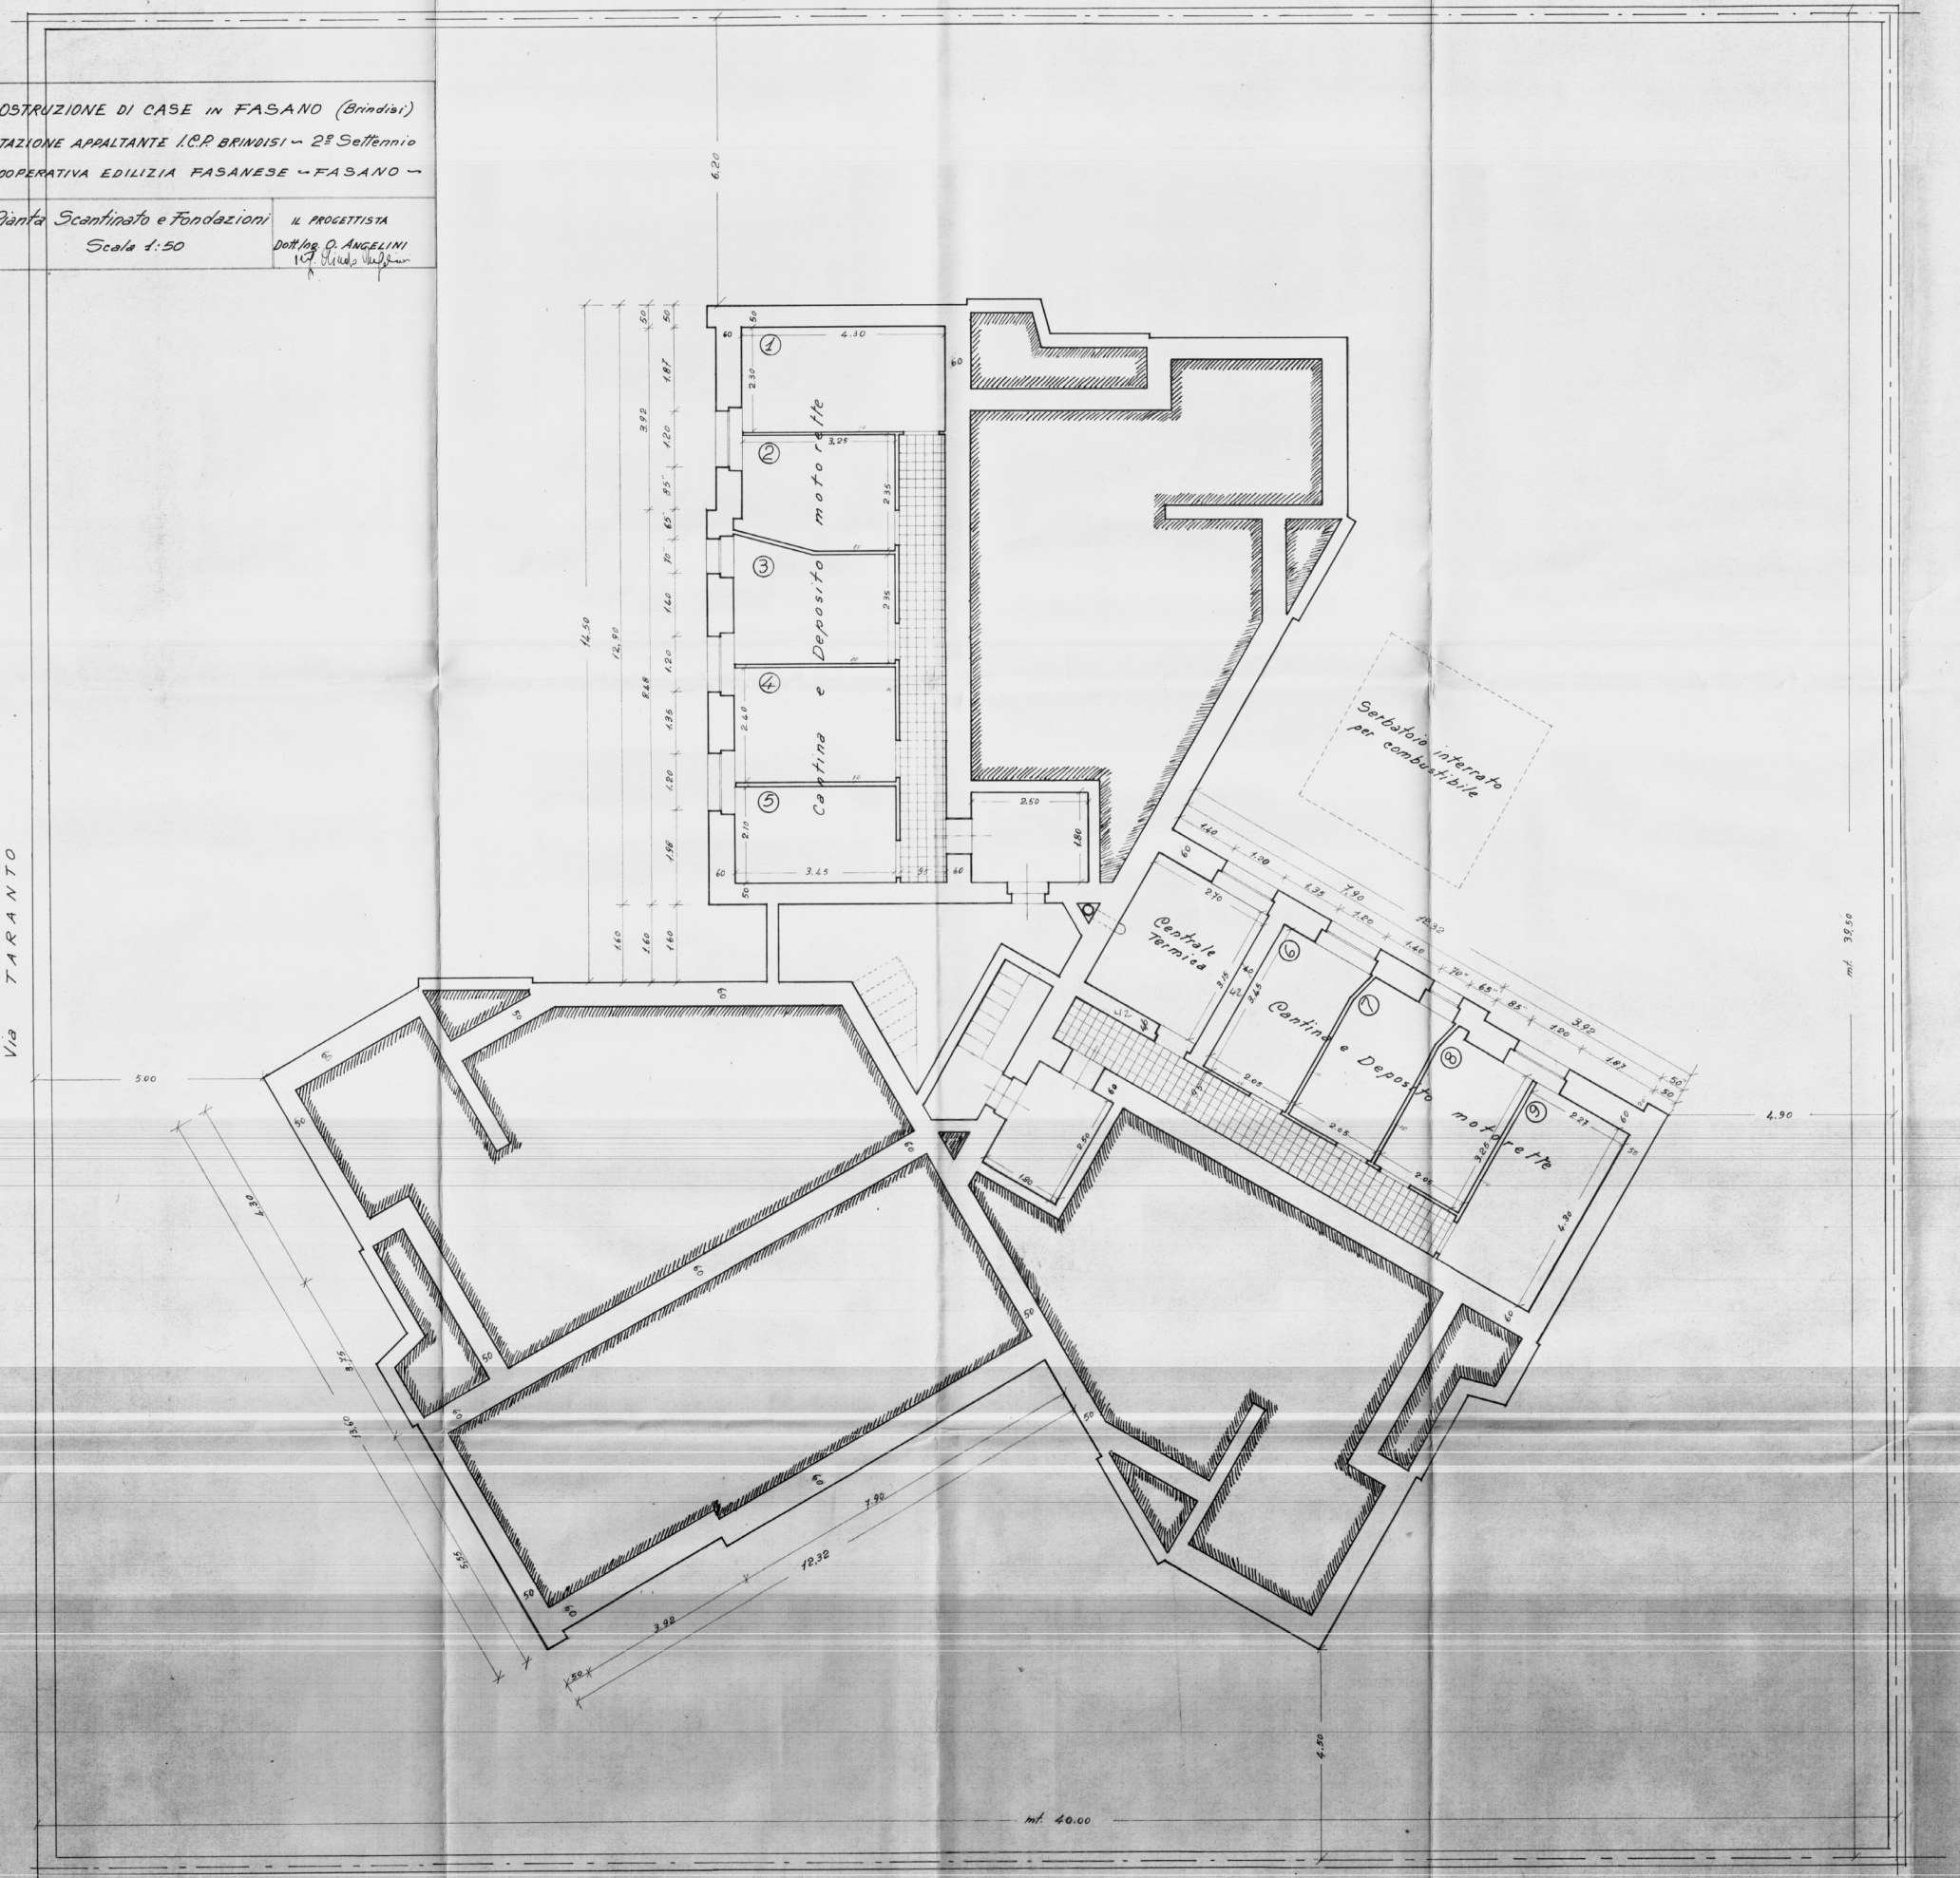
Pianta Scantinato e Fondazioni Scala 1:50	IL PROGETTISTA Dott. Ing. G. ANGELINI