


ISTITUTO AUTONOMO CASE POPOLARI
PER LA PROVINCIA DI BRINDISI

COSTRUZIONE DI N°15 ABITAZIONI PER
LAVORATORI AGRICOLI DIPENDENTI
IN SAN PANCRAZIO -


PROSPETTI E SEZIONI
Scala 1:100

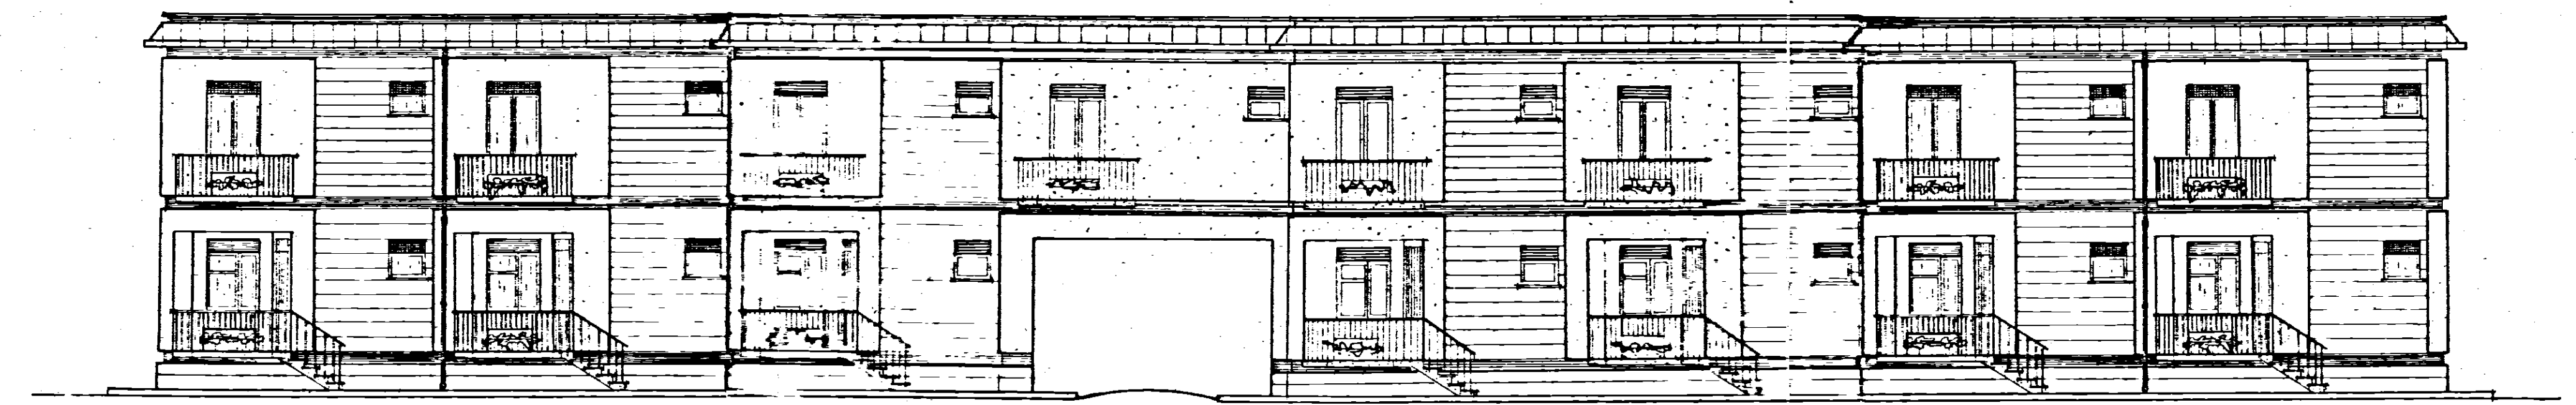


PROSPETTO ANTERIORE




PROSPETTO POSTERIORE

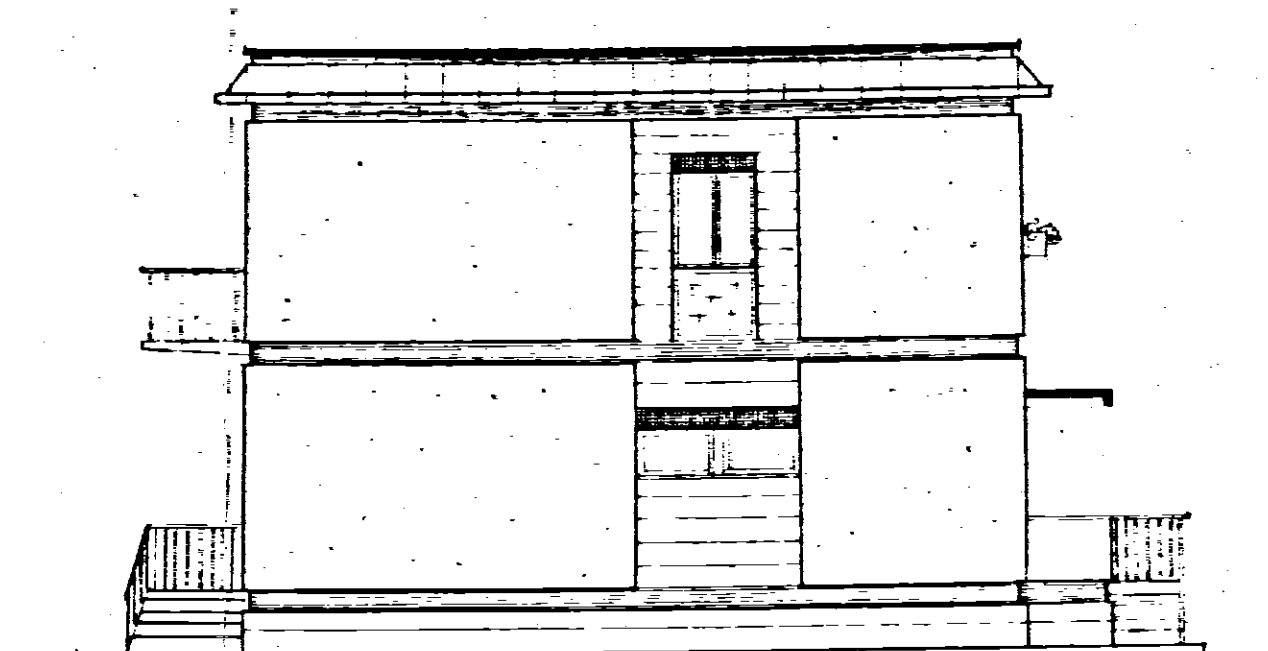

PROSPETTO DI TESTATA

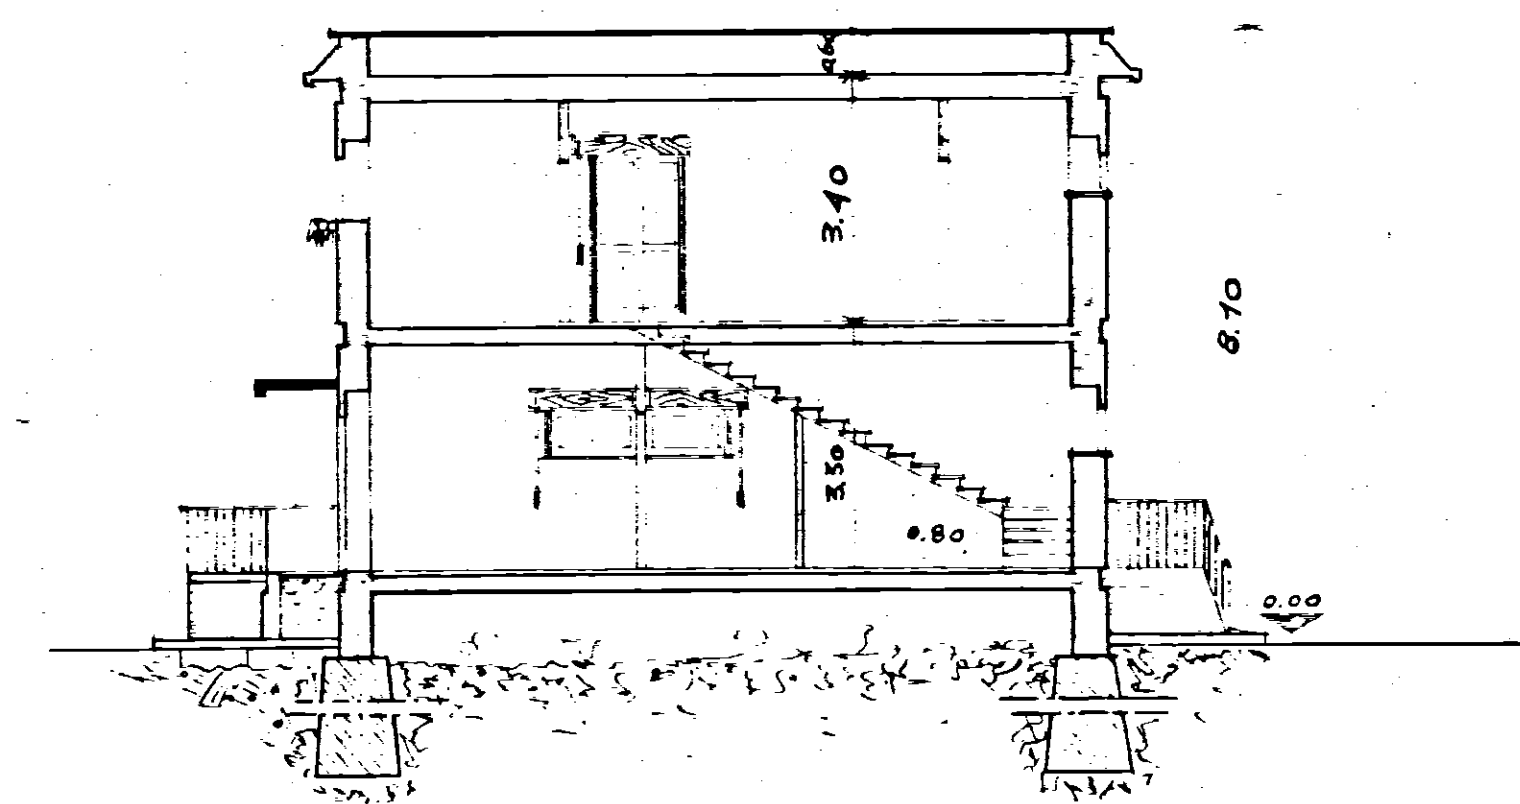

SEZIONE E-E'

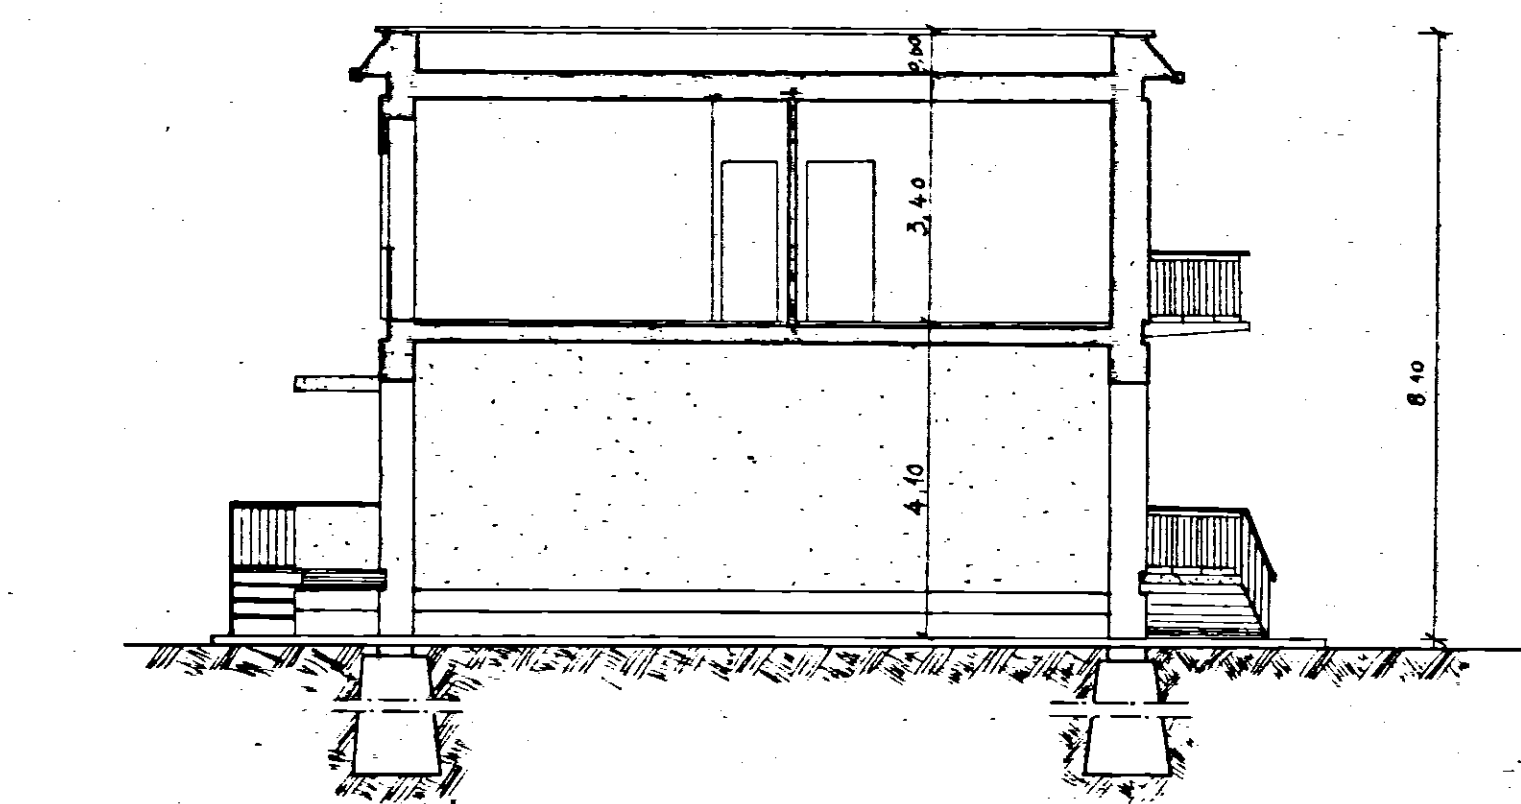

SEZIONE F-F'