




COSTRUZIONE DI CASE IN FASANO (BRINDISI)
STAZIONE APPALTANTE I.C.D. BRINDISI 2° SETTENNIO

PLANIMETRIA GENERALE
SCALA 1:500

IL PROGETTISTA
DOTT. ARCH. F. DELLA SALA

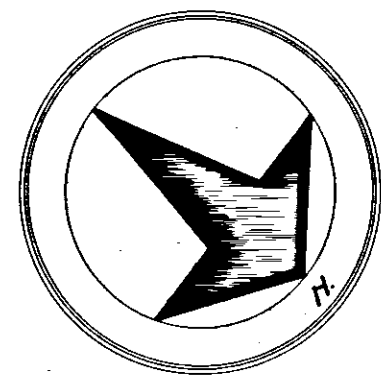

Area di risulta
di proprietà comunale

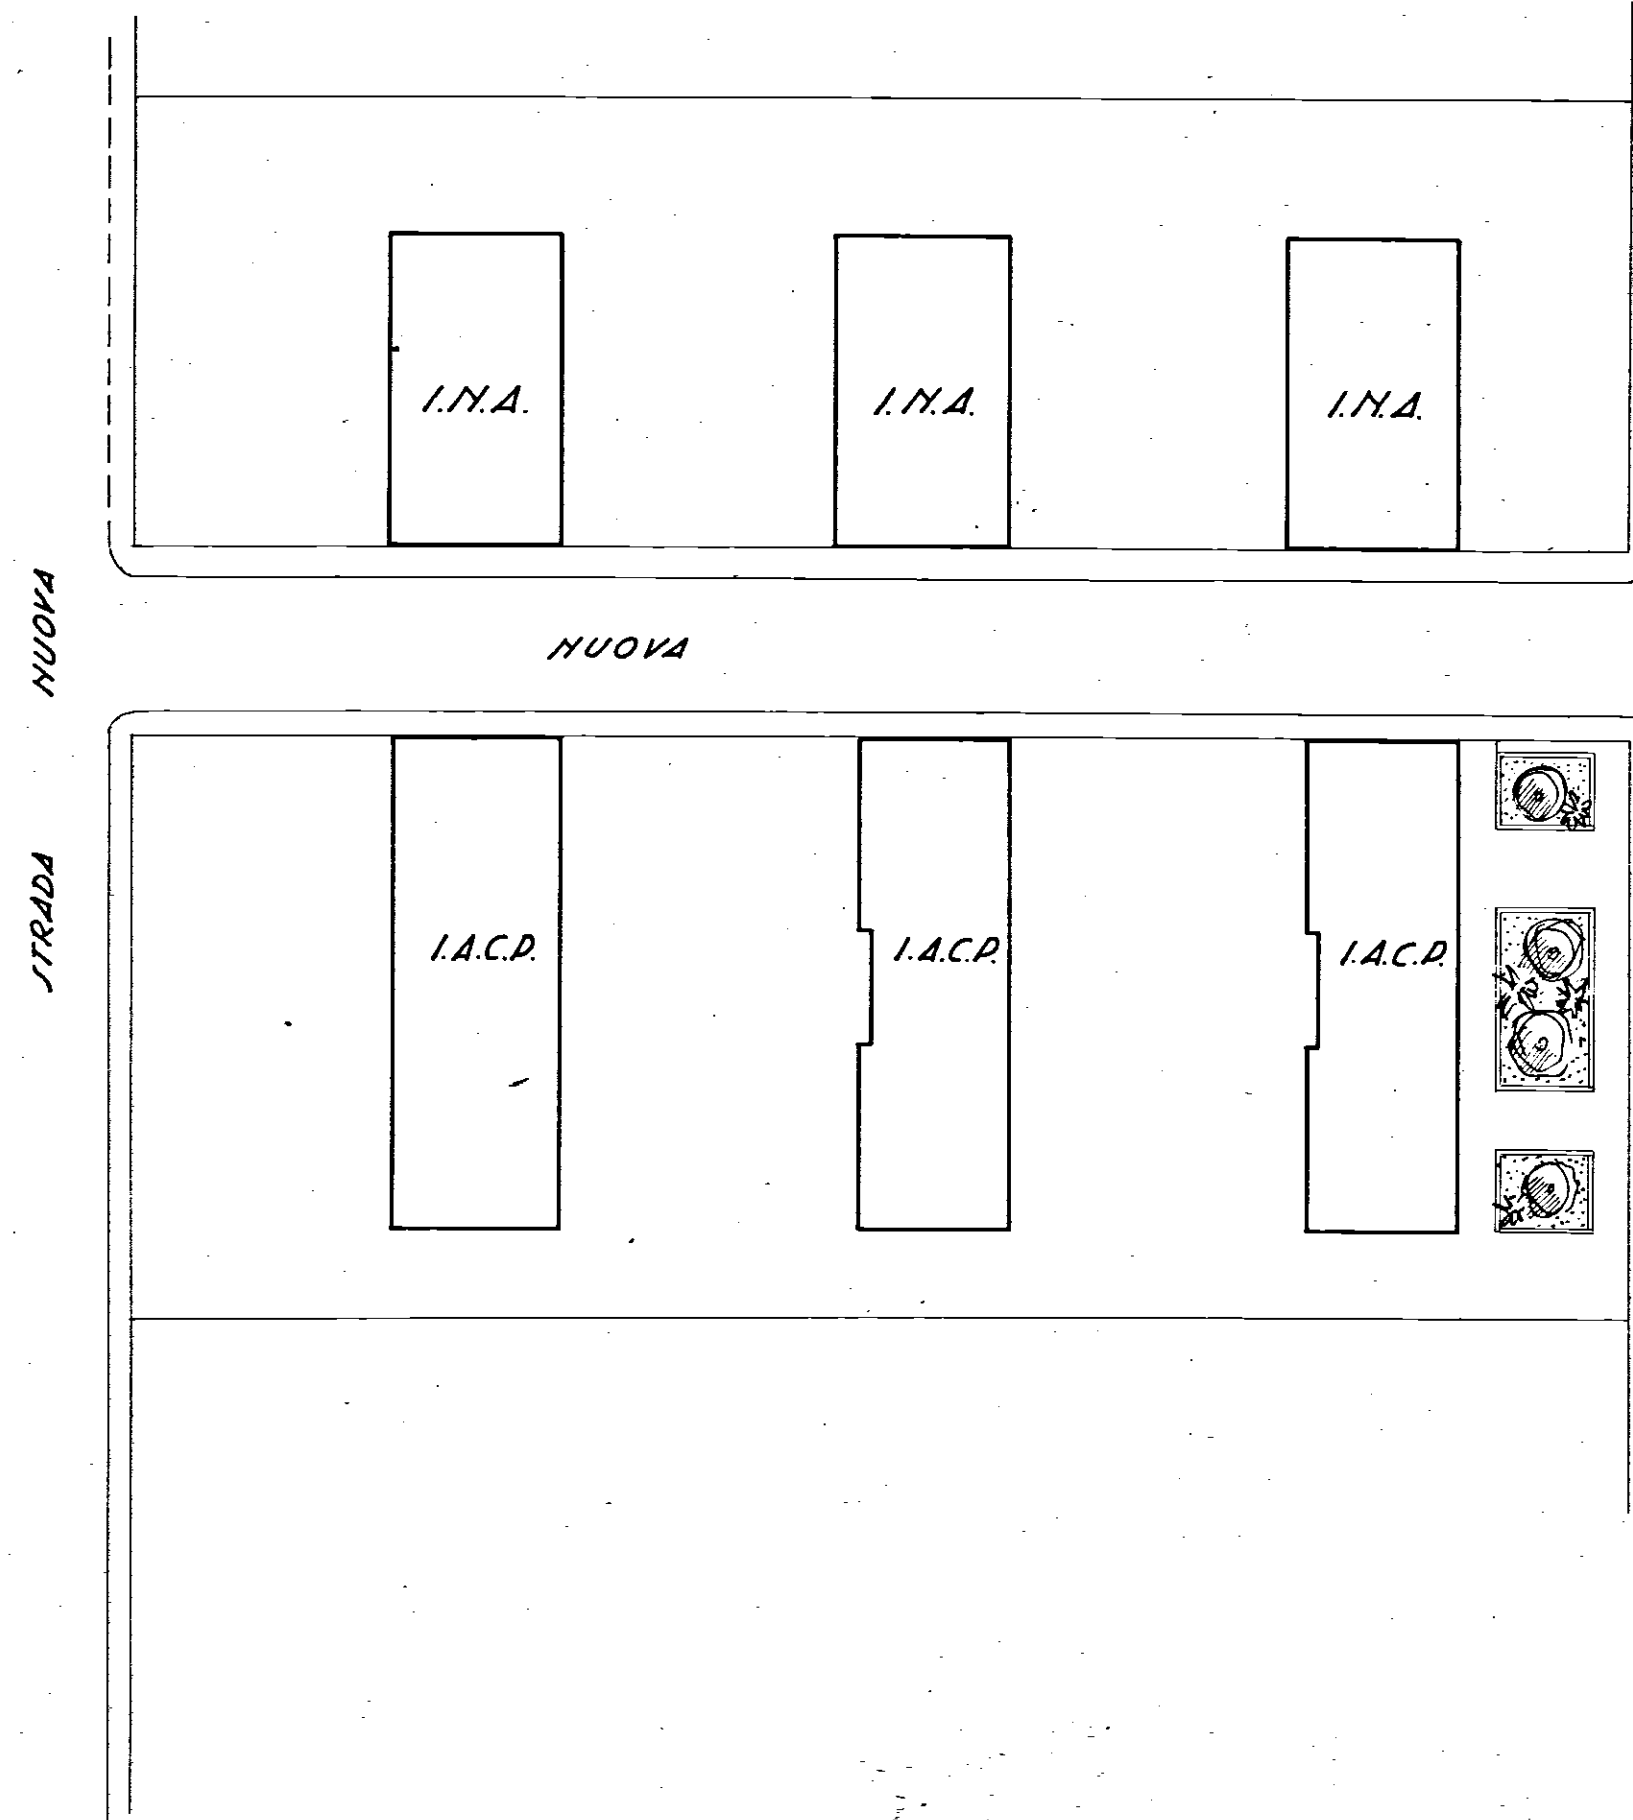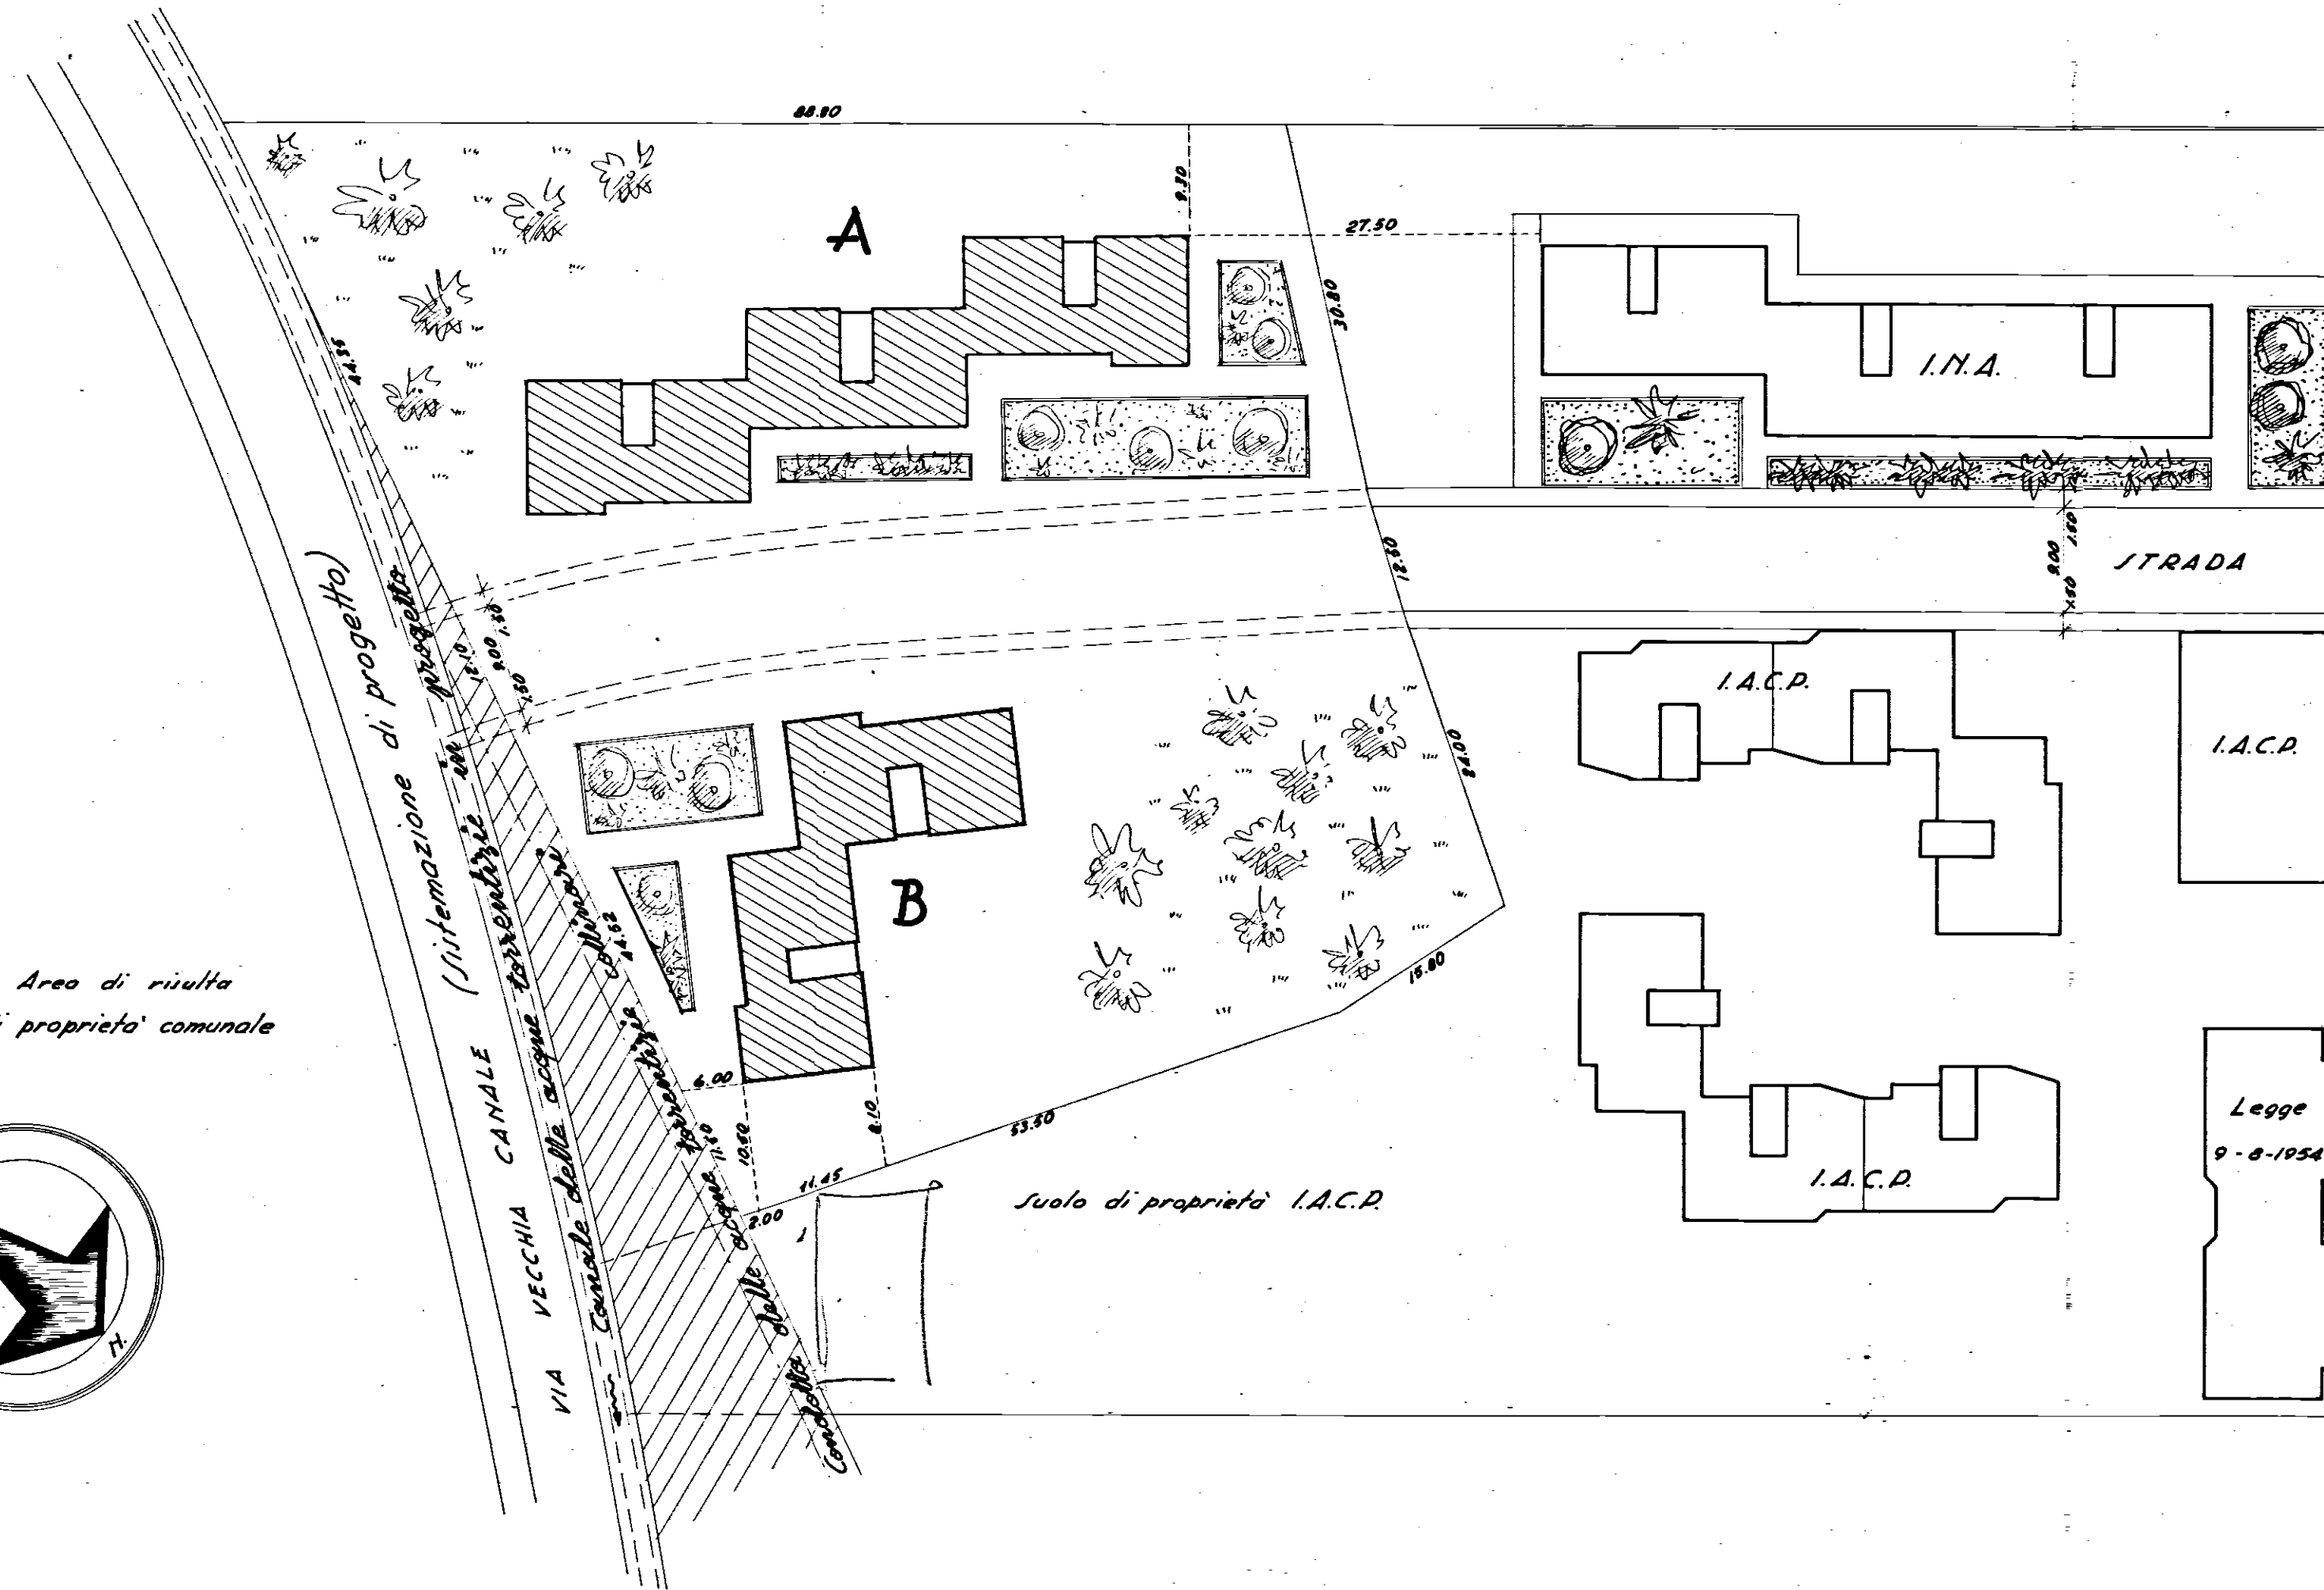

S.S. n° 172 DEI TRULLI