
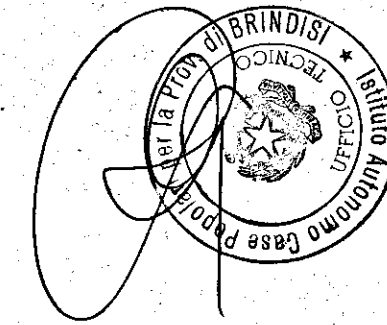


ISTITUTO AUTONOMO PER LE CASE POPOLARI DELLA PROVINCIA DI BRINDISI
 PROGETTO DI CASE A RISCATTO IN BRINDISI
 VARIANTE PER RITROVAMENTI ARCHEOLOGICI
 SCALA 1:100

17

PIANTA PRIMO PIANO E TIPO

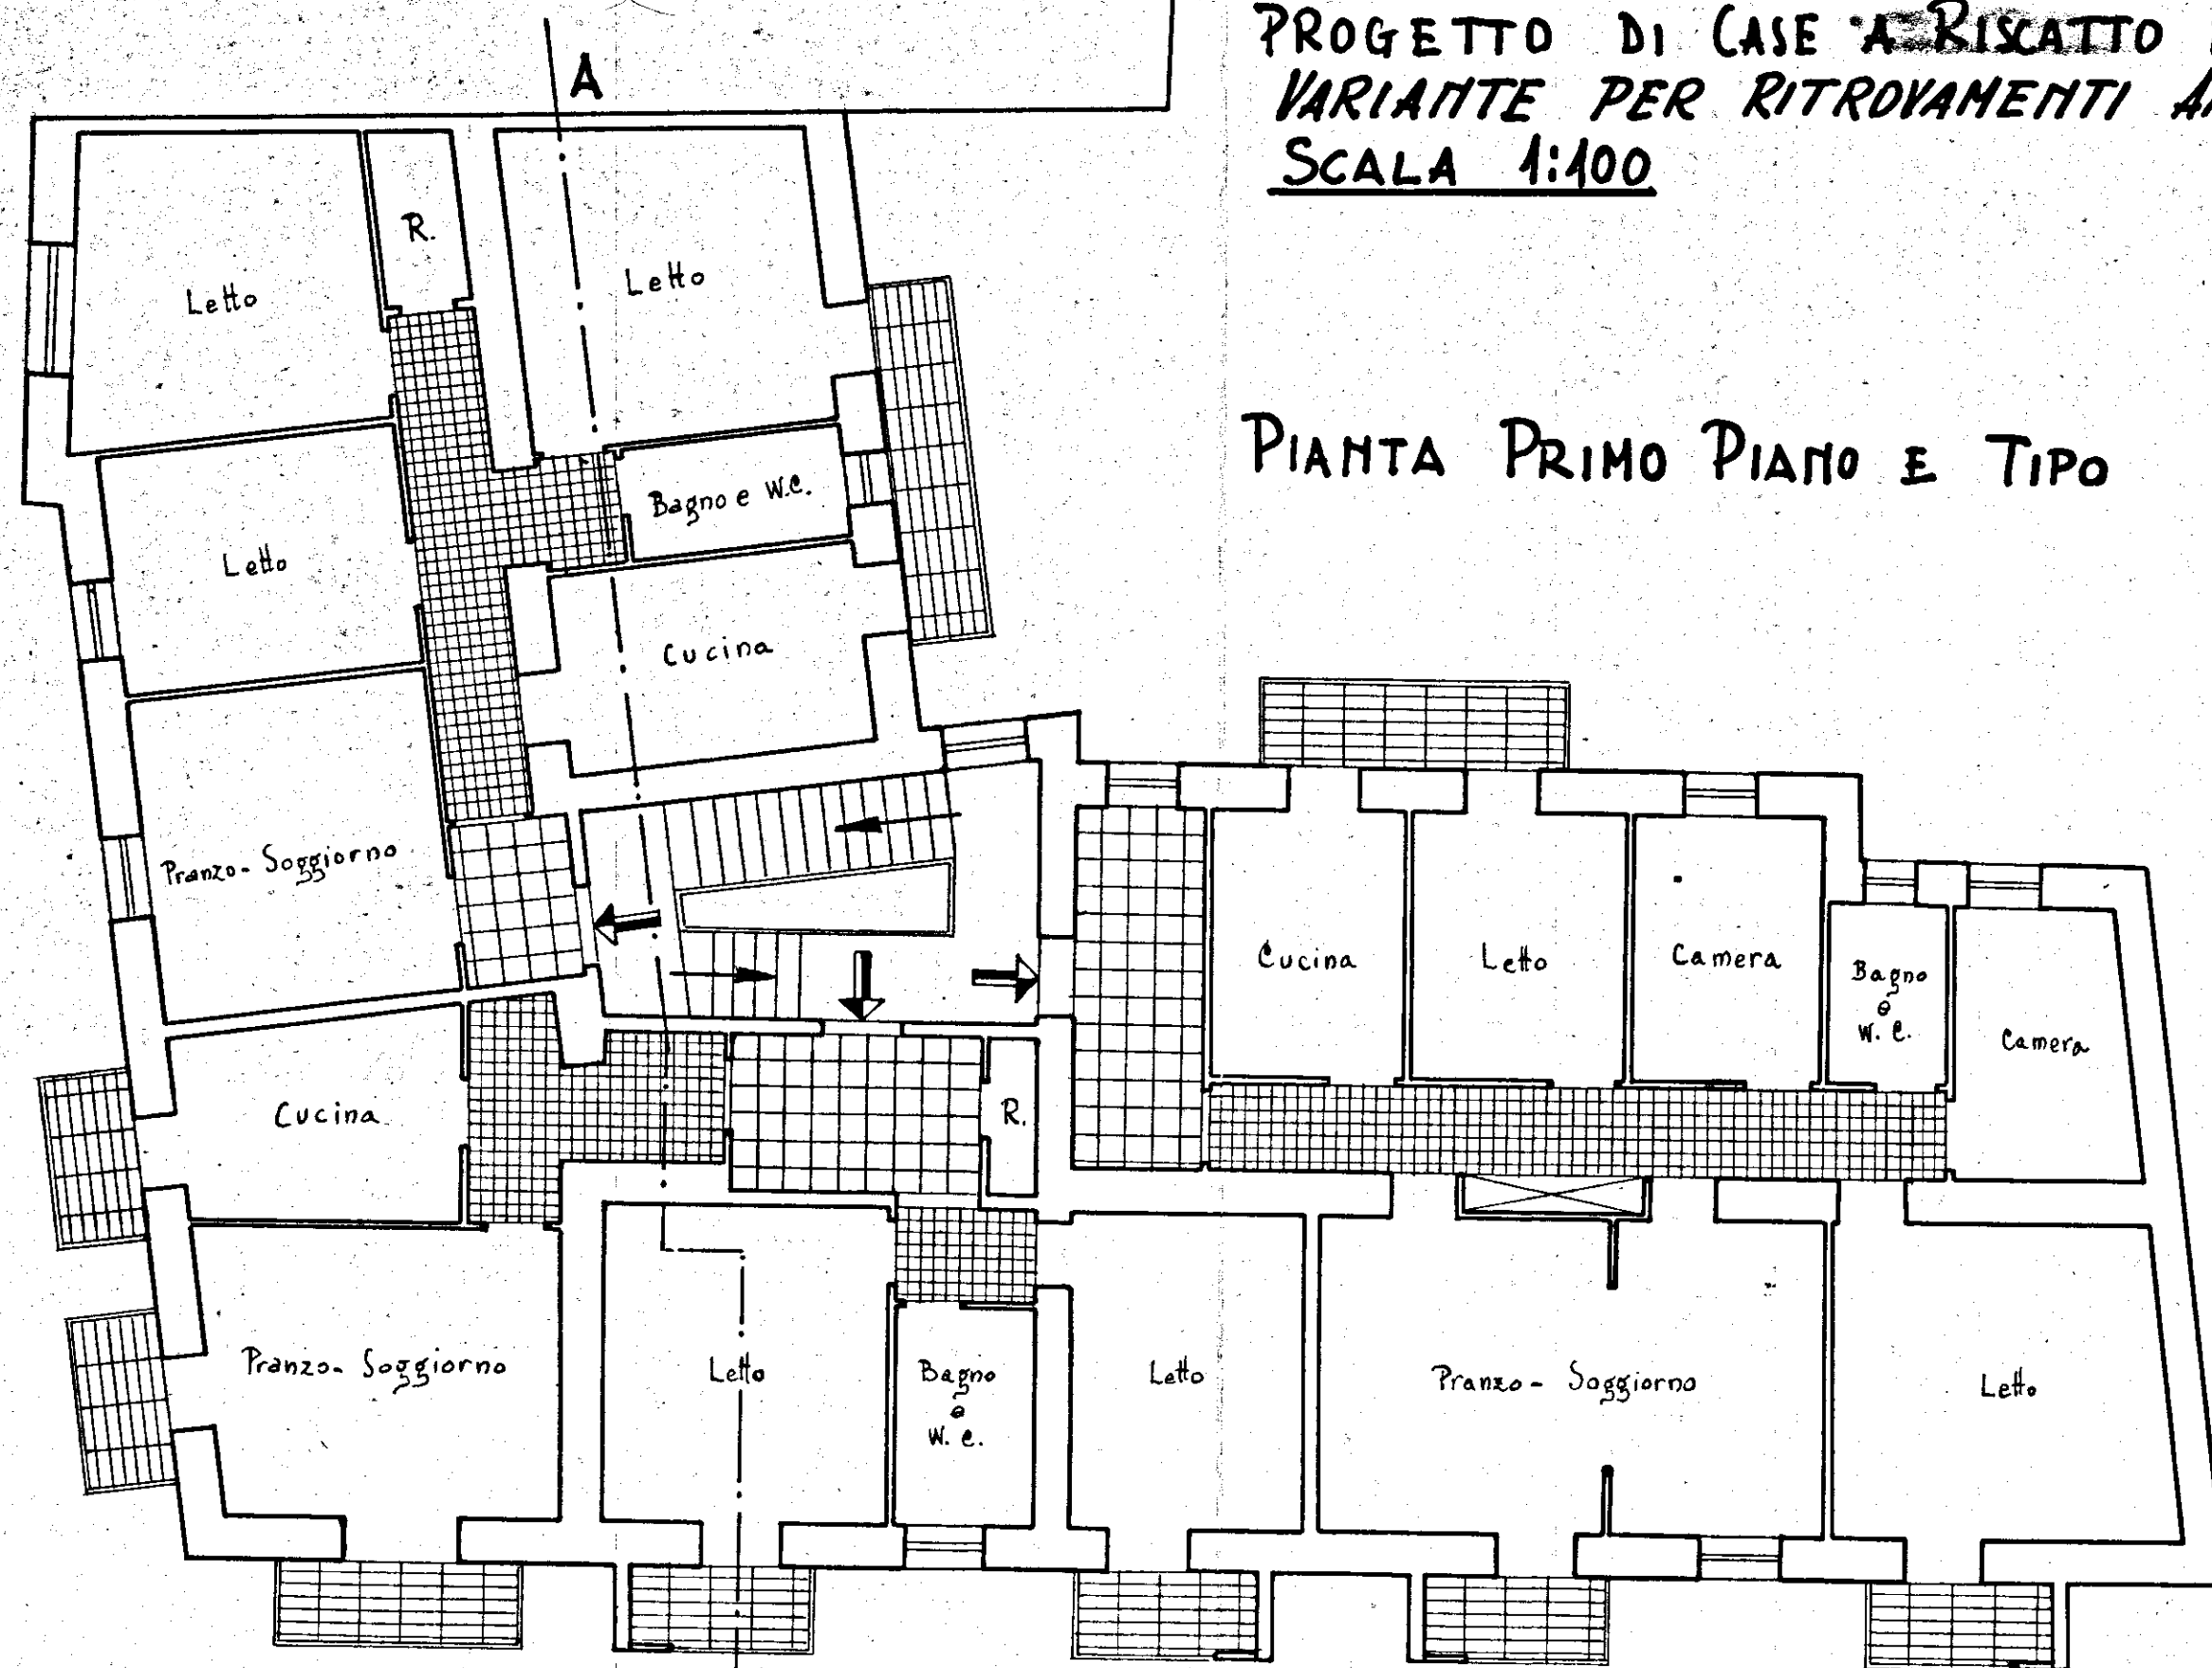

SEZIONE AB

