
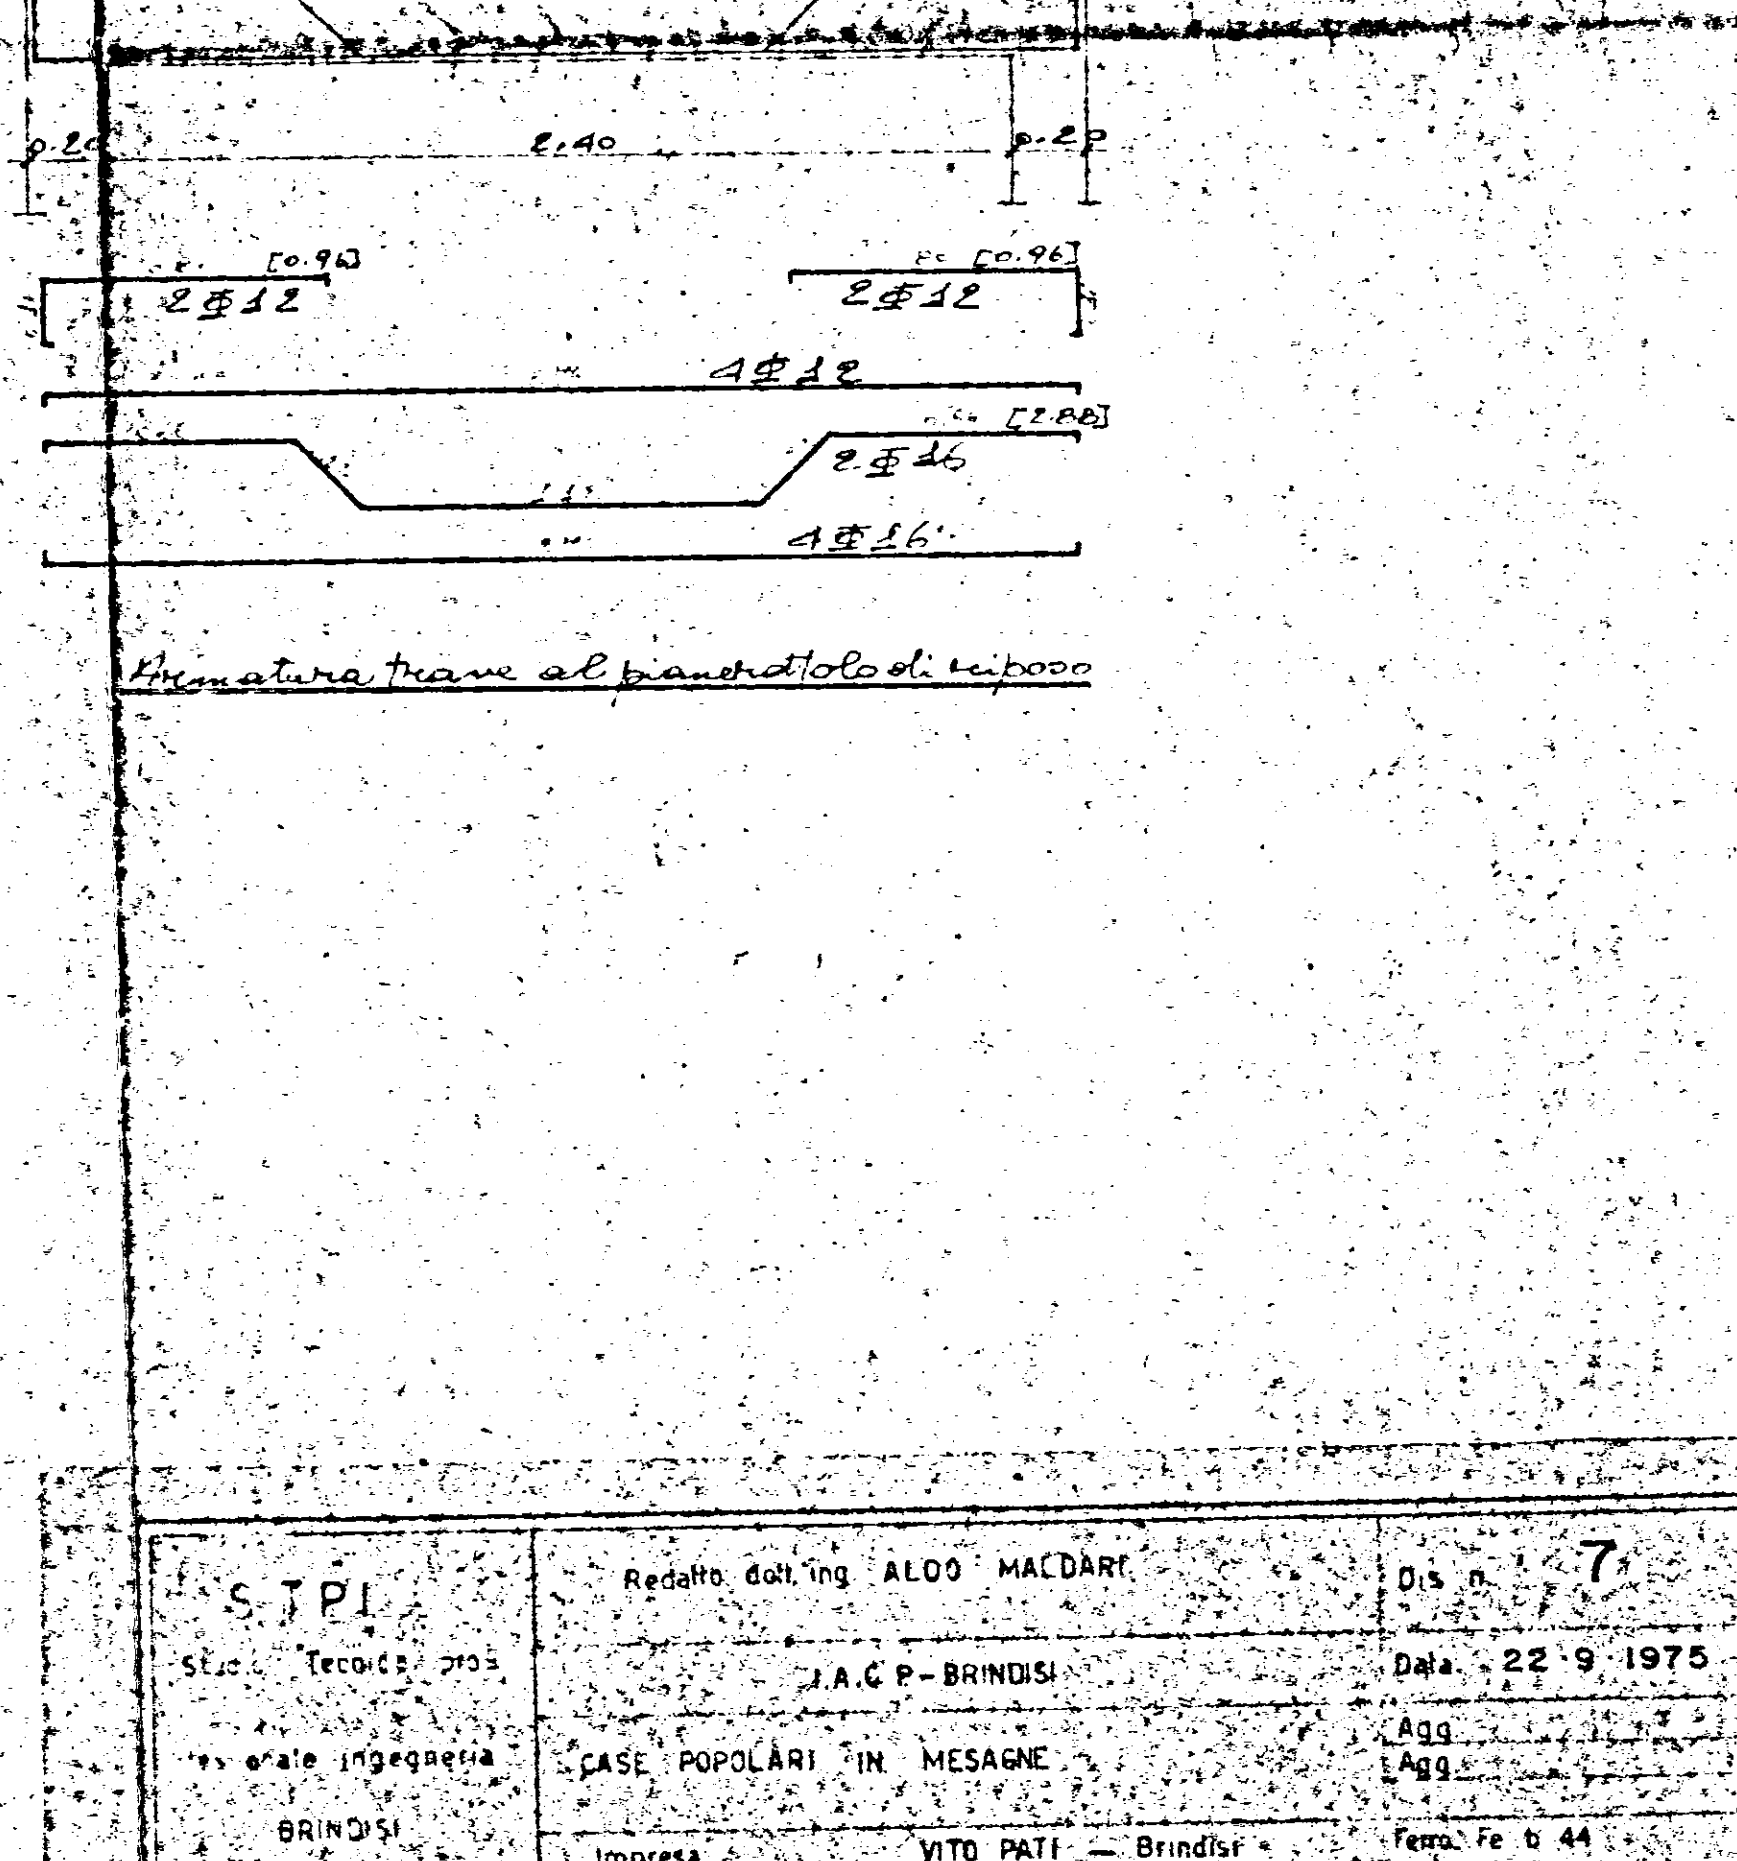
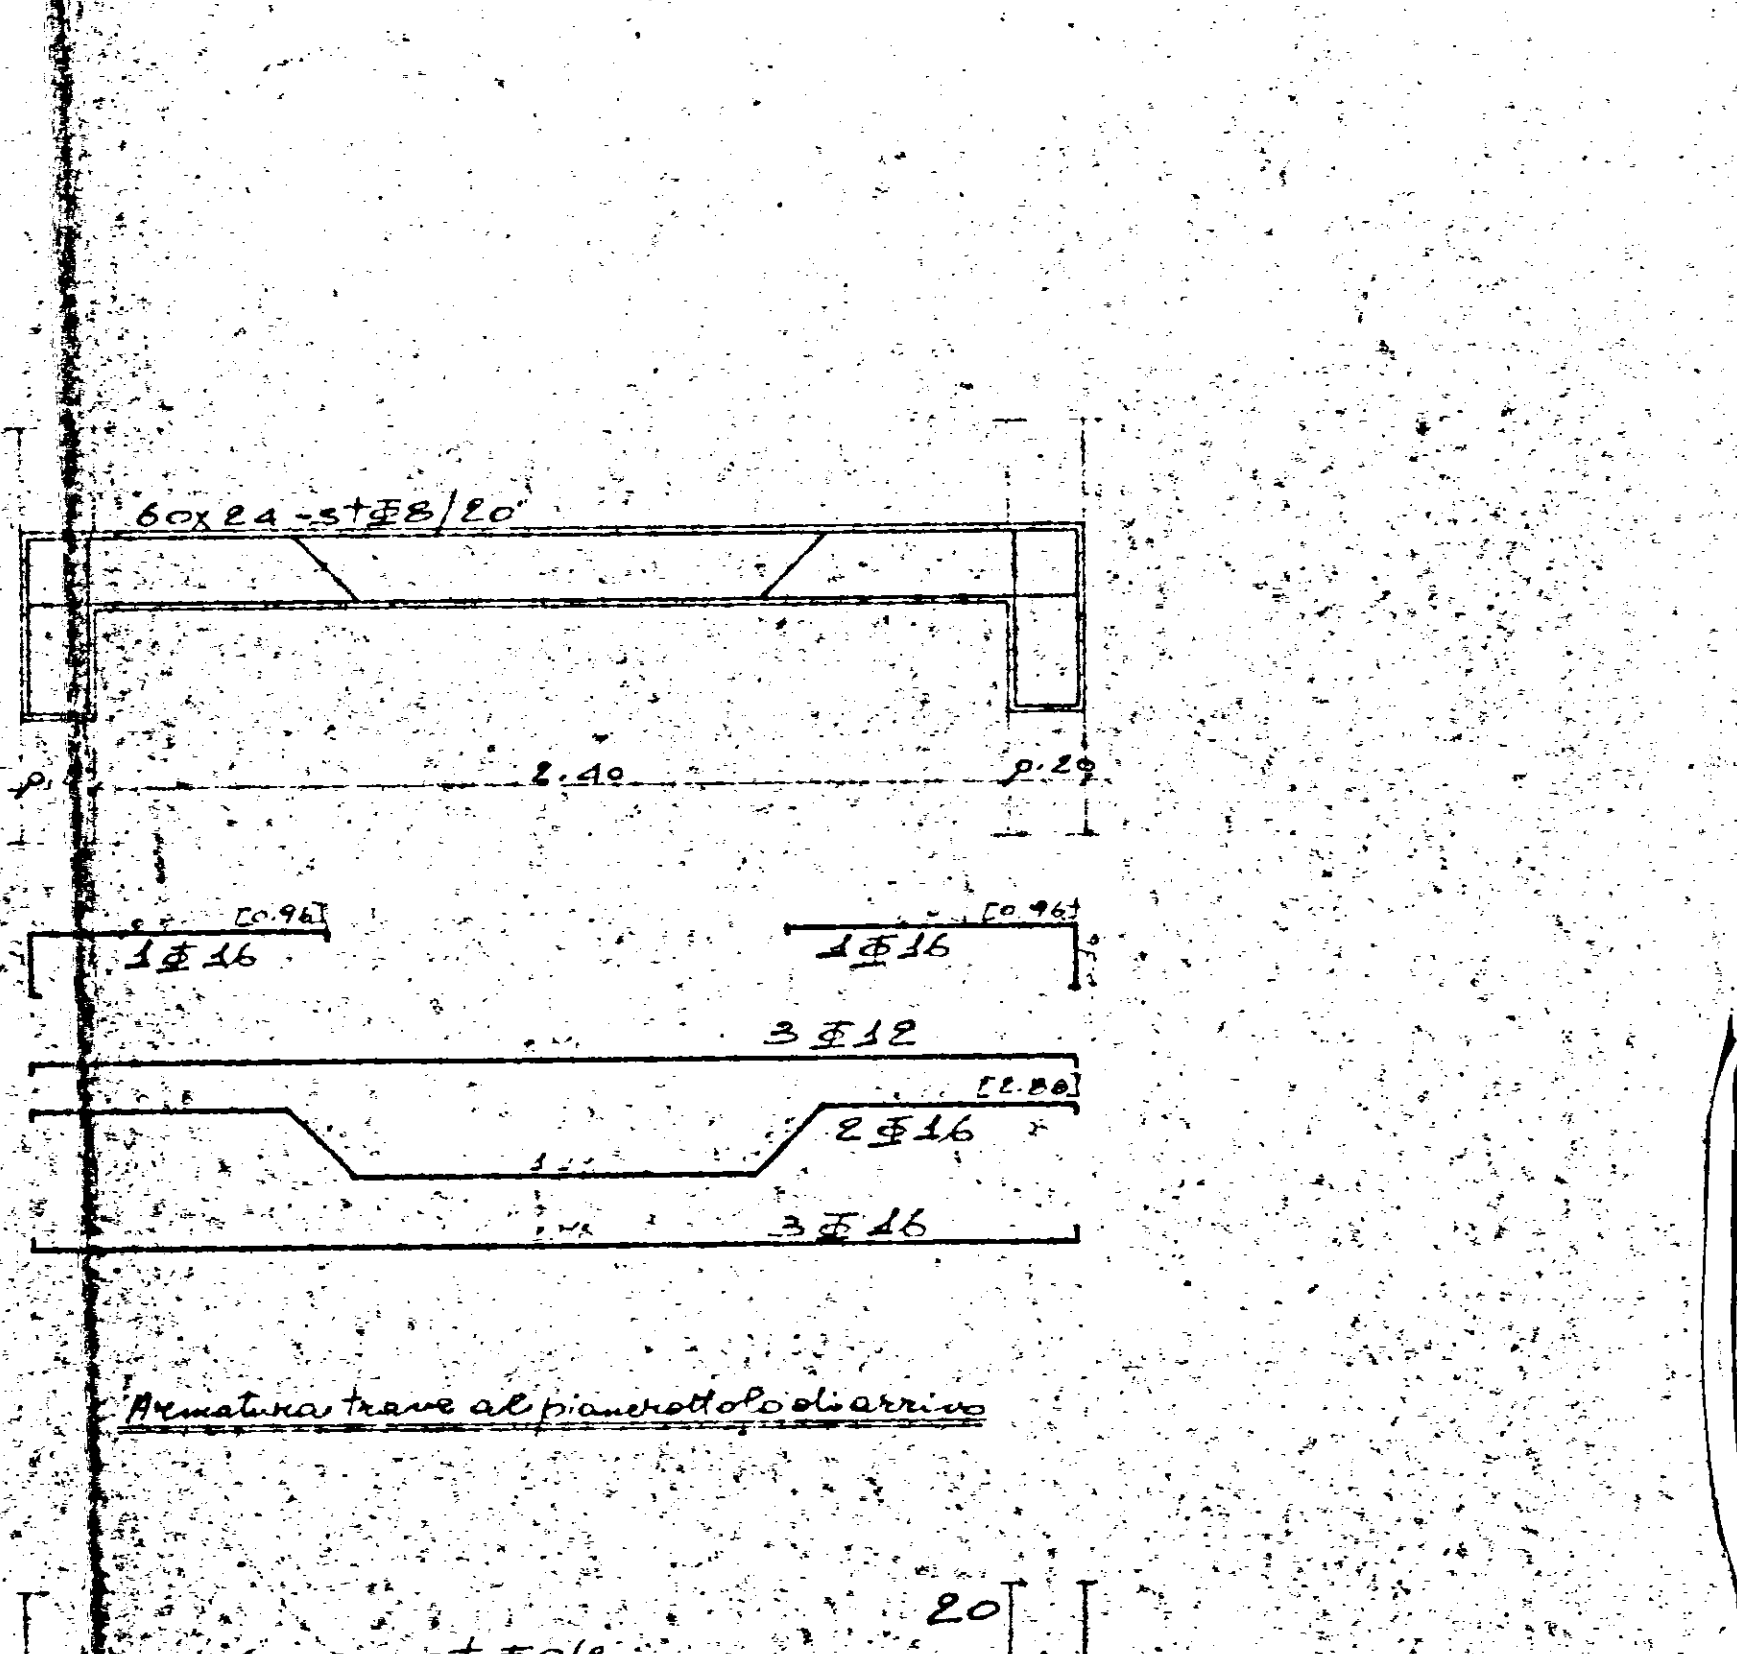
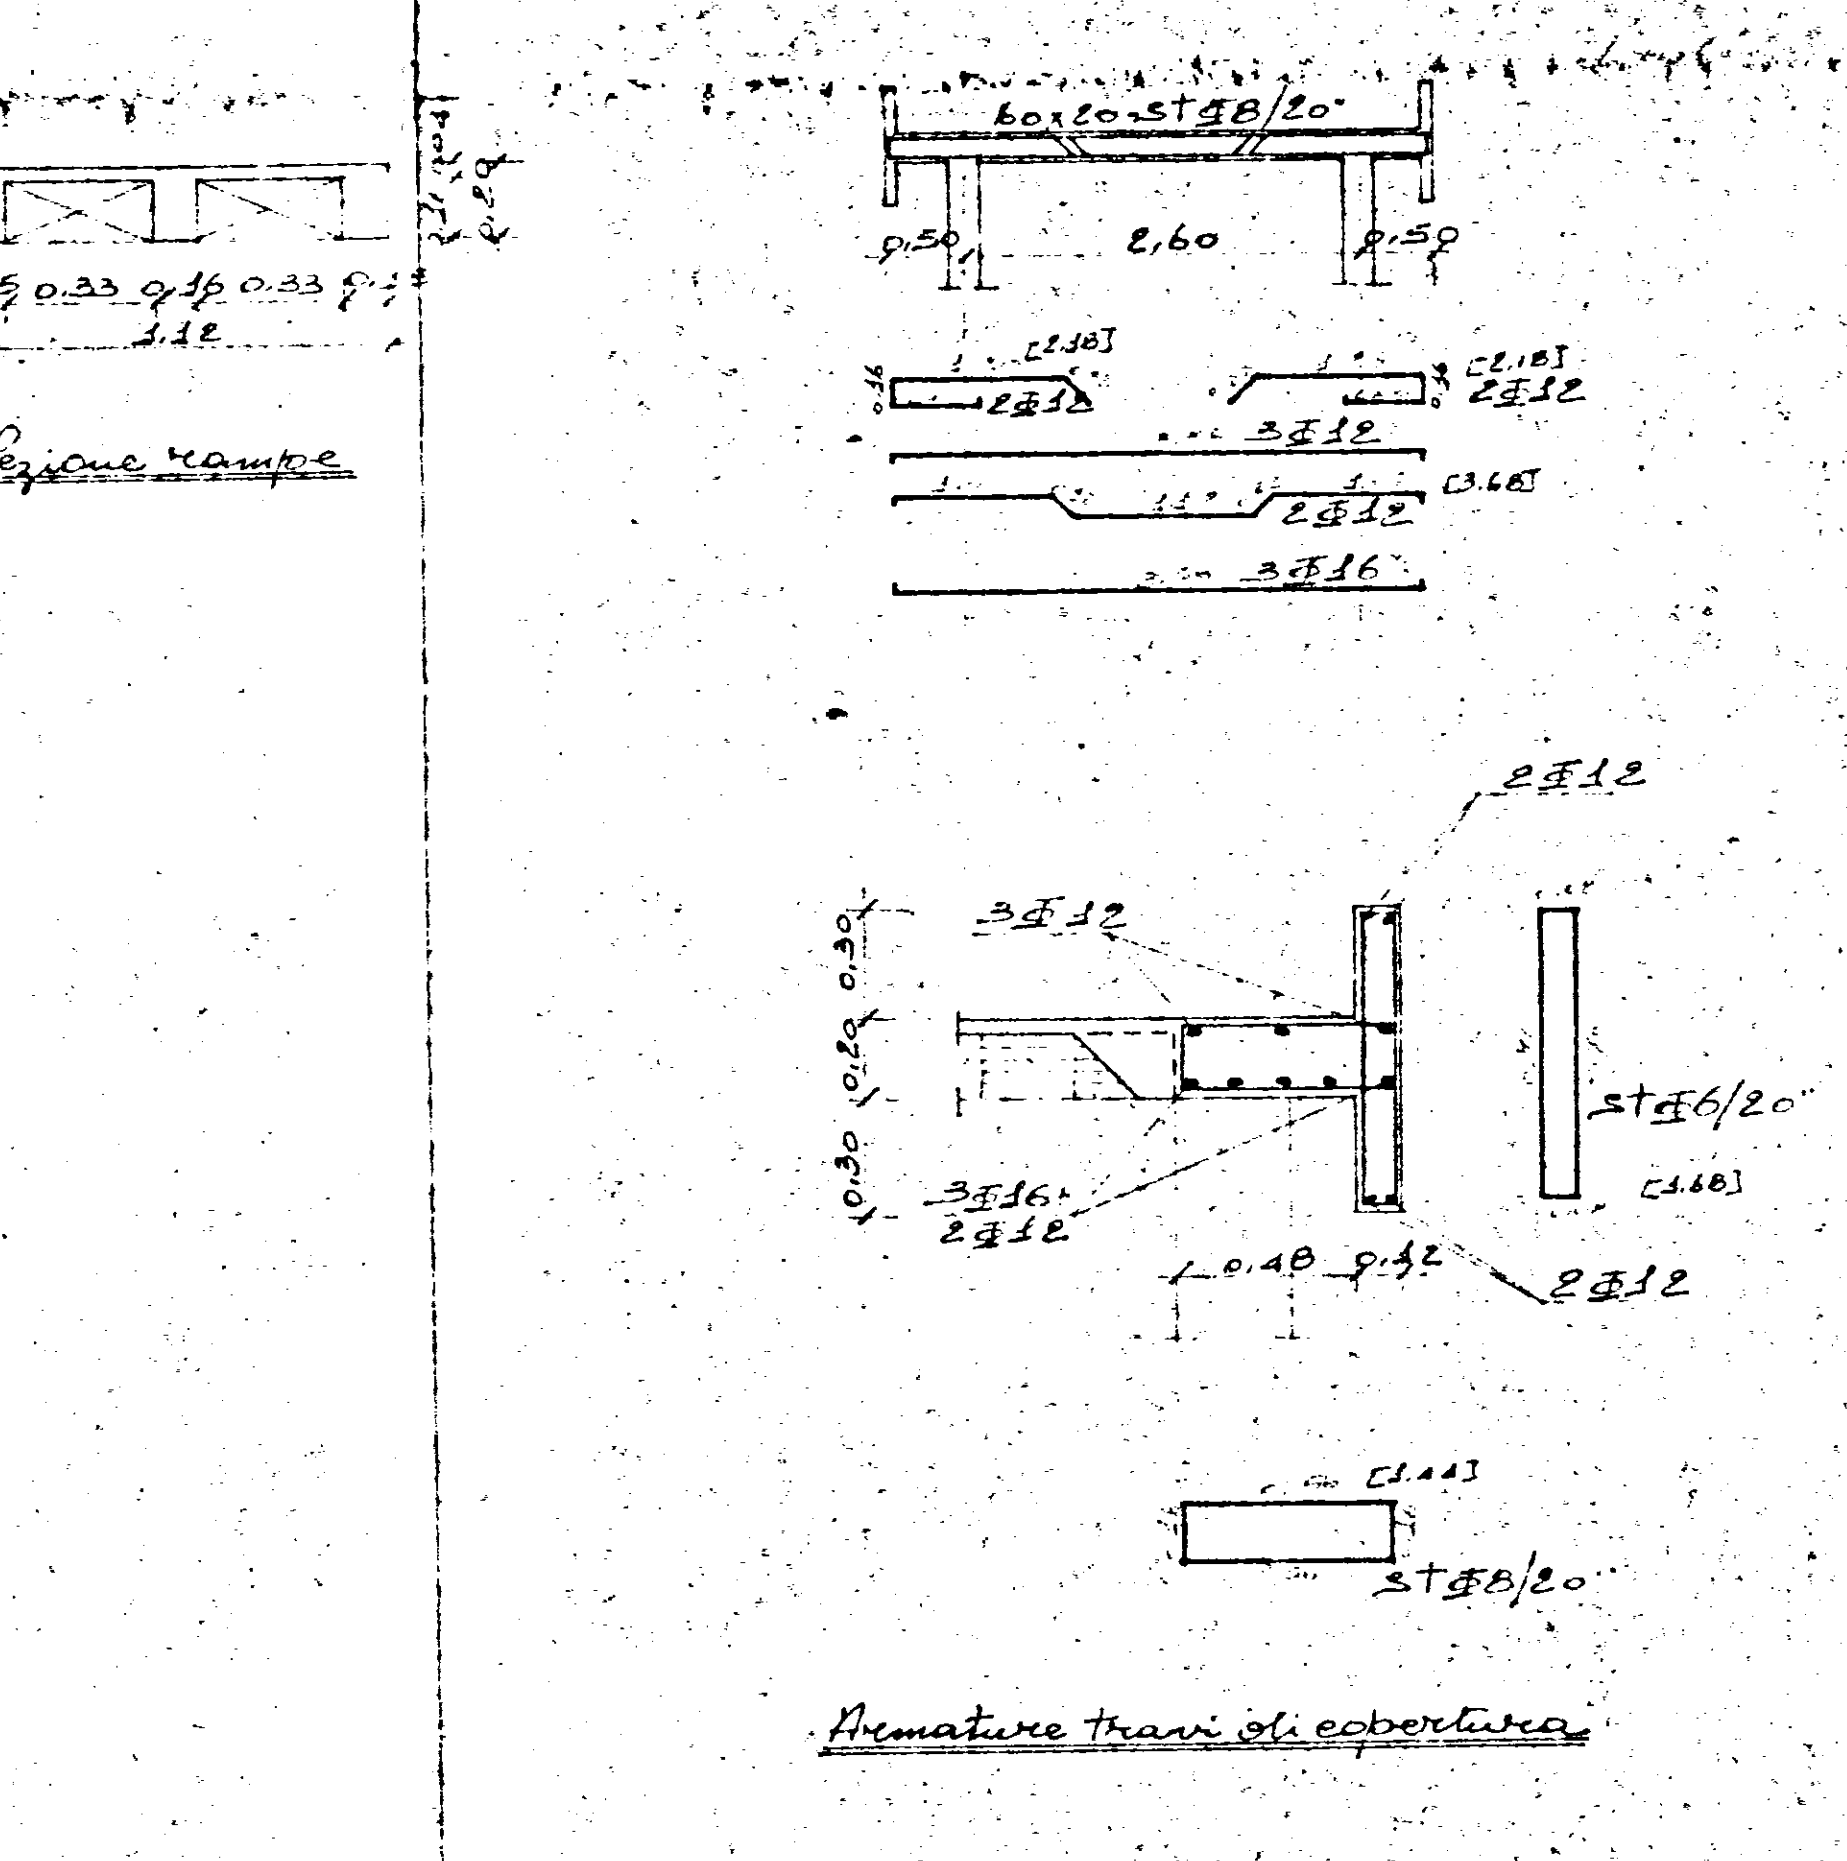
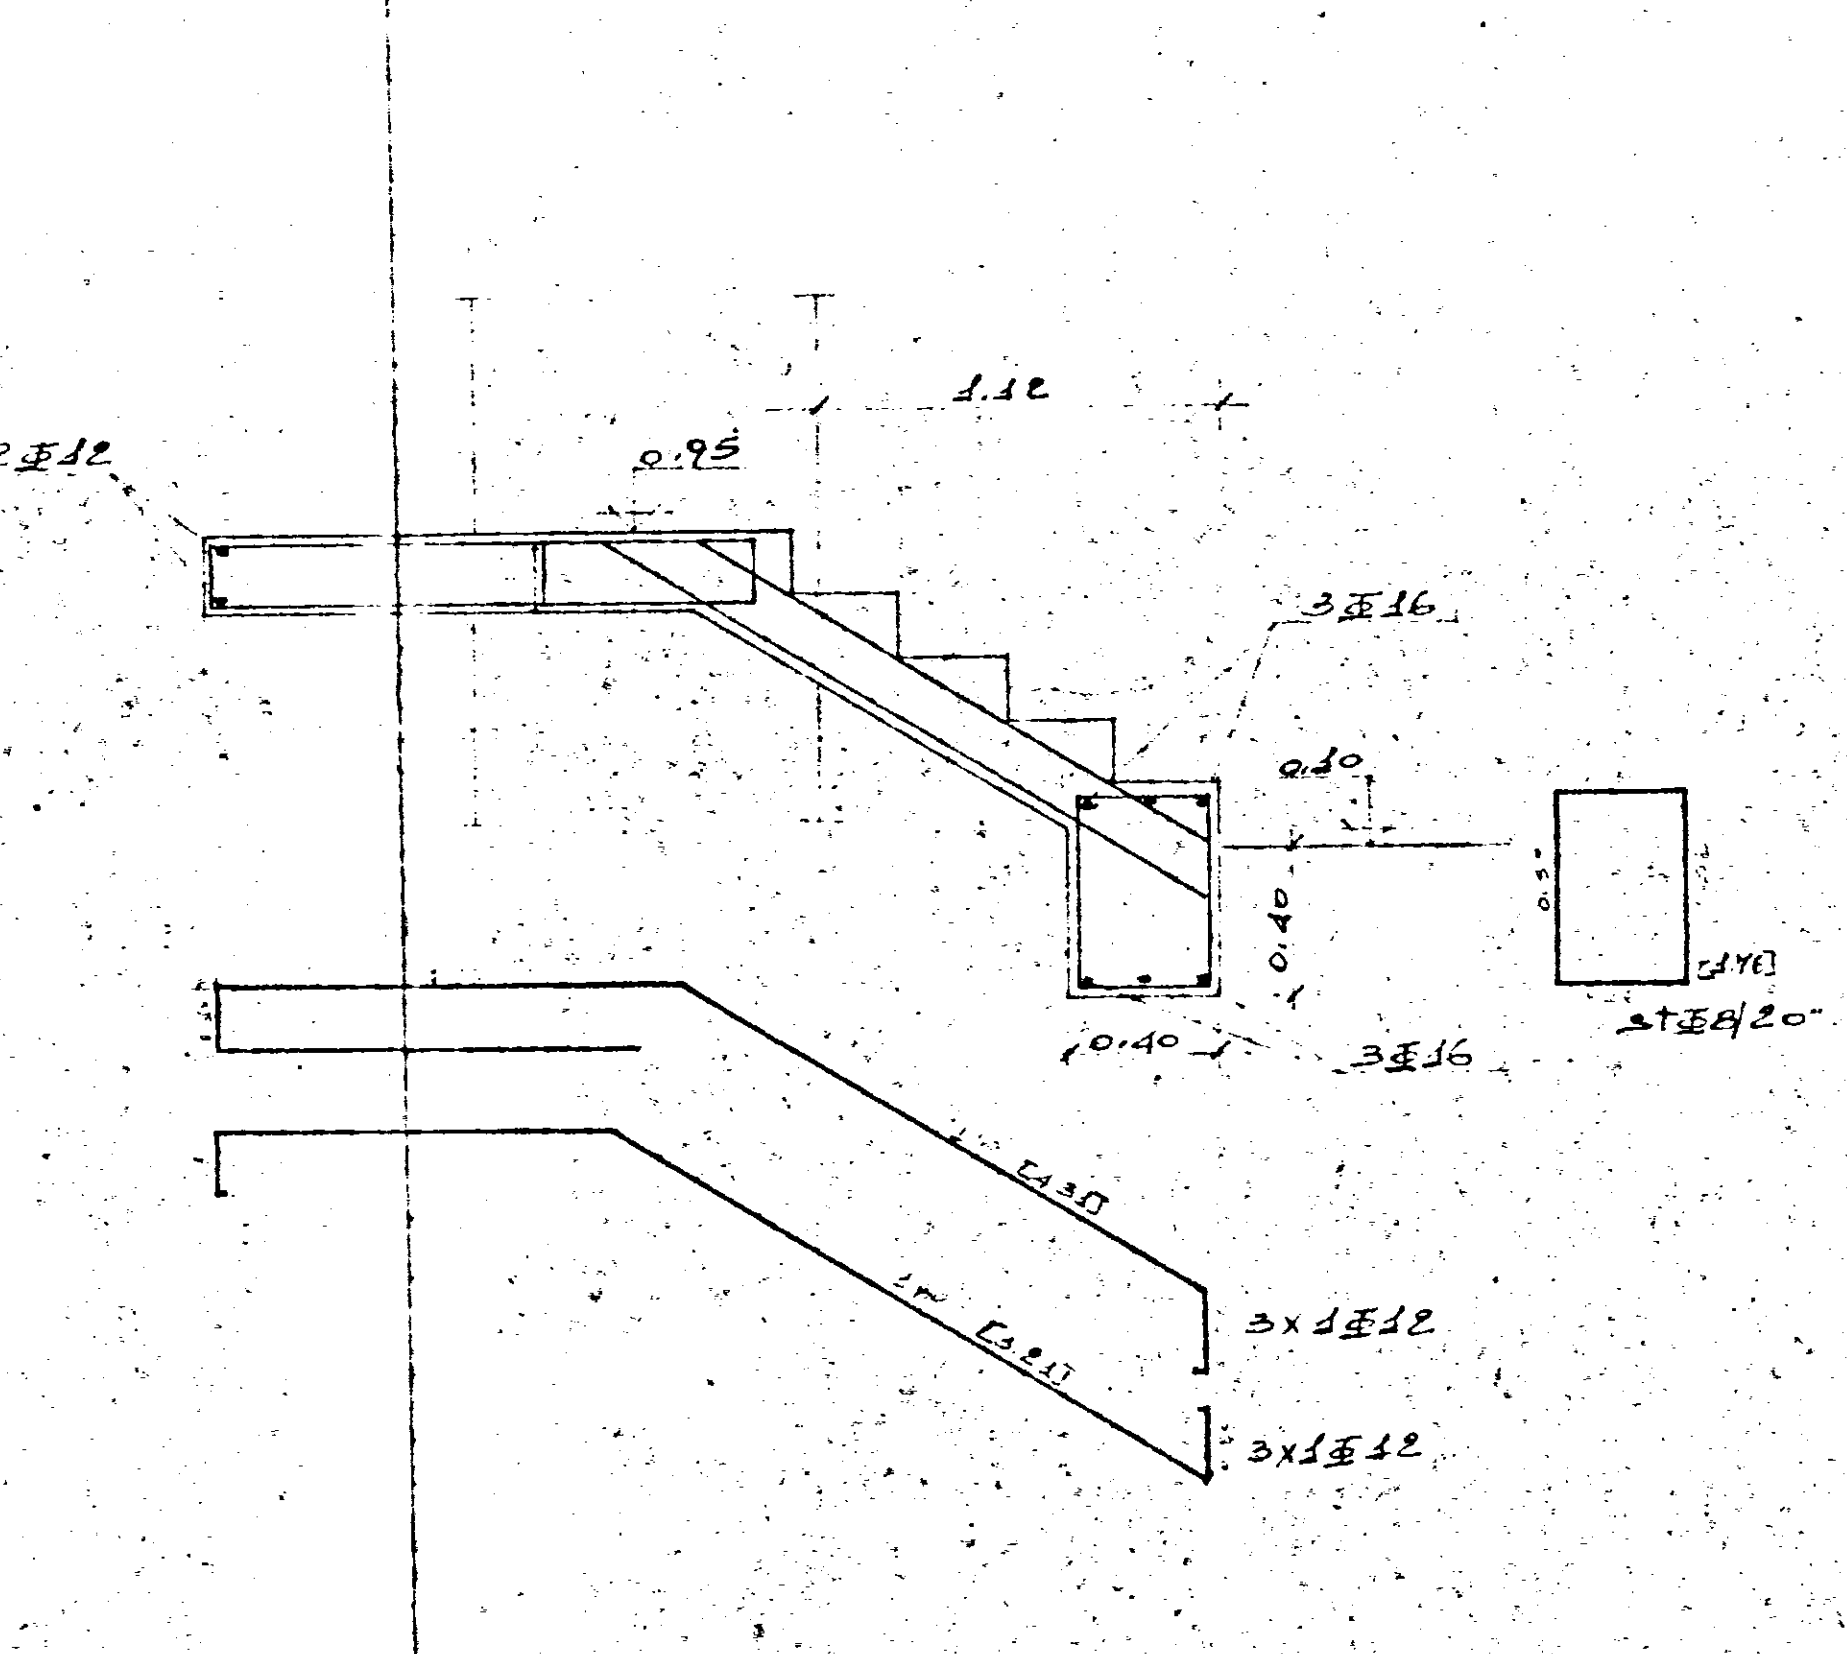
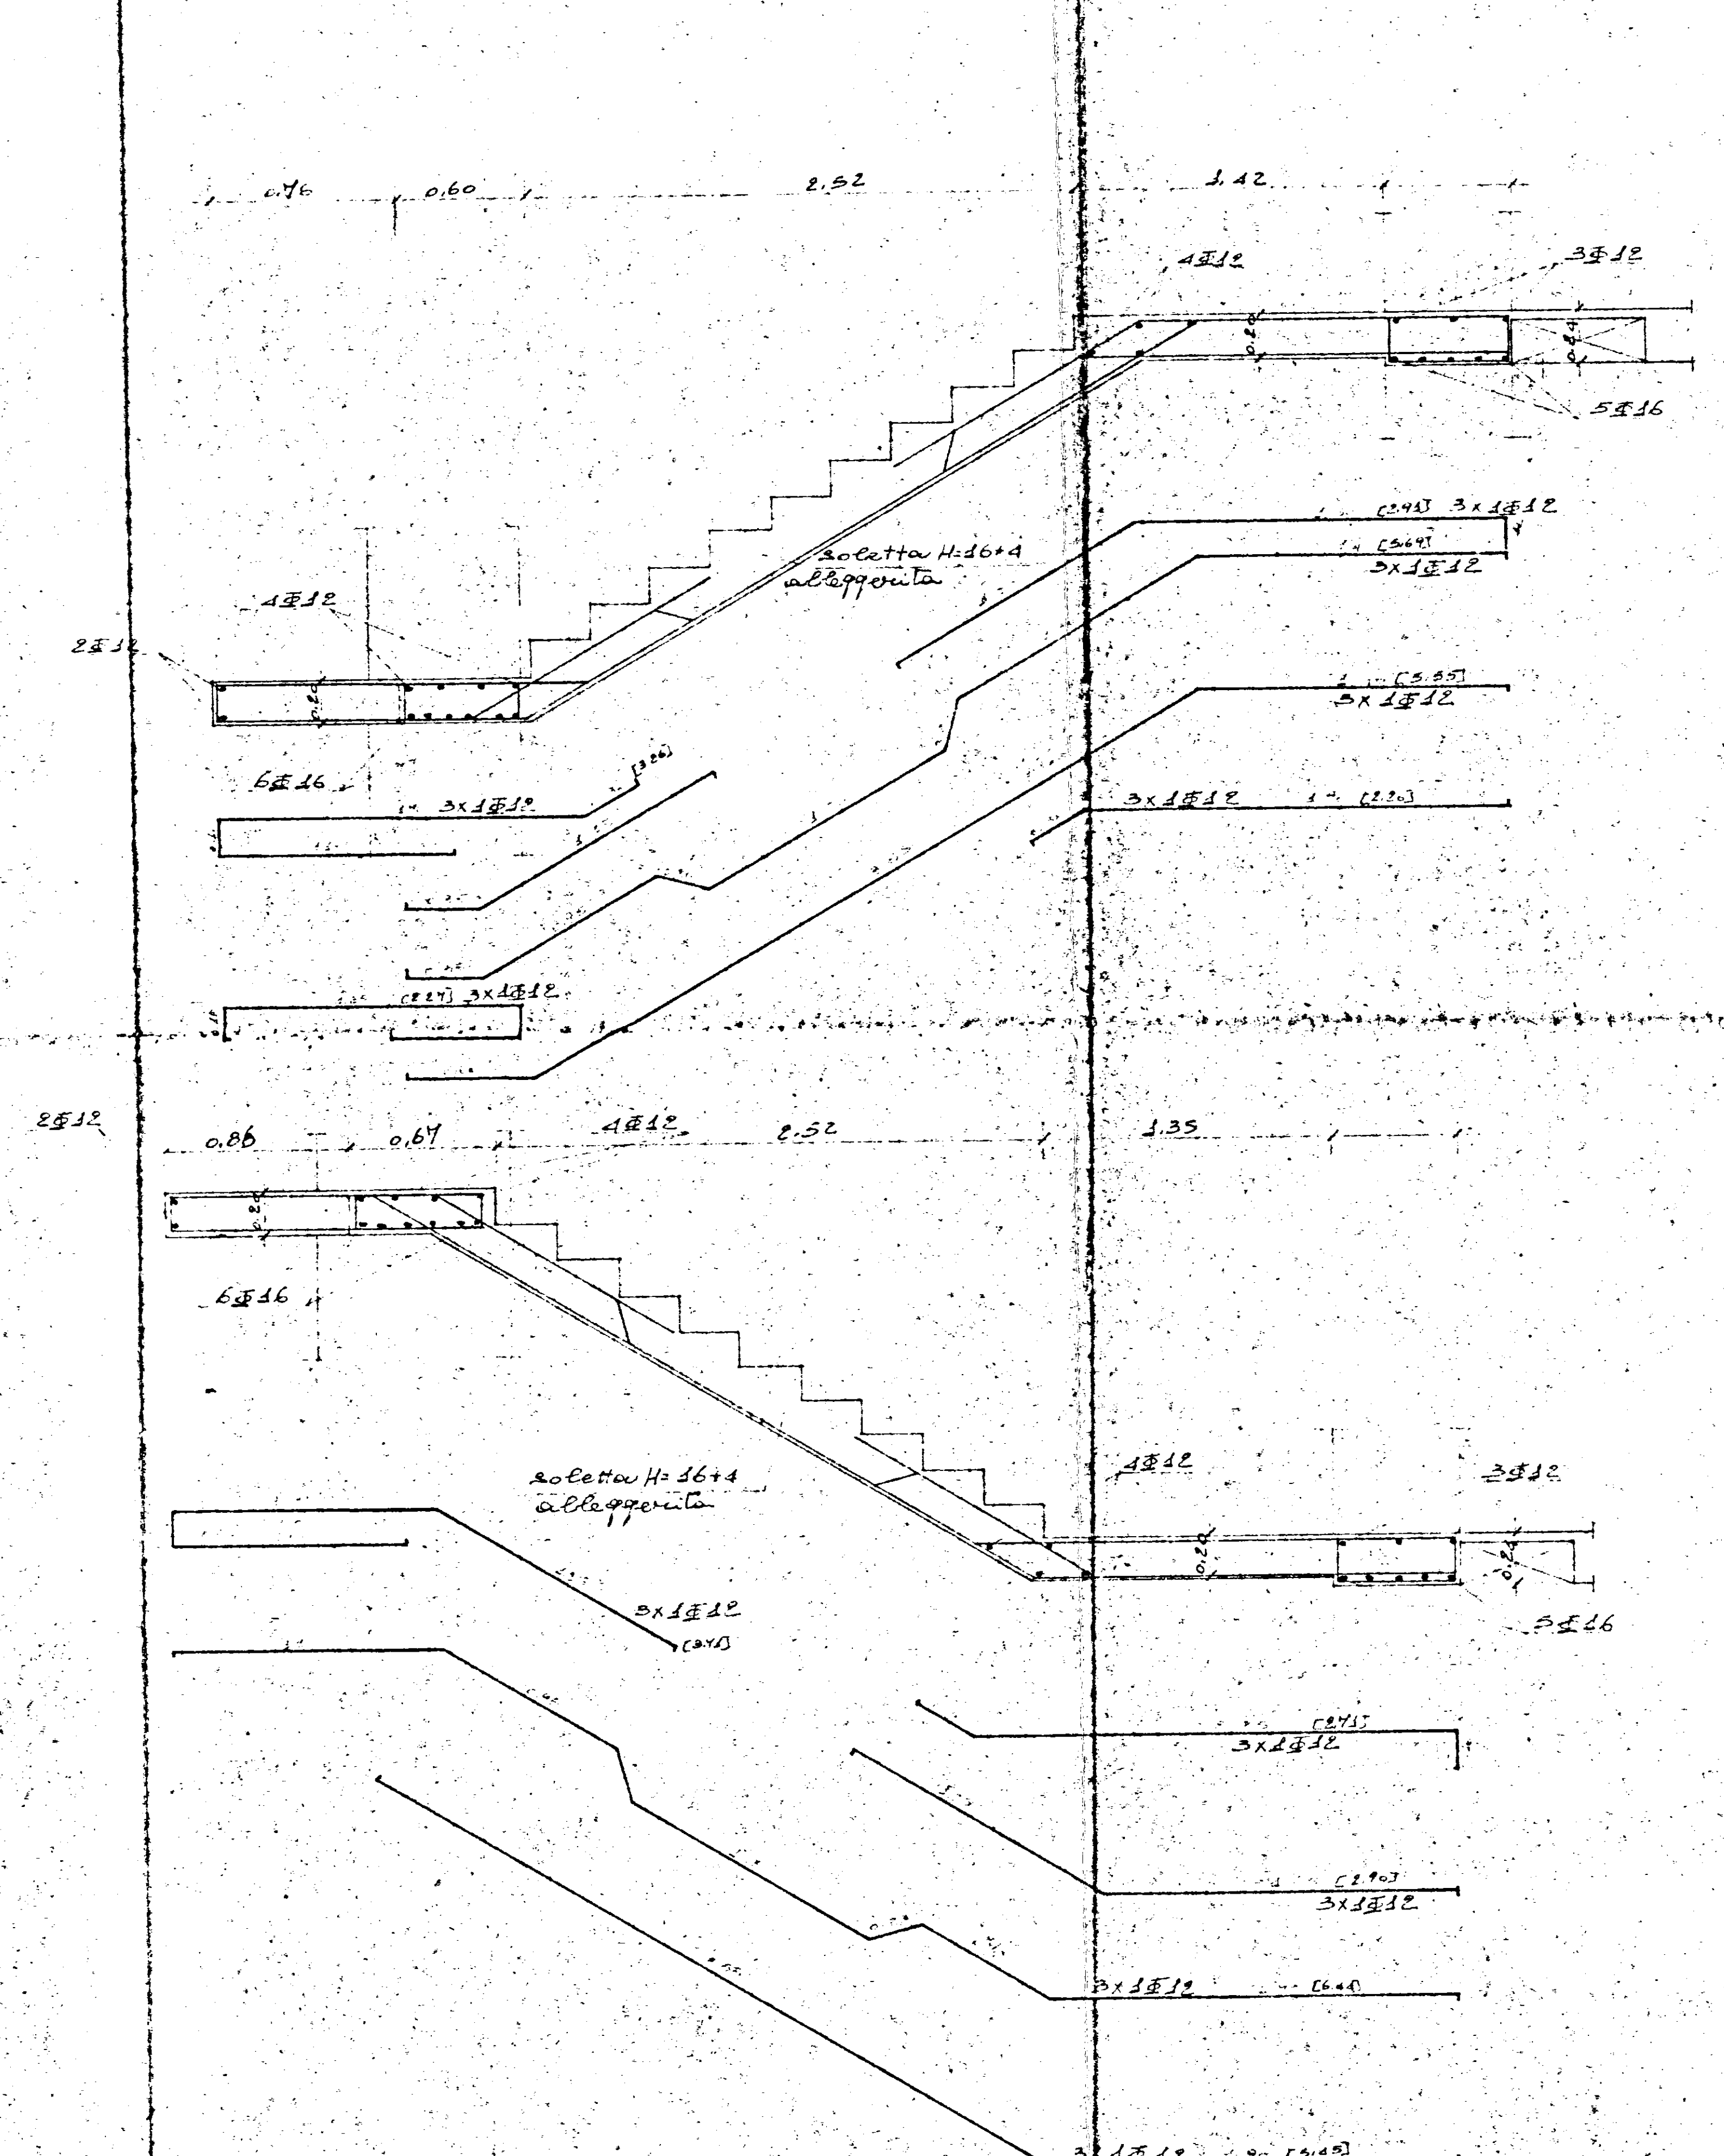
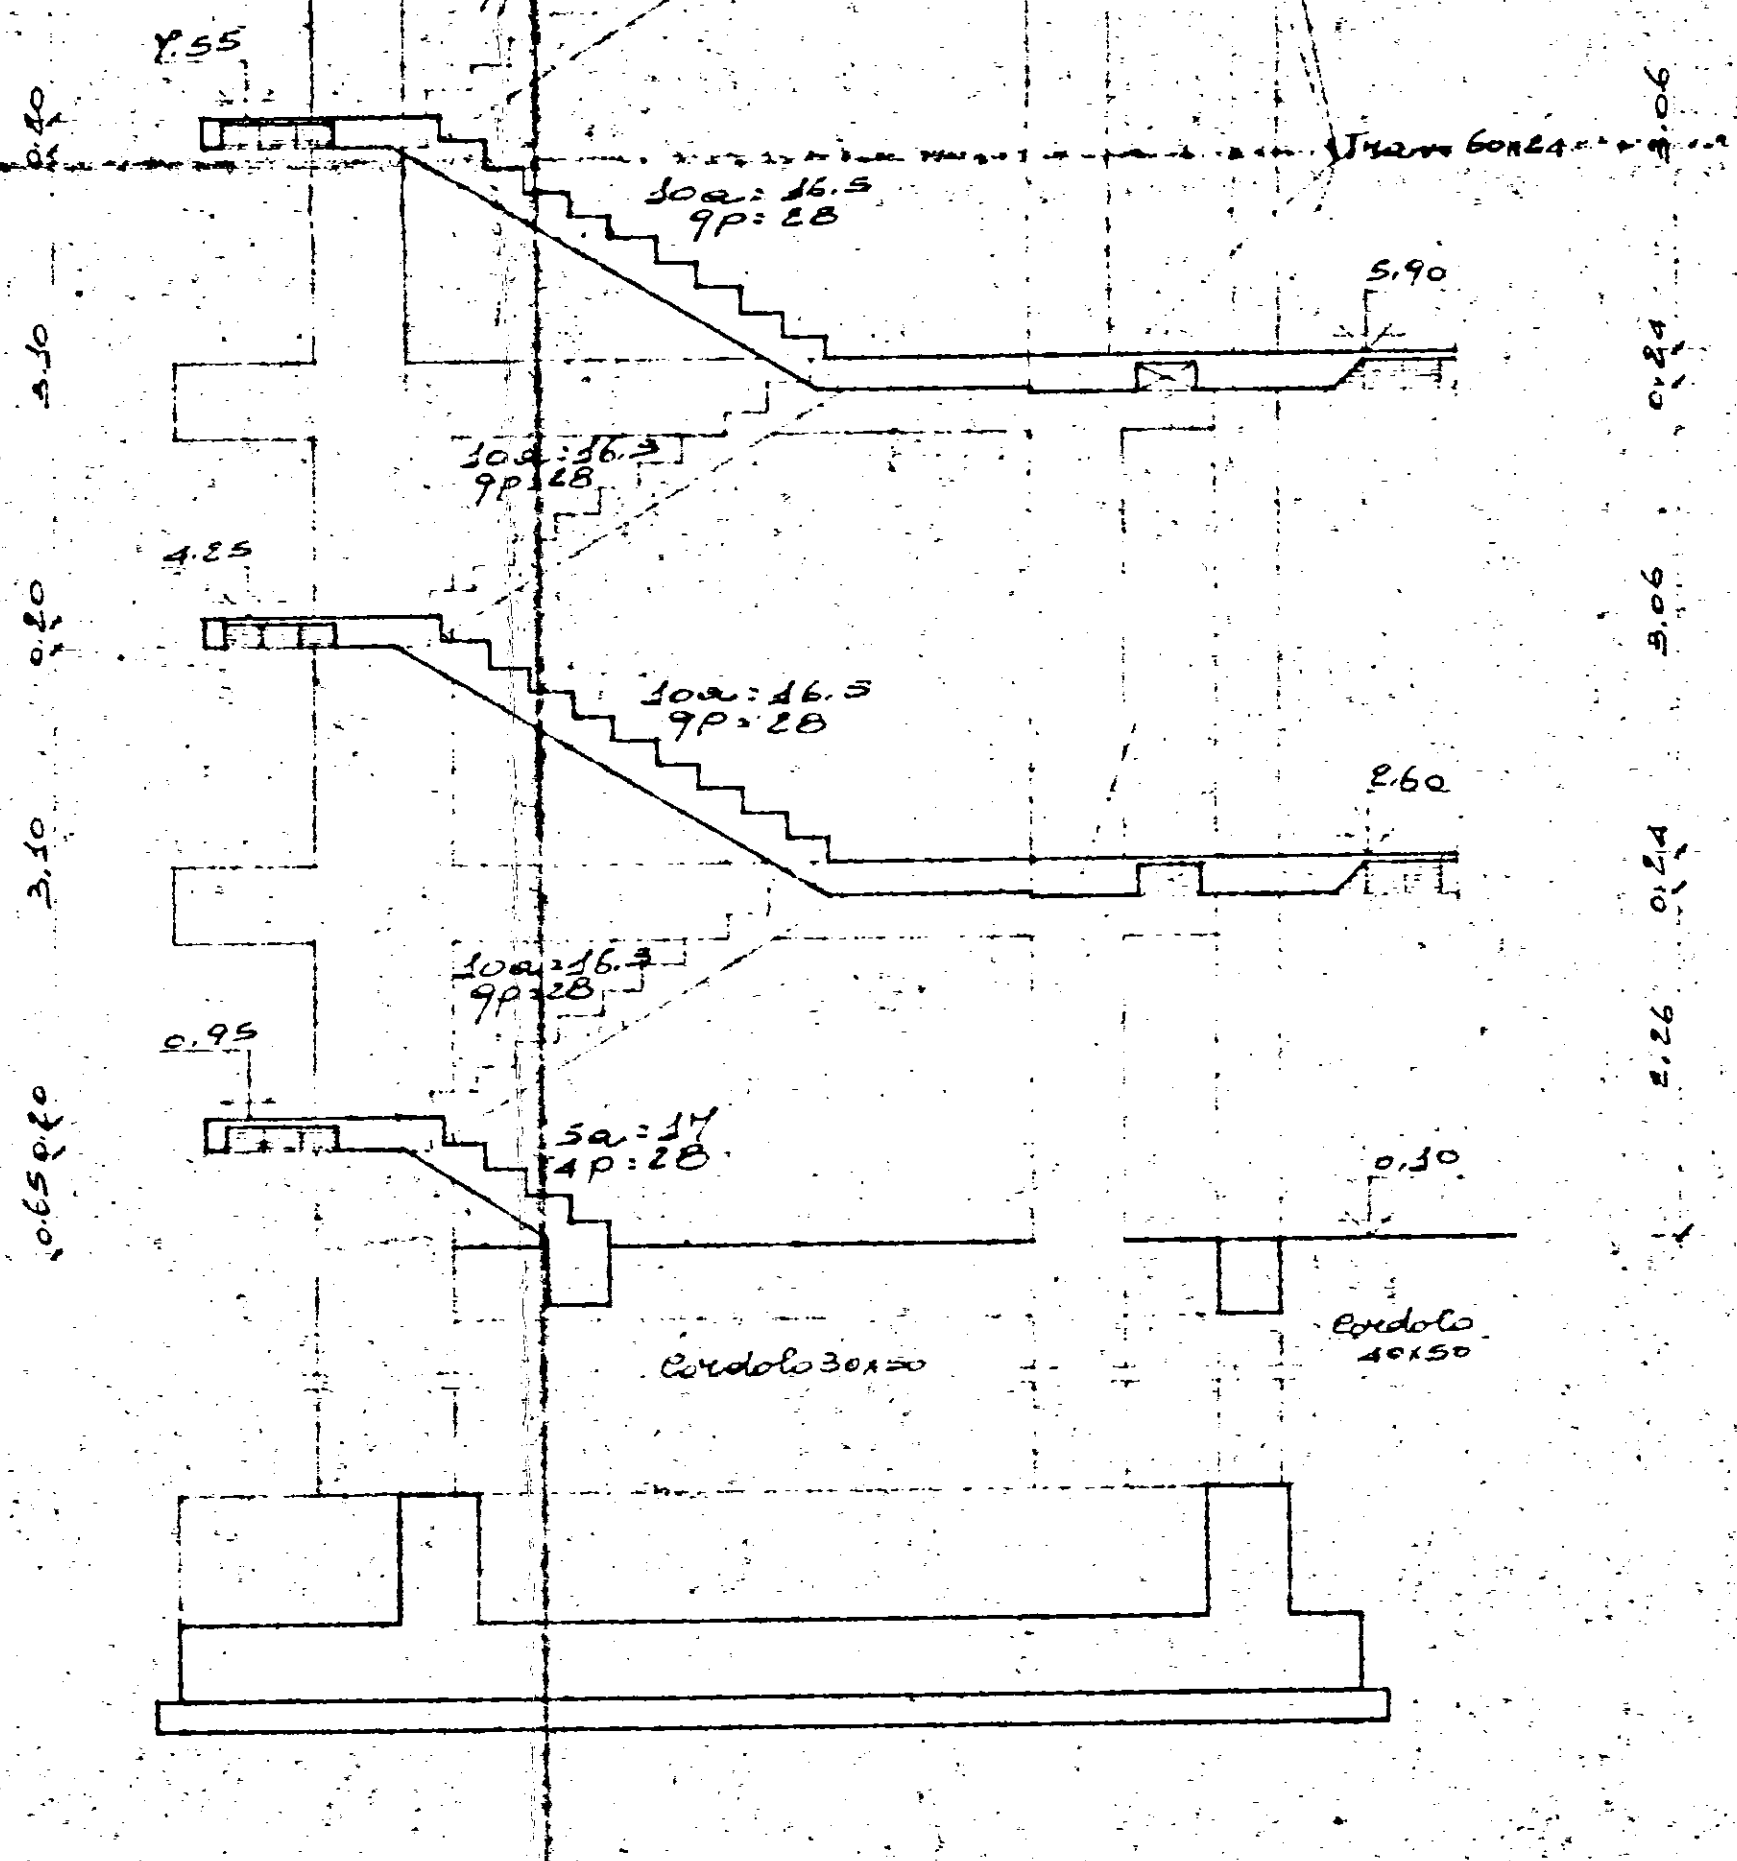
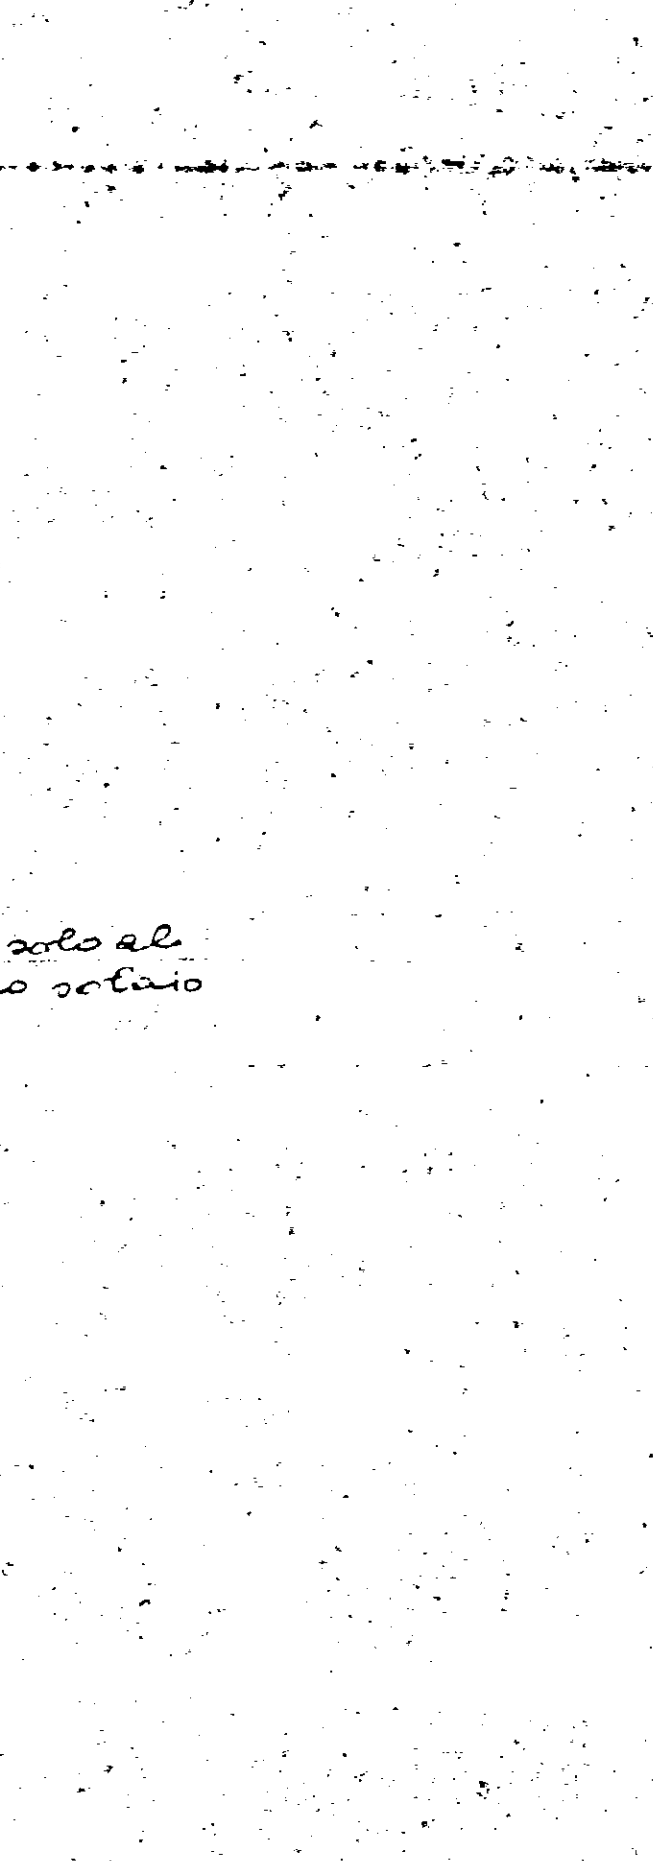
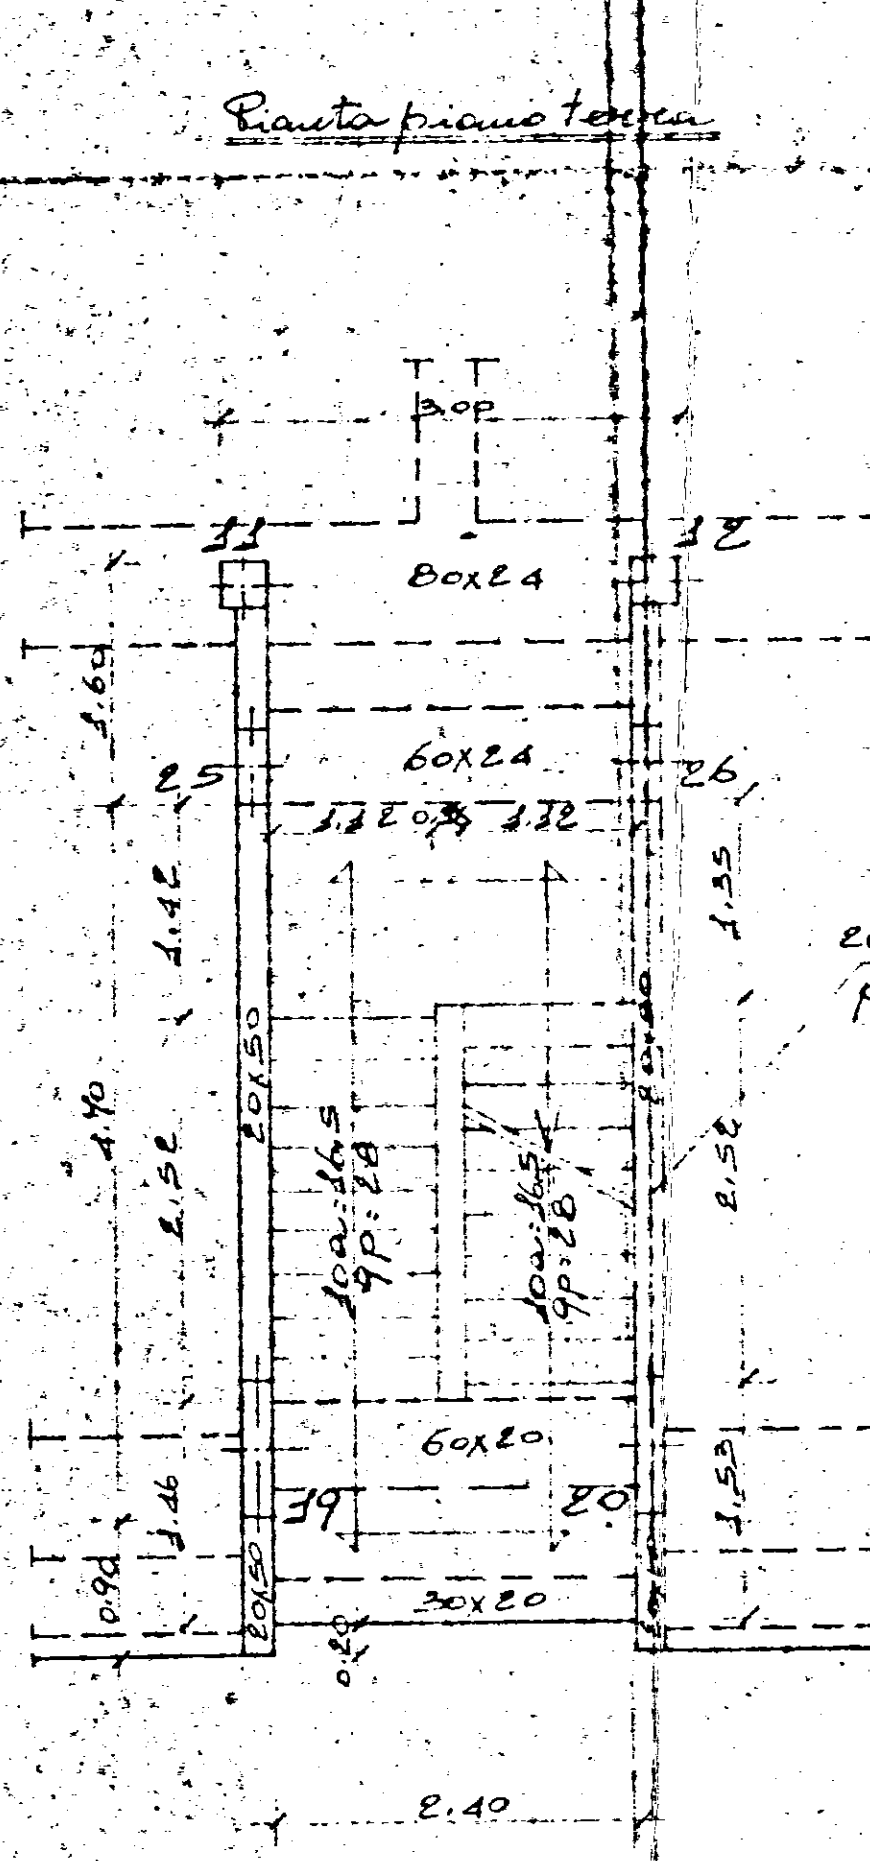
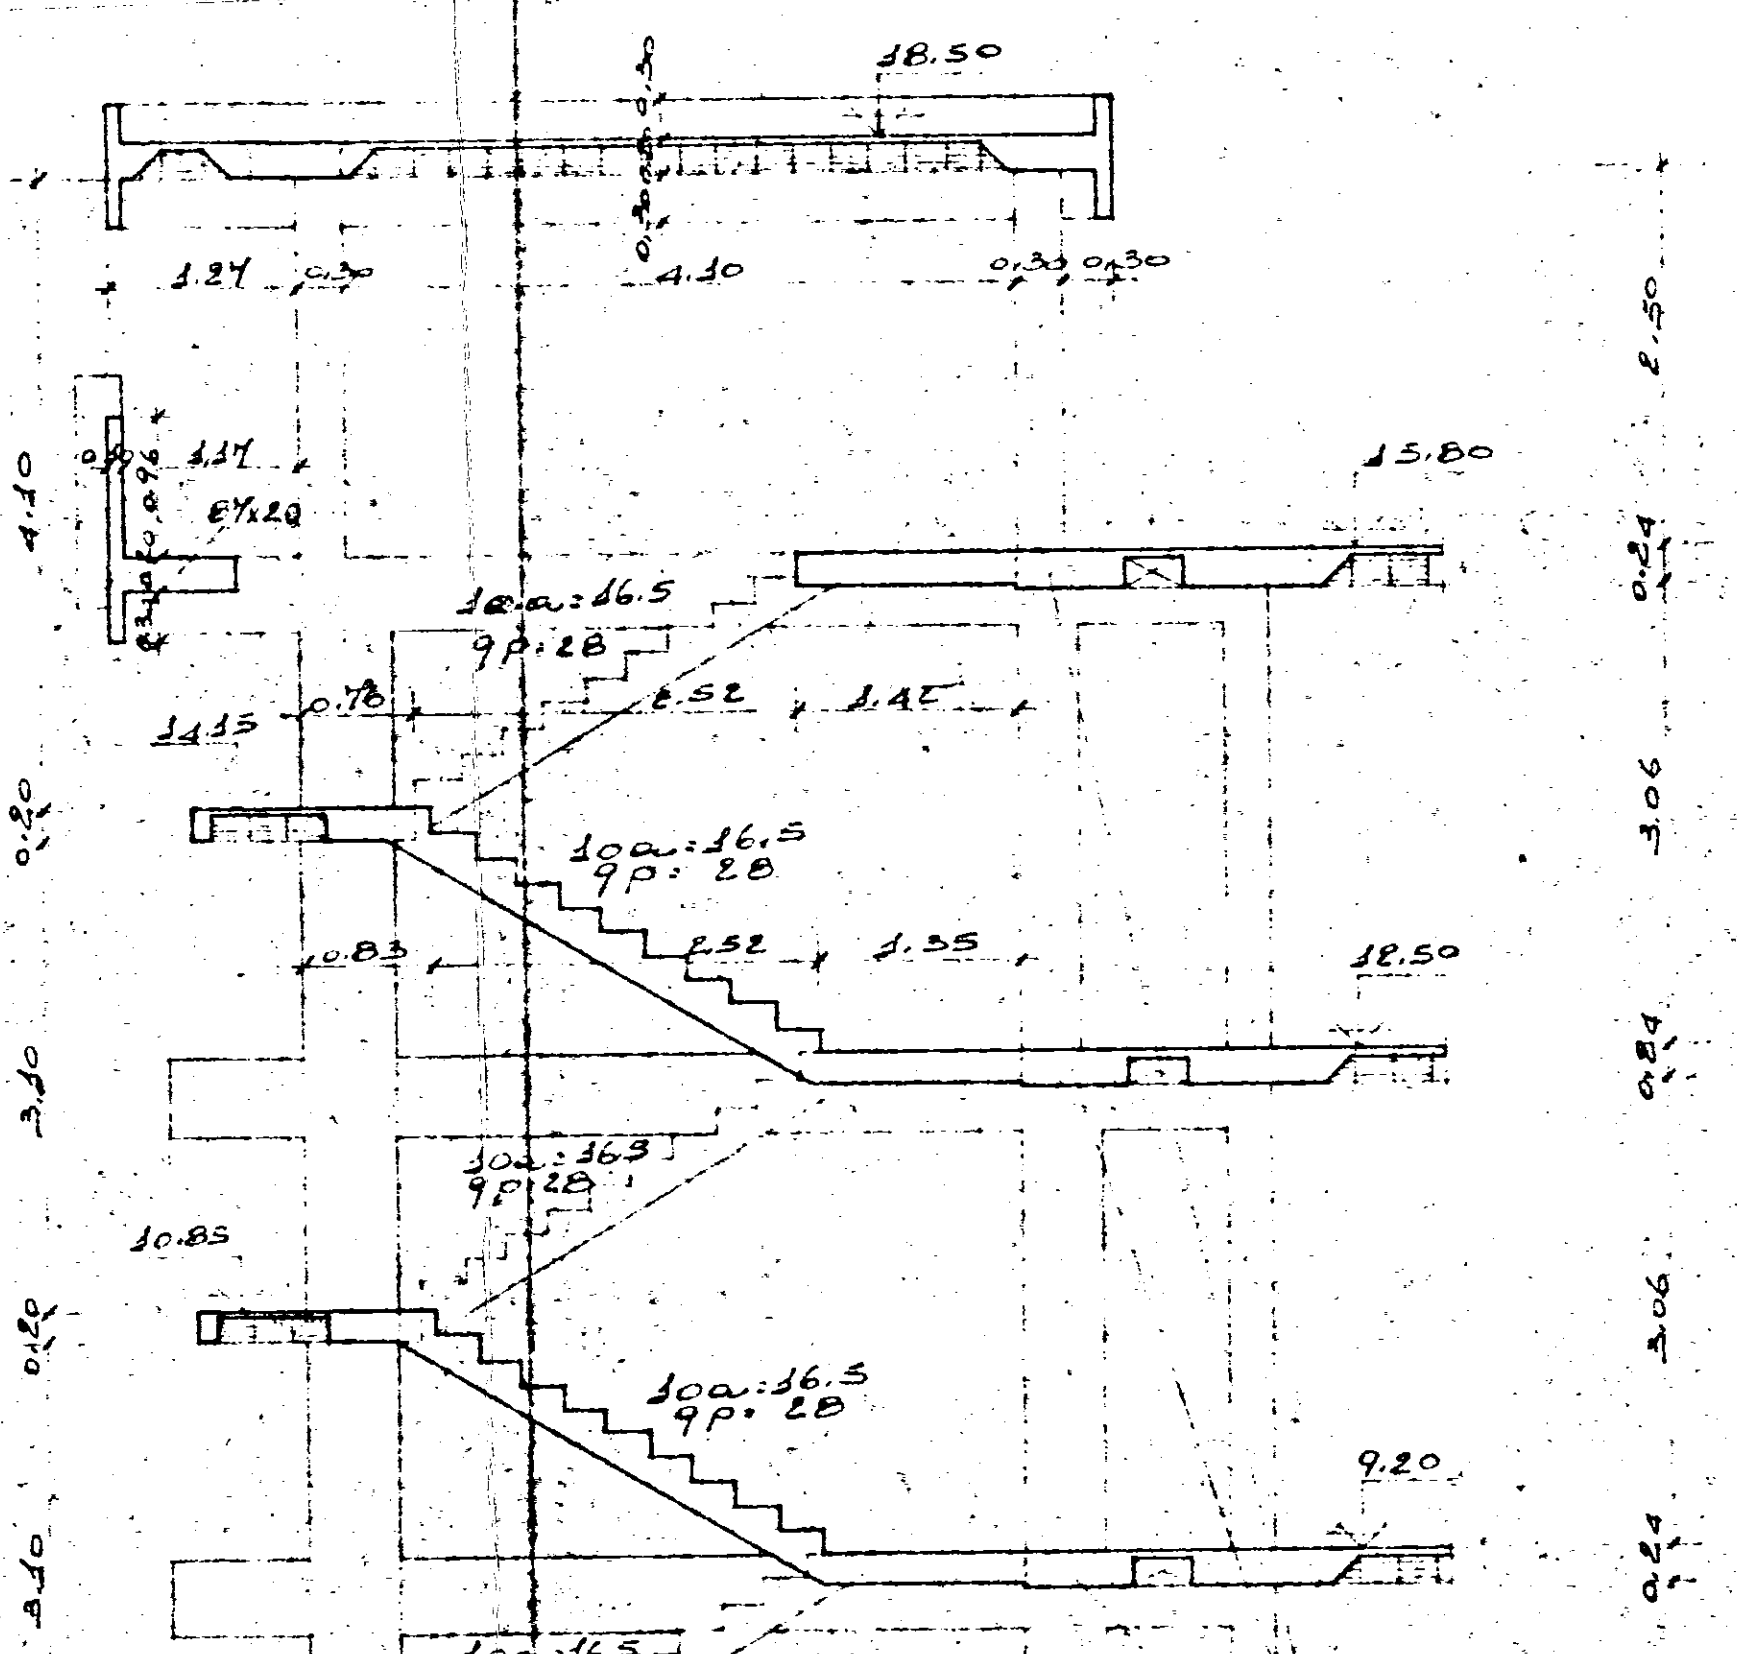
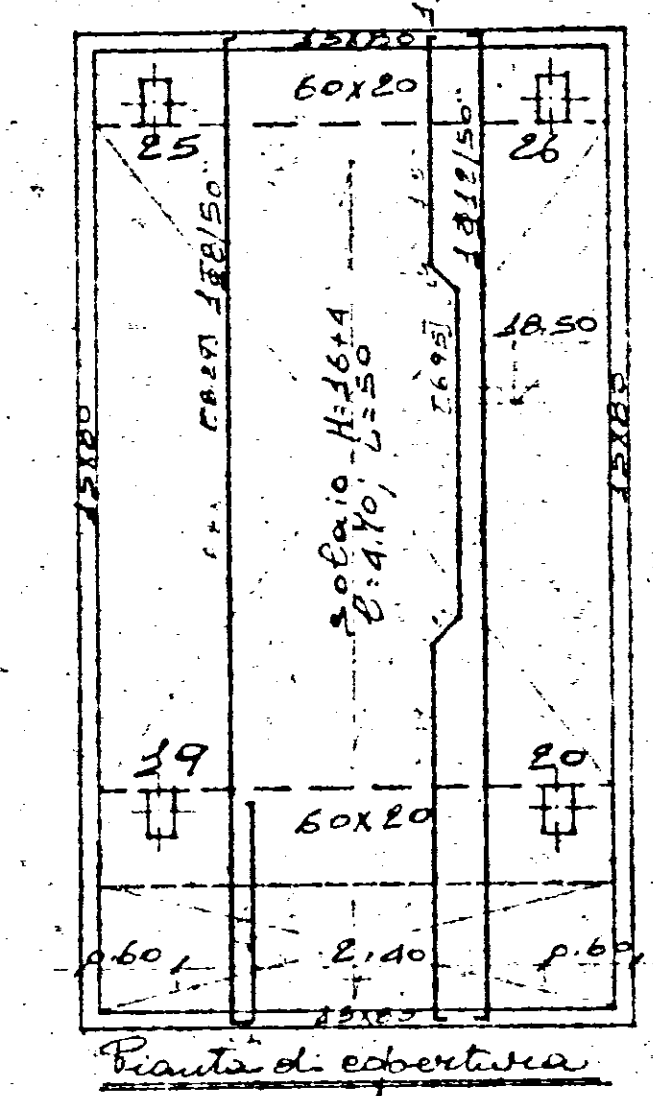


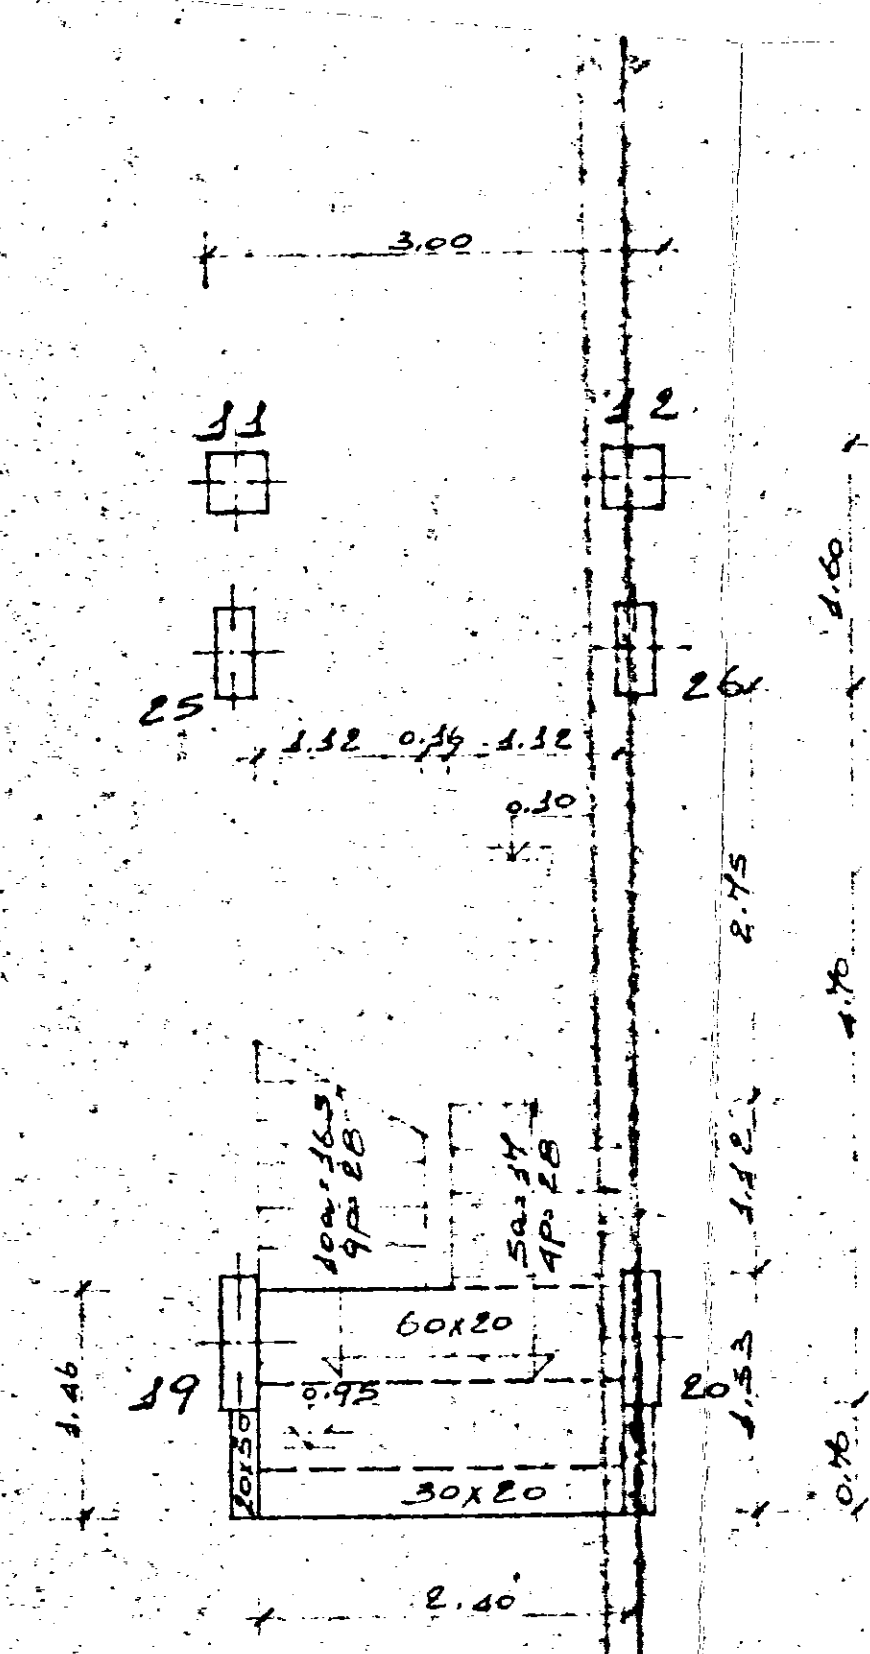

STPI	Redatto dall'ing. ALDO MACDARI	Dis. n. 7
STPI - Tecnica 2005	J.A.G.P. - BRINDISI	Data: 22.9.1975
Progettazione	CASE POPOLARI IN MESAGNE	Agg. 1975
BRINDISI	Impresa: VITO PATI - Brindisi	Foto: Fe. 44
Part. 2	PARTICOLARI SCALE	oppure A 30 controllato
tel. 0873		Gen. 1975
		Calcestruzzo: Rm 300