


Casa per Lavoratori in Brindisi
alla via Duca degli Abruzzi Cant. 759

Scala 1:100

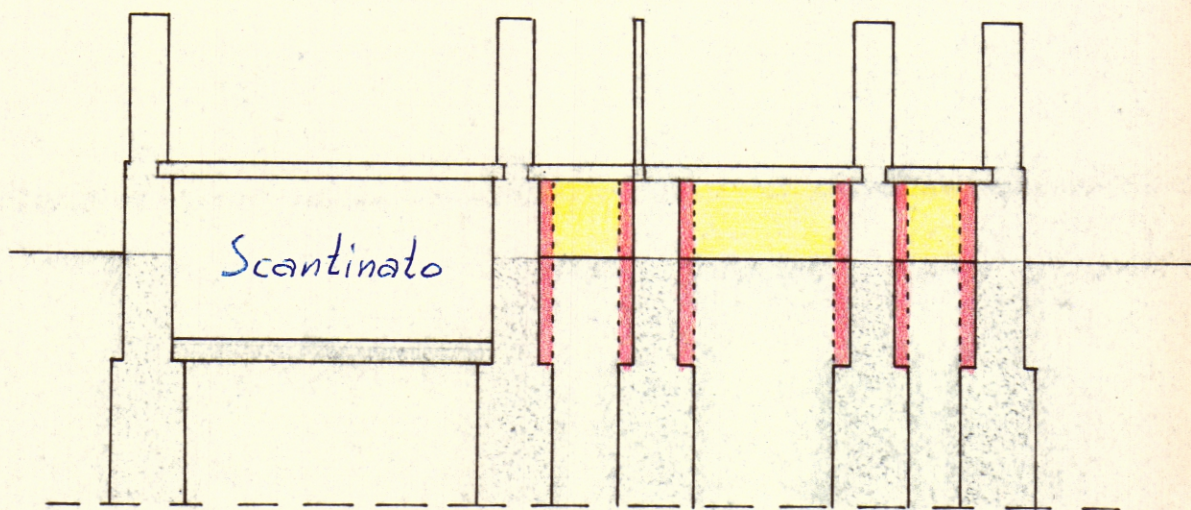

Terrapieno da sbancare 

travi sostegno solaio 