


# ISTITUTO AUTONOMO PER LE CASE POPOLARI della Provincia di BRINDISI

## COMUNE DI CEGLIE MESSAPICO

SUOLO CEDUTO GRATUITAMENTE AL MINISTERO DEI  
LL.PP. PER LA COSTRUZIONE DI CASE PER LAVORATO-  
RI AGRICOLI DIPENDENTI DI CUI ALLA LEGGE 30-12-1960  
n° 1676 -

IL TECNICO COMUNALE

Geom. Cosimo NACCI

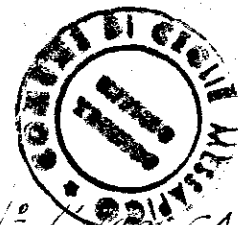


V° LIE CAPO DEL COMUNE

Dott. Ing. Corrado PADOLECCHIA

PER L'I.A.C.P.


Geom. Cosimo DI TANO

*Di Tano*

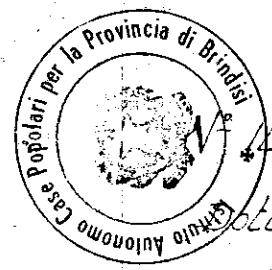

DIRETTORE TECNICO IACP

Dott. Ing. *Giuseppe* ROMA

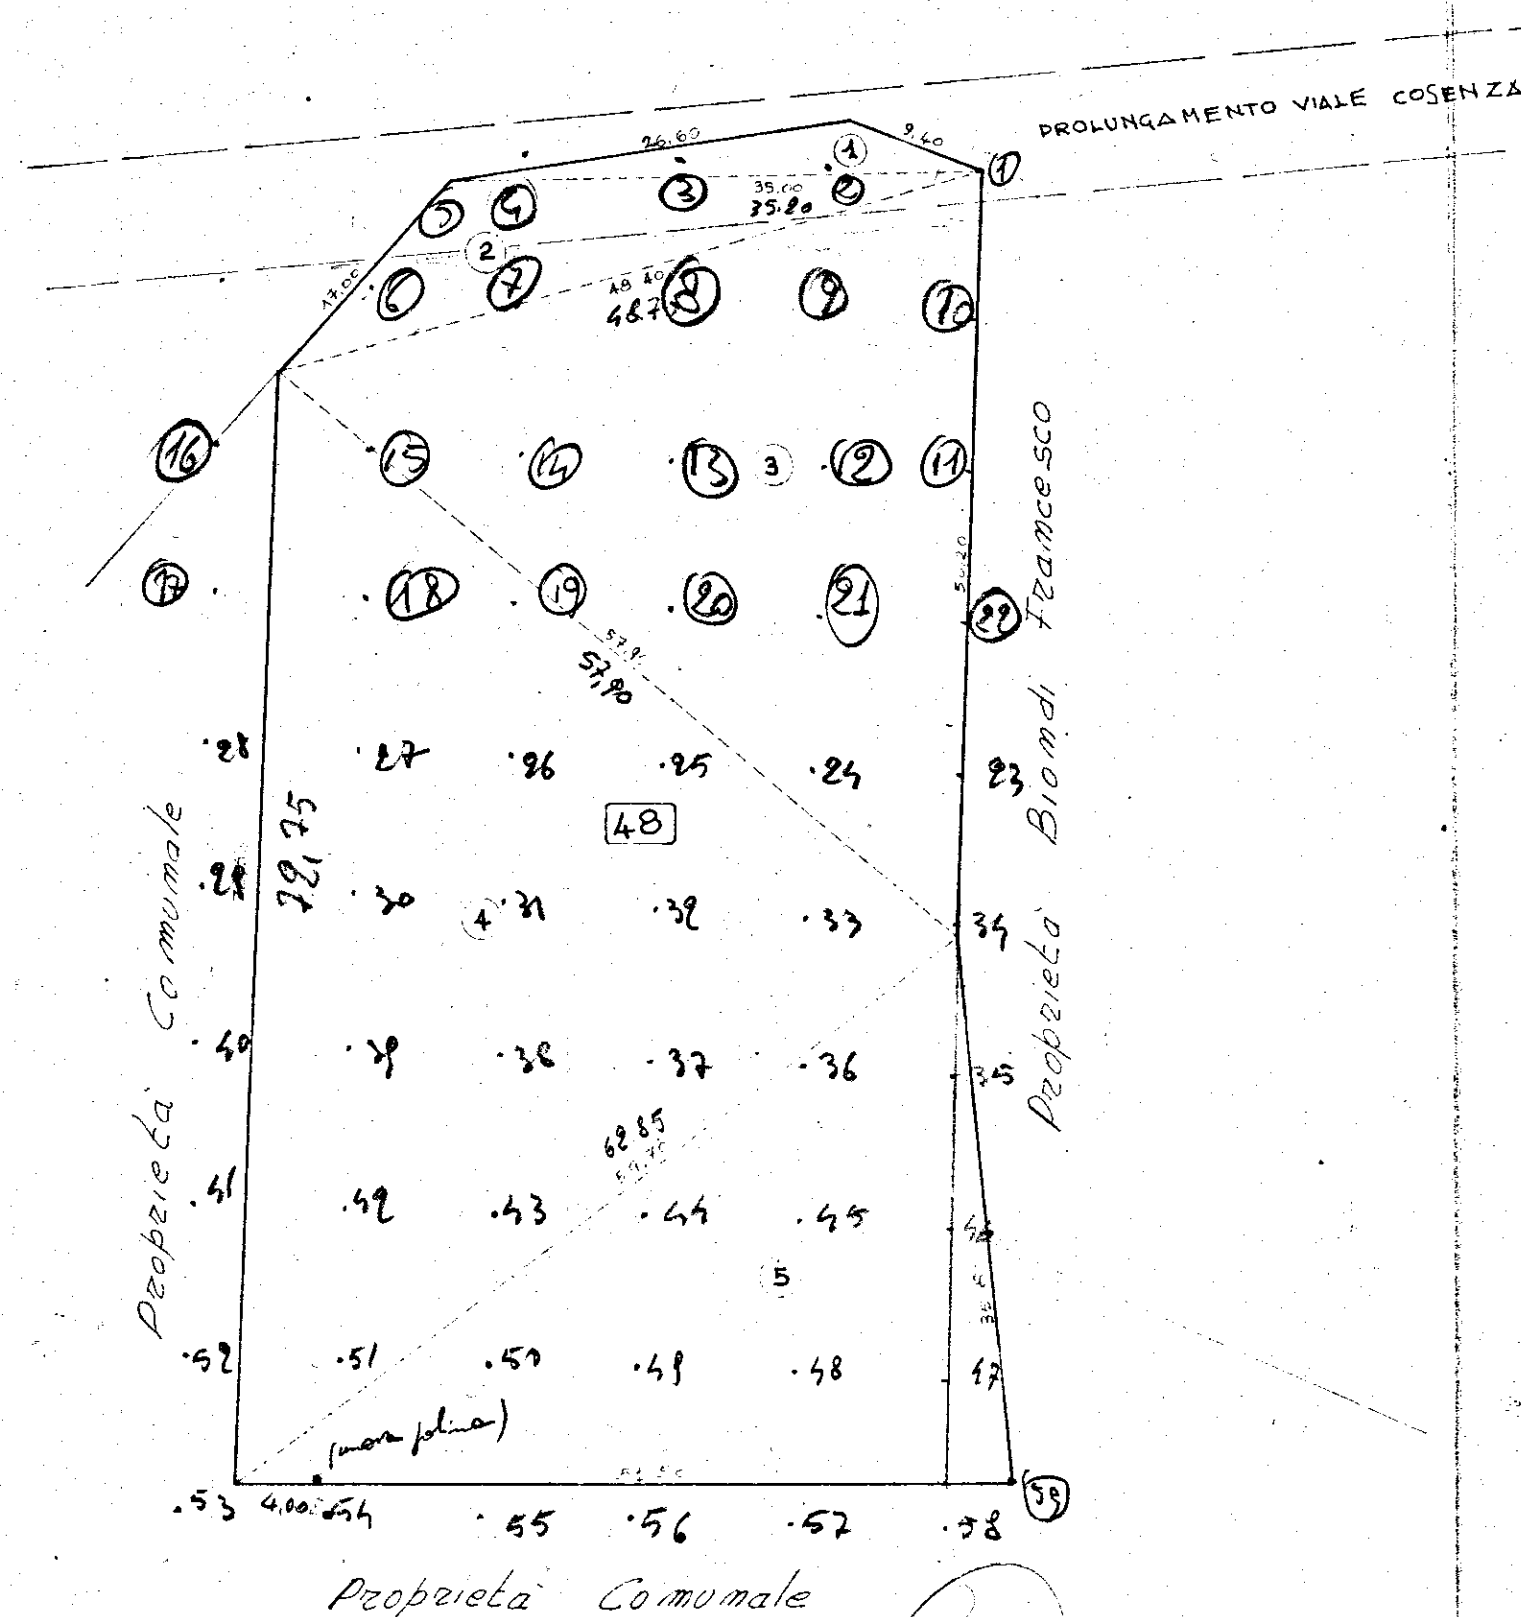

## CALCOLO SUPERFICIE

$$\frac{1}{2} (26,60 + 9,40 + 35,00) = 35,50$$

$$\sqrt{35,50 (35,50 - 26,60) (35,50 - 9,40) (35,50 - 35,00)} =$$

$$\sqrt{35,50 \times 8,90 \times 26,10 \times 0,50} = \sqrt{4123,15} = \text{mq } 64,21$$

$$\frac{1}{2} (35,00 + 48,40 + 17,00) = 50,20$$

$$\sqrt{50,20 (50,20 - 35,00) (50,20 - 48,40) (50,20 - 17,00)} =$$

$$\sqrt{50,20 \times 15,20 \times 1,80 \times 33,20} = \sqrt{45599,27} = \text{mq } 213,54$$

$$\frac{1}{2} (48,40 + 50,20 + 57,90) = 78,25$$

$$\sqrt{78,25 (78,25 - 48,40) (78,25 - 50,20) (78,25 - 57,90)} =$$

$$\sqrt{78,25 \times 29,85 \times 28,05 \times 20,35} = \sqrt{1333294,15} = \text{mq } 1154,68$$

$$\frac{1}{2} (57,90 + 59,70 + 72,50) = 95,05$$

$$\sqrt{95,05 (95,05 - 57,90) (95,05 - 59,70) (95,05 - 72,50)} =$$

$$\sqrt{95,05 \times 37,15 \times 35,35 \times 22,15} = \sqrt{2814795,86} = \text{mq } 1677,73$$

$$\frac{1}{2} (59,70 + 35,80 + 51,50) = 73,50$$

$$\sqrt{73,50 (73,50 - 59,70) (73,50 - 35,80) (73,50 - 51,50)} =$$

$$\sqrt{73,50 \times 13,80 \times 37,70 \times 22,00} = \sqrt{841260,42} = \text{mq } 917,20$$

TOTALE mq. 4.027,36



RAPP. 1:500