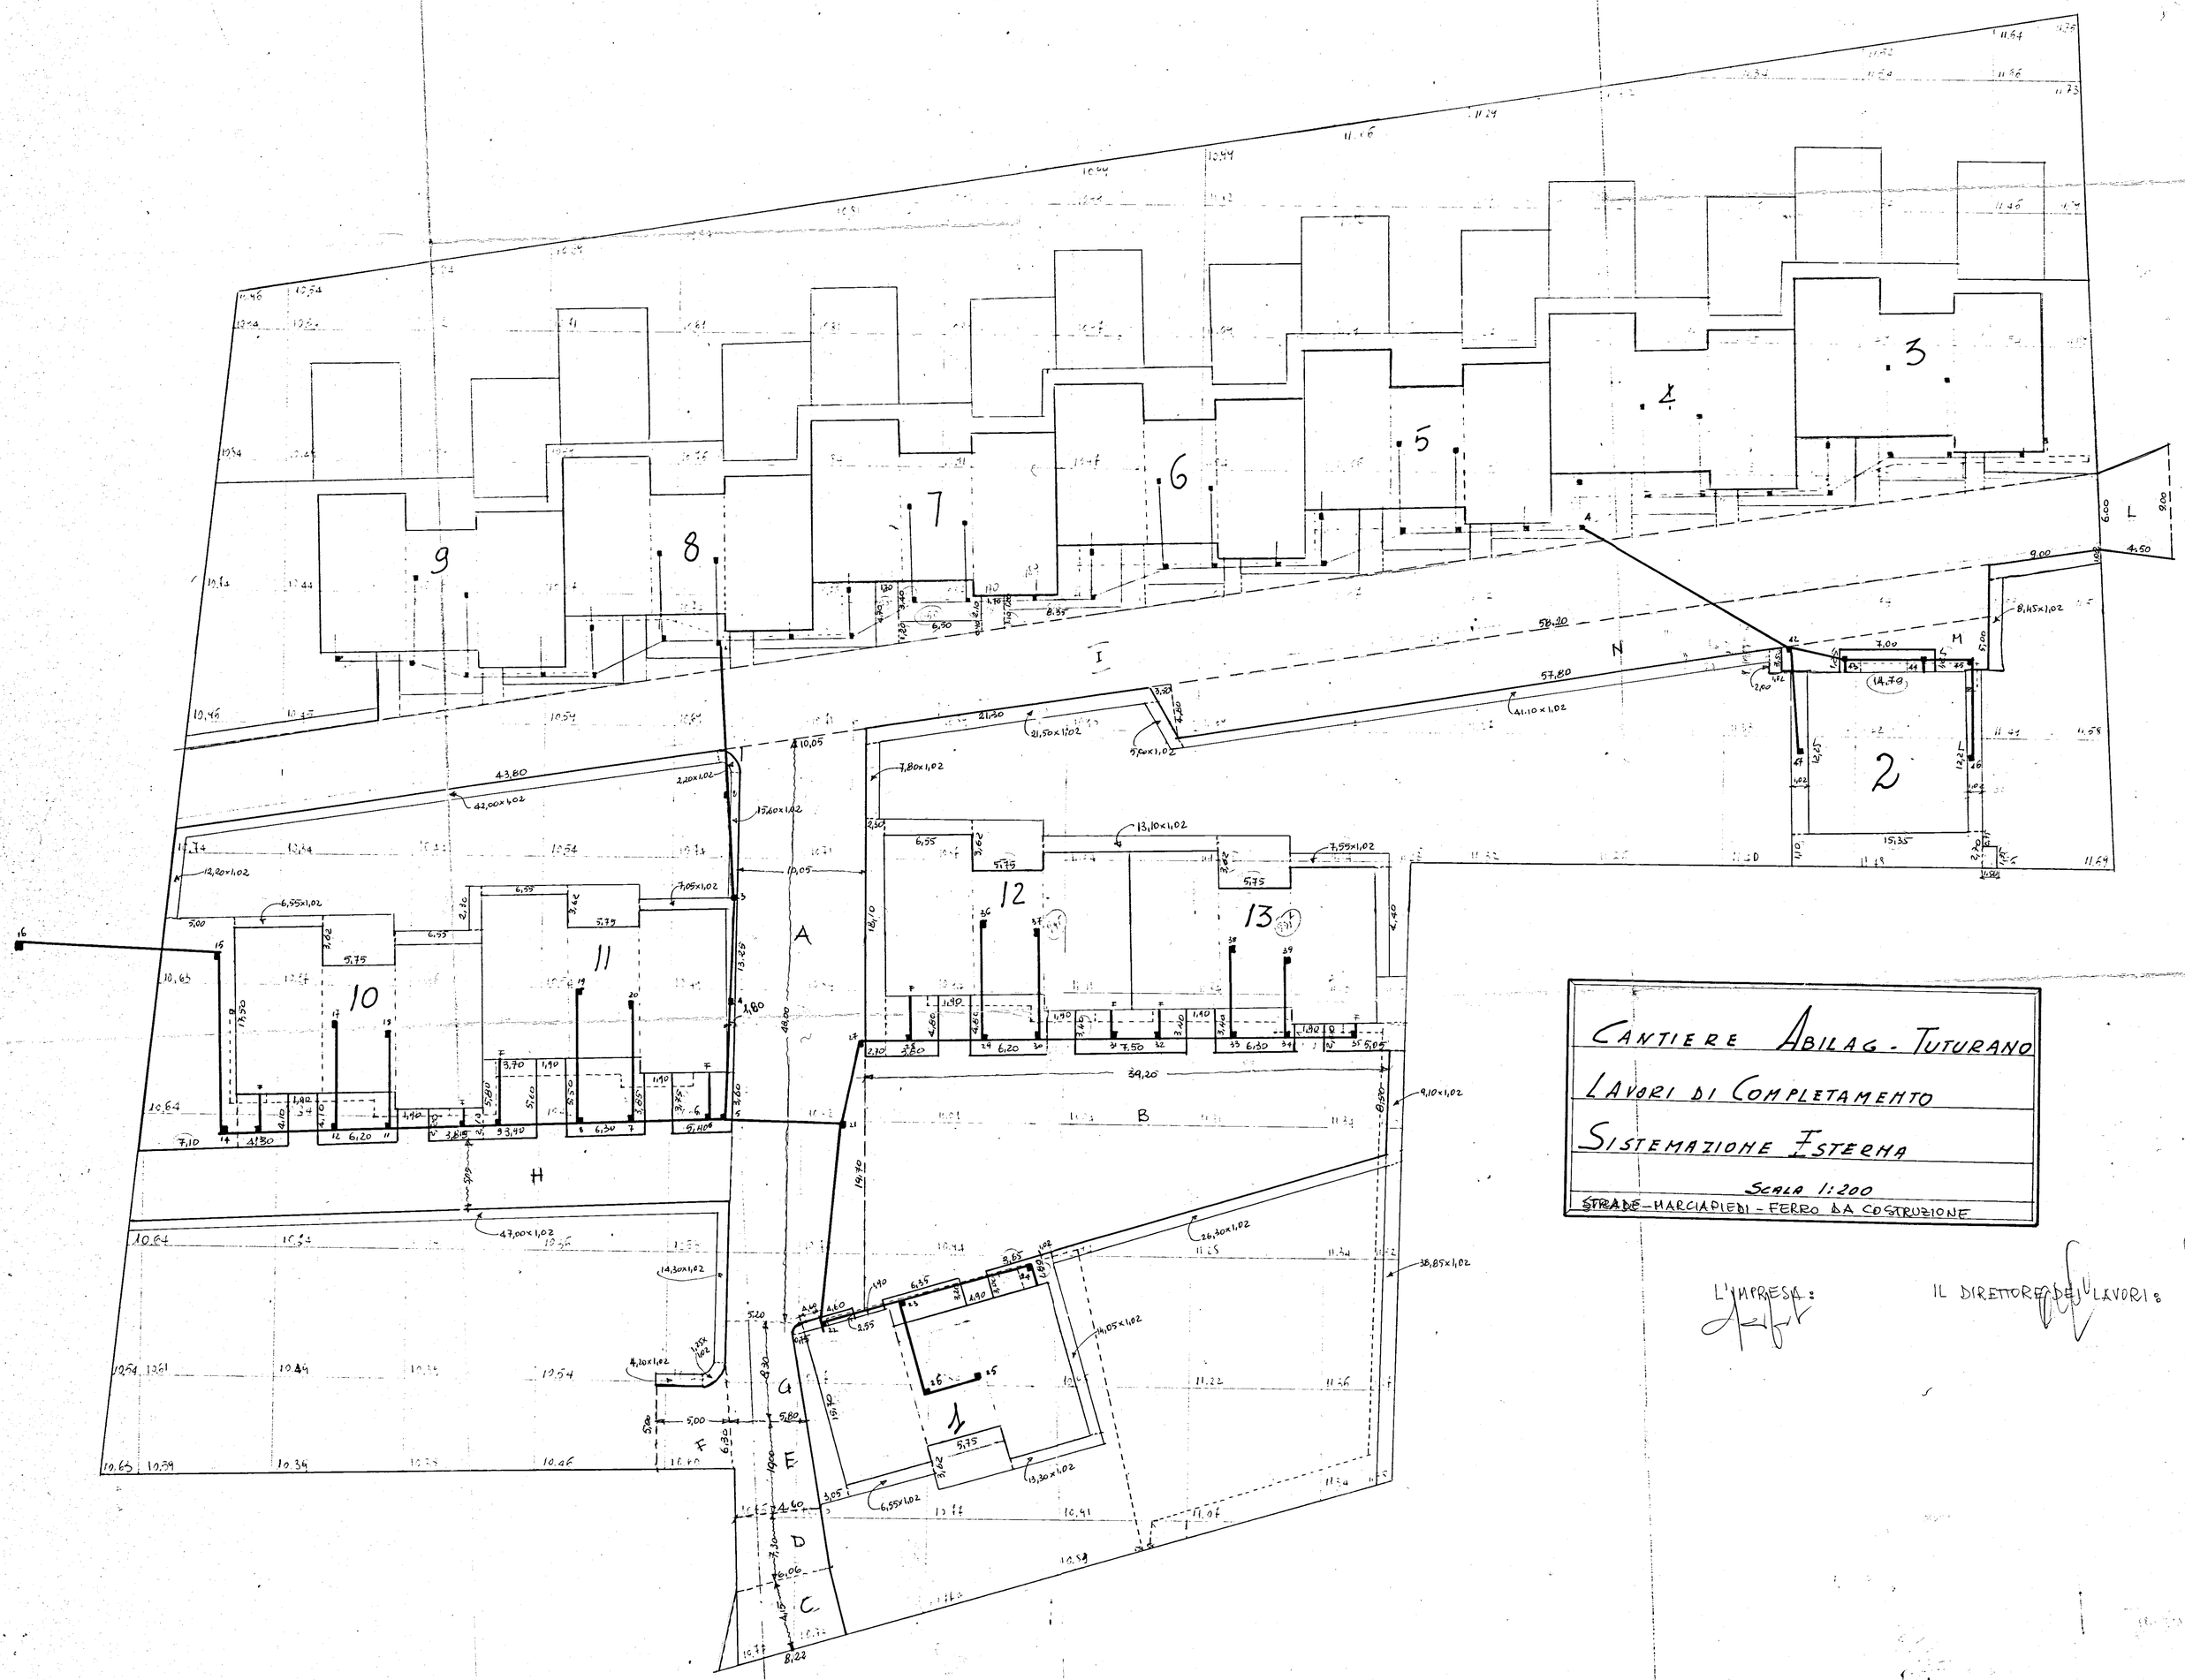
CANTIERE ABILAG - TUTURANO
LAVORI DI COMPLETAMENTO
SISTEMAZIONE ESTERNA
SCALA 1:200
STRADE - MARCIAPIEDI - FERRO DA COSTRUZIONE
L'IMPRESA:
IL DIRETTORE DEI LAVORI: