


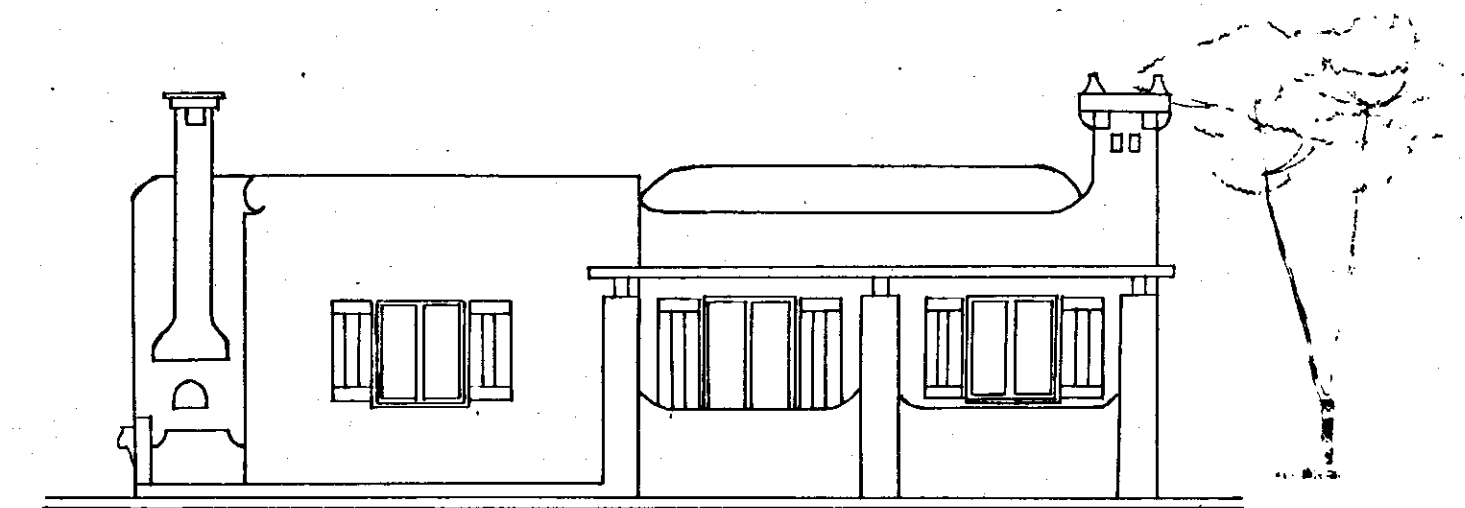


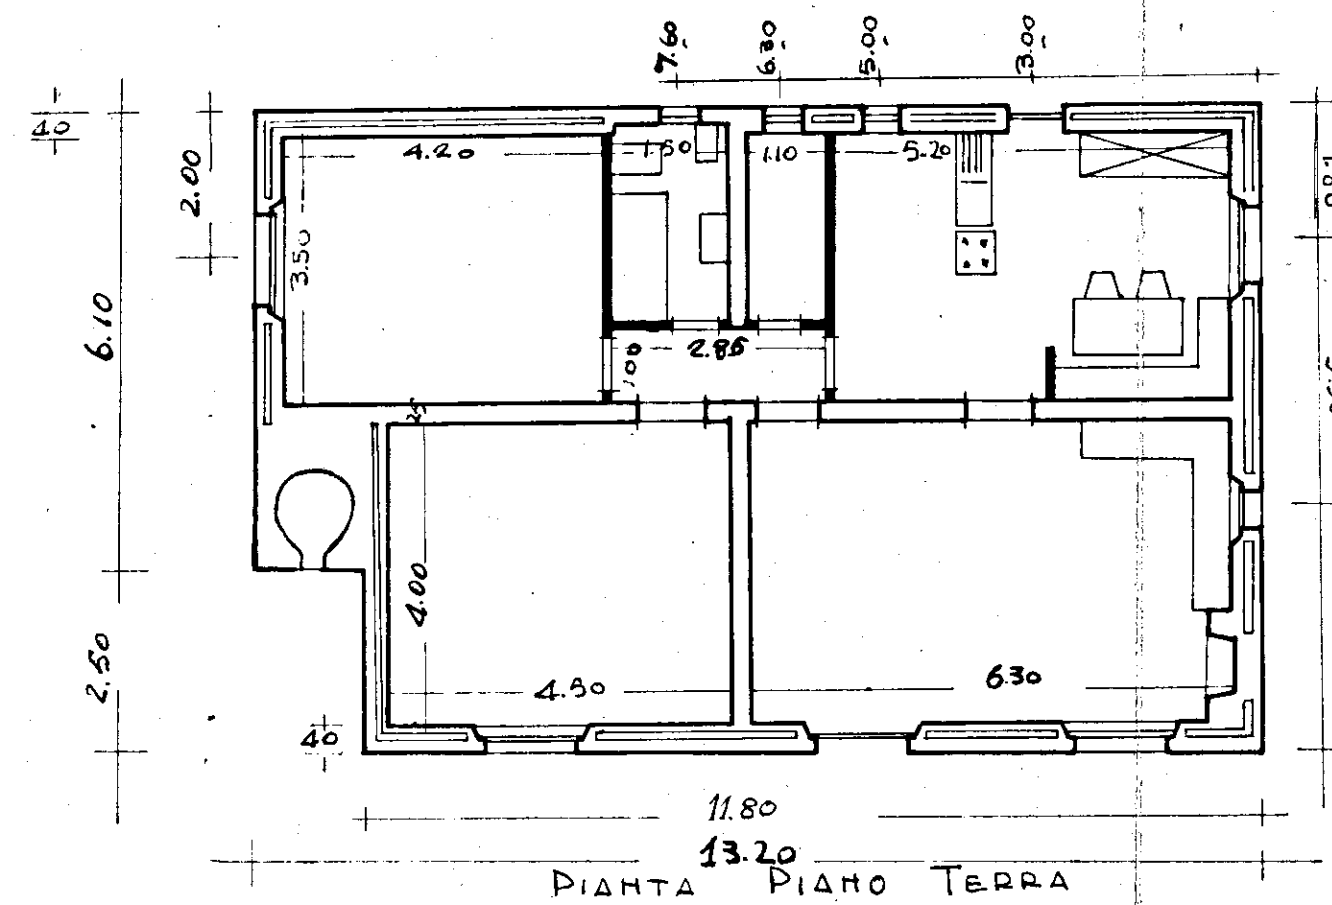


PROSPETTO PRINCIPALE

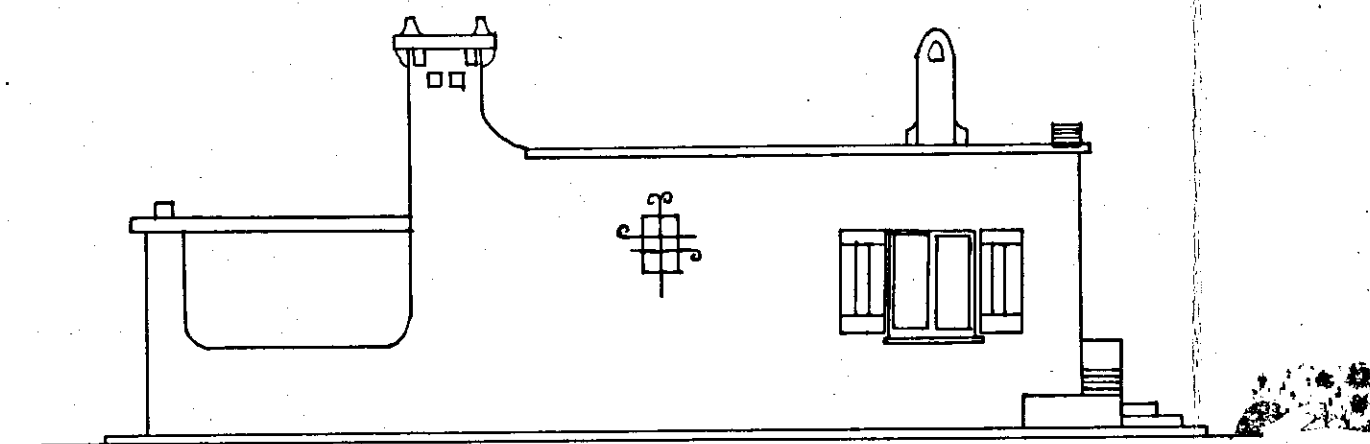


FIANCO DESTRO

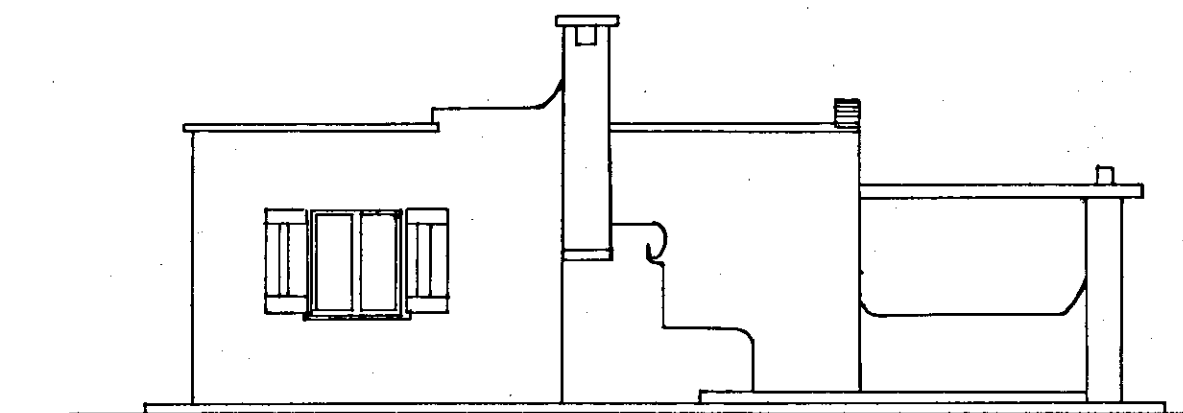


FIANCO SINISTRO

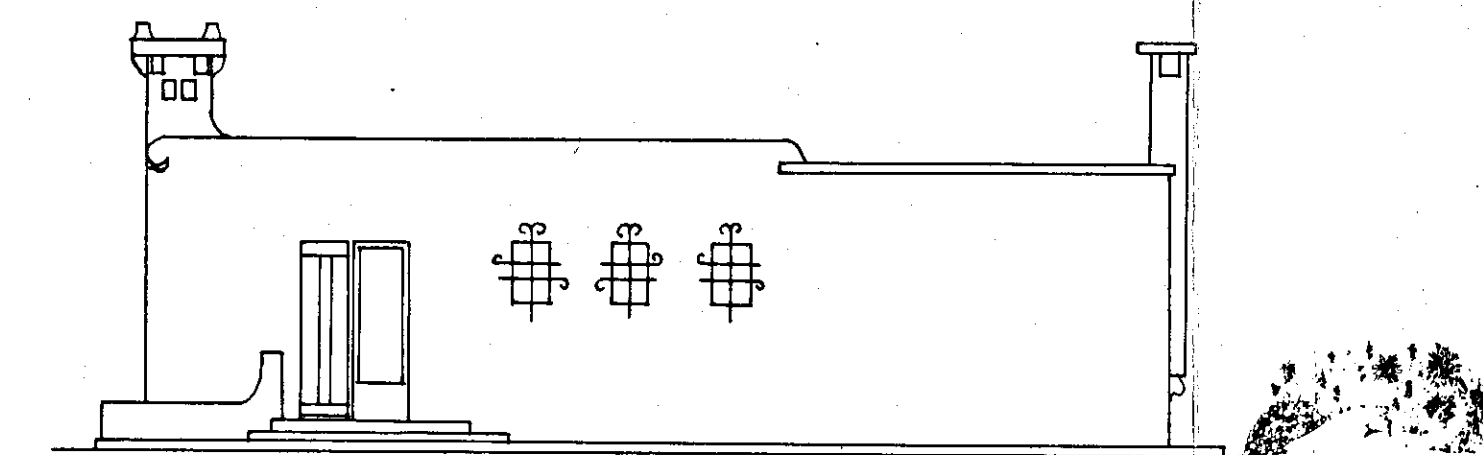

RETRO PROSPETTO

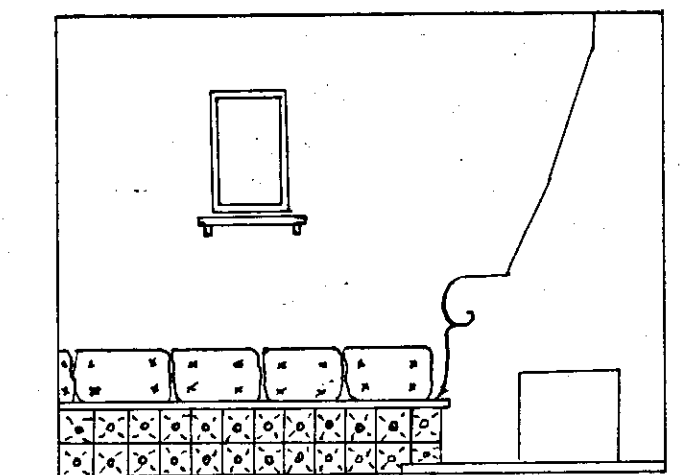

PARTICOLARE
PARETE DEL CAMINO

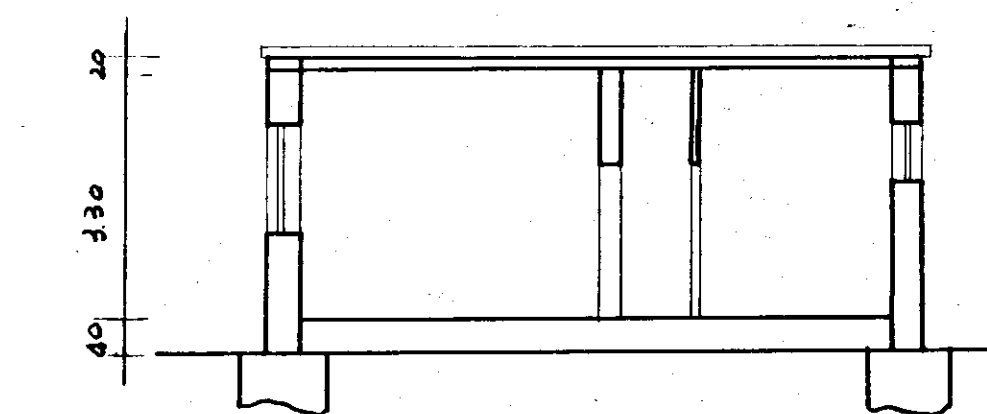

SEZIONE

S.R.L. COOPERATIVA ORIGANO	
Scala 1:100	TIPO B
PROGETTISTI: ING. N. VIVARELLI	PROGETTO per la costruzione di abitazioni unifamiliari in località MONTICELLI VILLANOVA agro di OSTUNI