

Comune di BRINDISI
 Provincia di BRINDISI
 CANTIERE N° 10124
 Fabbricato: Unico - Corpo n° 3
 Località - Commenda OVEST
 Via Conella - n° civ. **E - F**


RISCATTO

n° civ. **E** Int **5** Sup. v. m. q. **78,17**
 Int **6** **85,20**

via *S. M. Auxiliatrice*

N.

n° civ. **E**

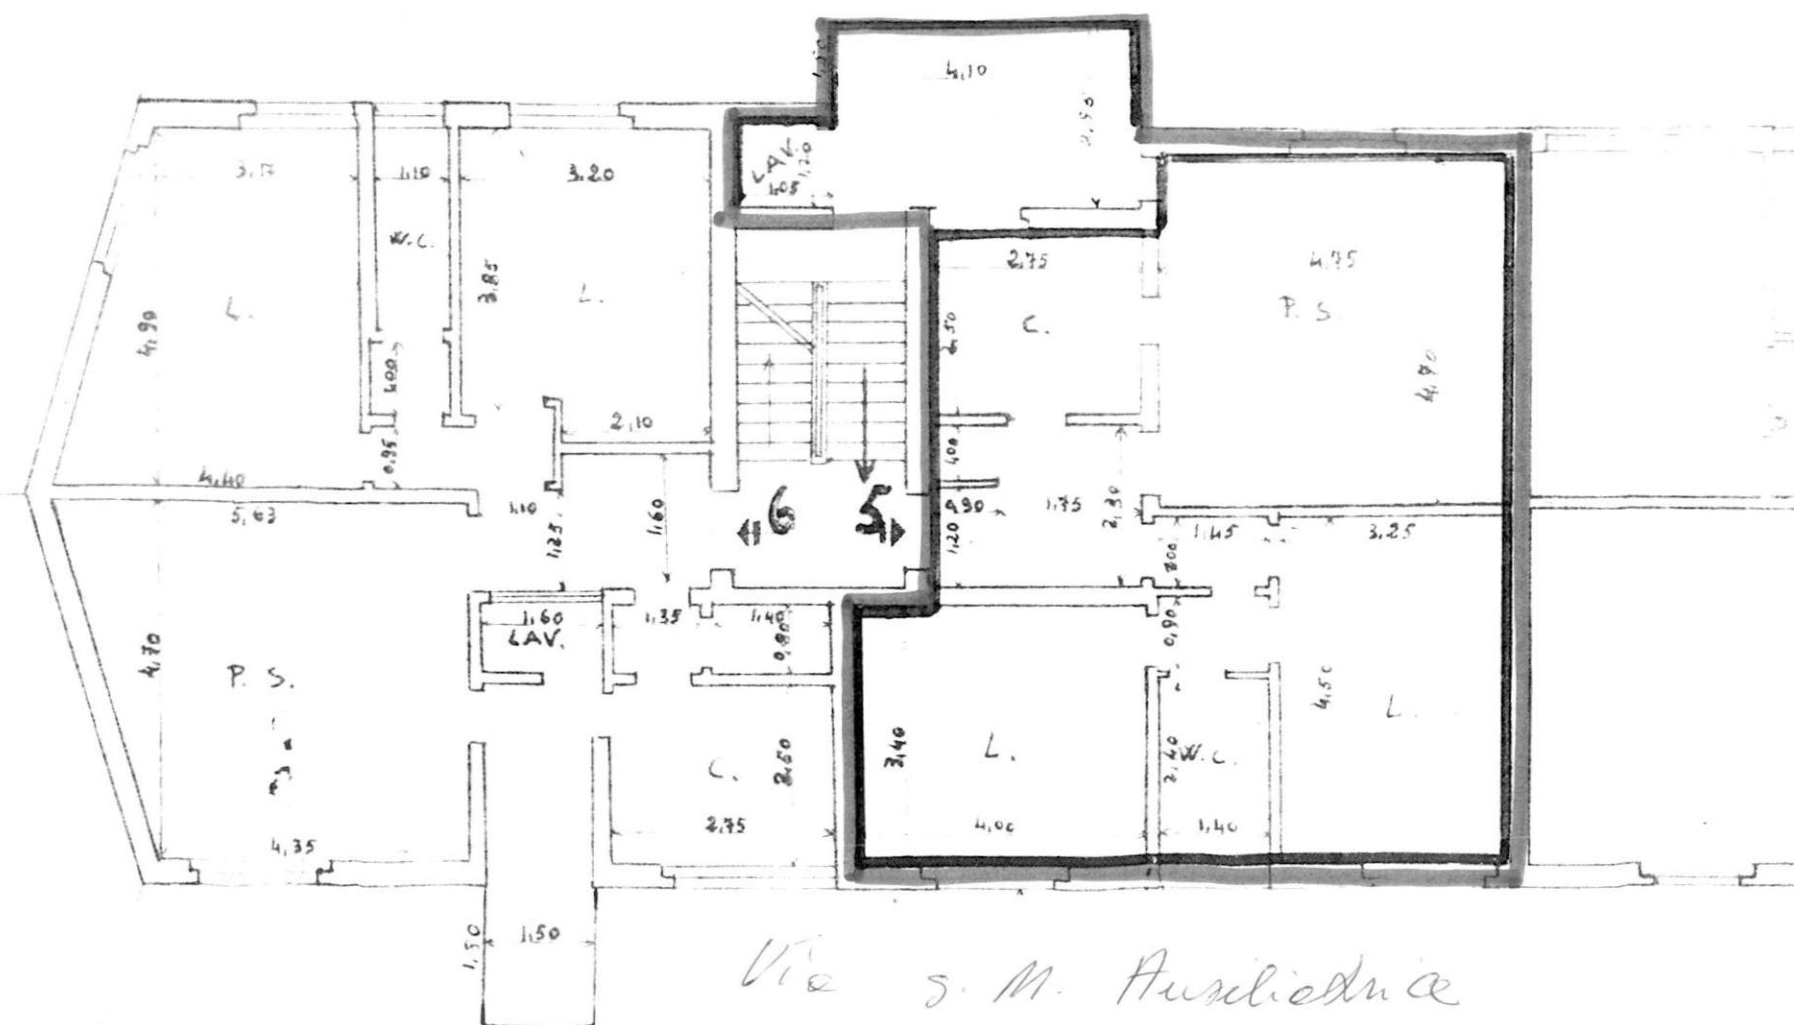

48

Comune di BRINDISI
 Provincia di BRINDISI
 CANTIERE N° 10124
 Fabbricato Unico - Corpo n° 3
 Località - Commenda OVEST
 Via Conella - n° civ. /E- /F


RISCATTO

- 1- _____
- 2- _____
- 3- _____
- 4- _____
- 5- _____
- 6- _____
- 7- _____
- 8- _____

n° civ. /E

ALL. 10 B

Via Grpinia

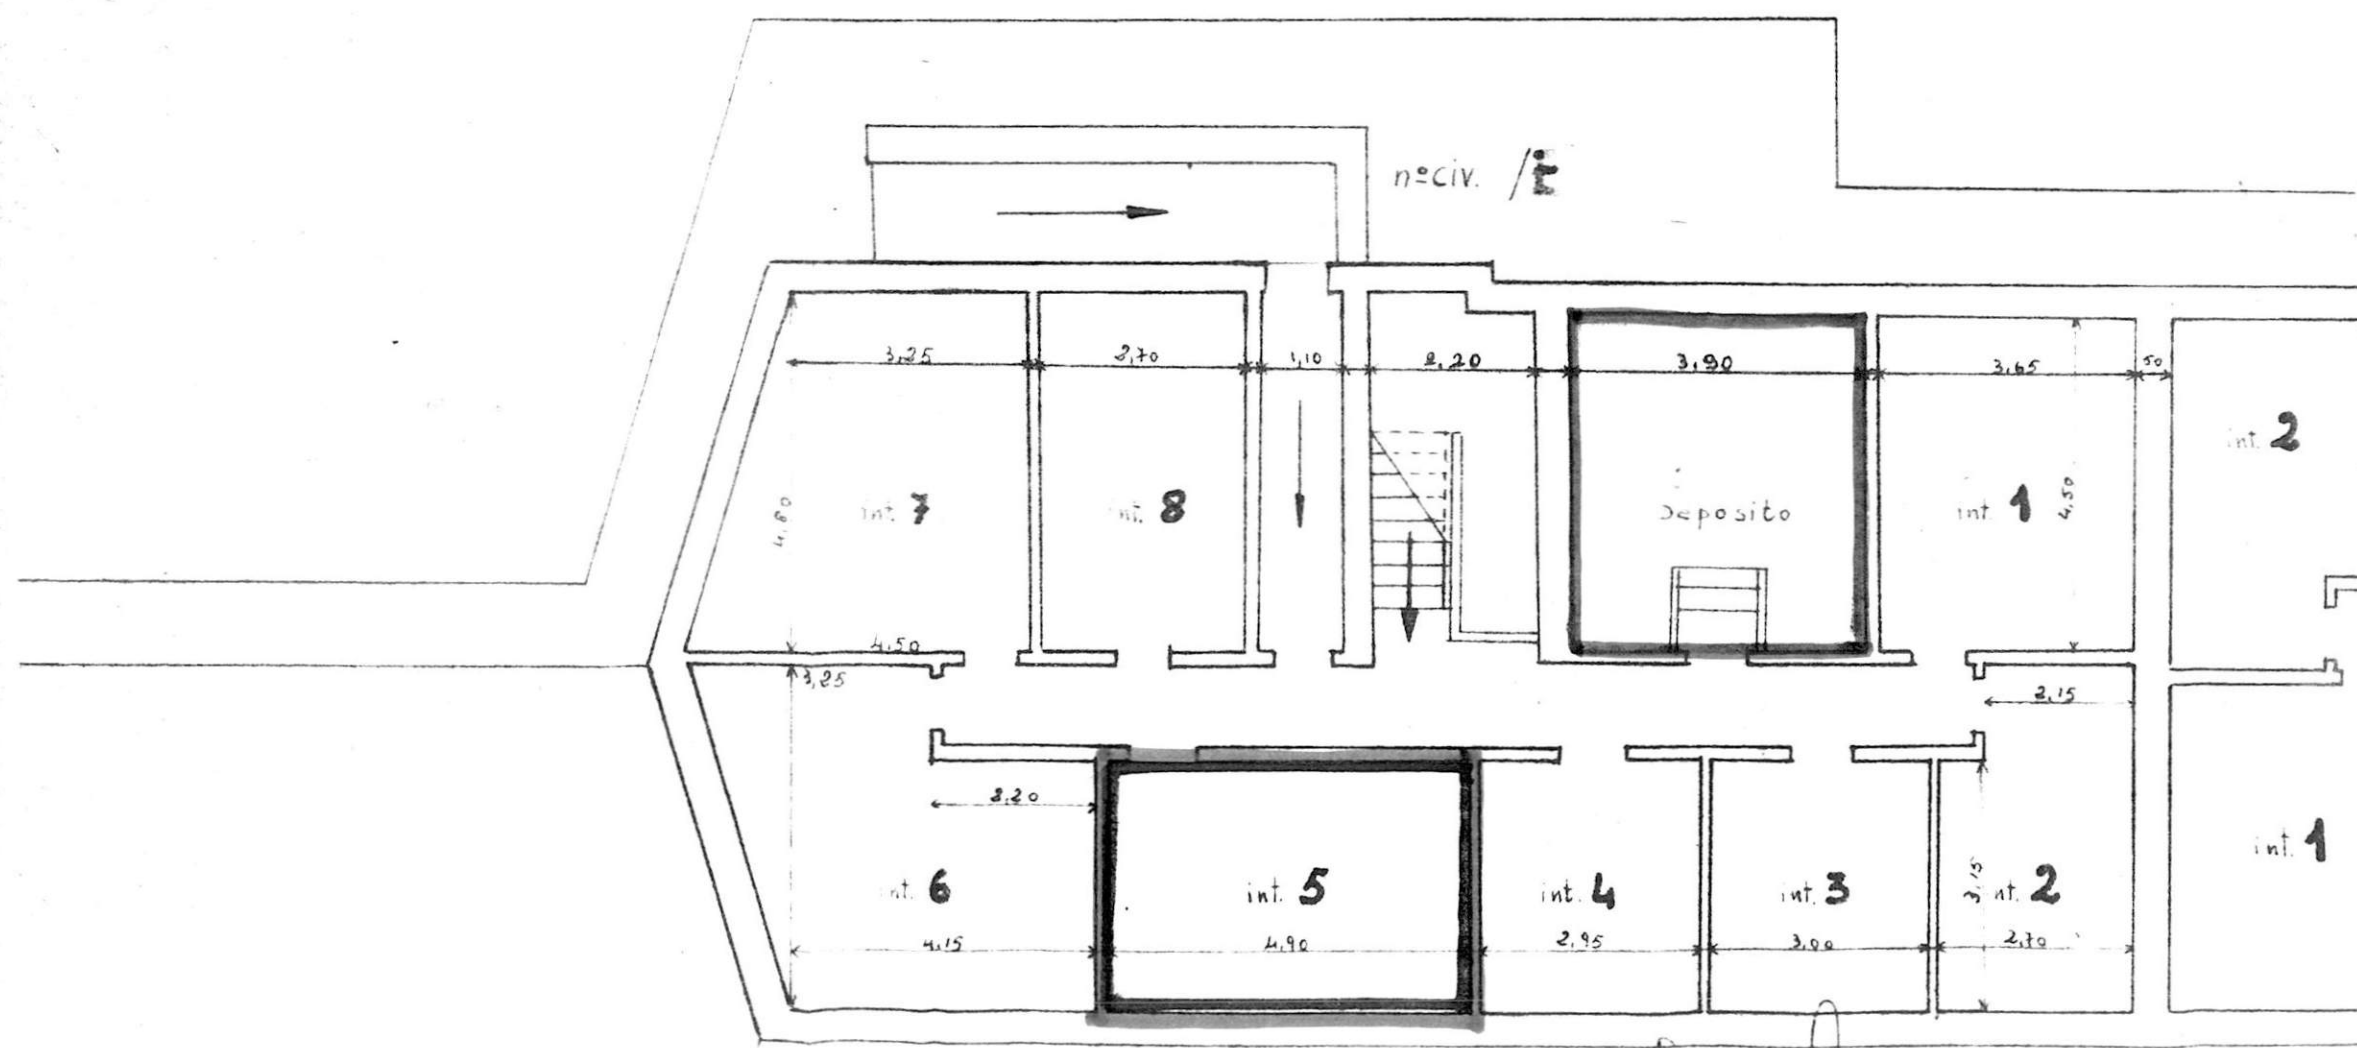

Via S. M. Ausilio Duca

ISTITUTO AUTONOMO PER LE CASE POPOLARI
DELLA PROVINCIA DI BRINDISI

-----ooOoo-----

INQUILINO .. VADALLA Alvaro .. nato a il
l'appartamento del ~~lotto~~ Cantina 10224 alla via Grupino .. Scala E..
int. 5 .. vari utili 3 .. vari ^{Catastro} legali 5.5 .. riportato in
Catasto Edilizio Urbano alla partita N. 1906 del Comune di BR ..

.....
Foglio 53 .. particella 183 .. sub. 24 .. Rendita 2489 ..
categoria A/3 .. classe 3 ..

CONFINANTI APPARTAMENTO

NORD Via S. M. Ausiliatrice ..
EST Alloggio Int. 6 e Varco Scala ..
SUD Via Grupino ..
OVEST Alloggio Int. 6 scala F. ..

CONFINANTI SCANTINATO

NORD Via S. M. Ausiliatrice ..
EST Scantinato Int. 6 ..
SUD Corridoro Comune ..
OVEST Scantinato Int. H ..

PARTI ED

AREE COMUNI .. Terrazzo - Varco Scala - Deposito al piano cantine ..
AREE INDIVIDUALI .. / ..

CONFINANTI LOCALE COMUNE (mq 17,55)

NORD .. Corridoro Comune ..
EST .. Varco Scala ..
SUD .. Via Grupino ..
OVEST .. Scantinato Int. 1 ..

VISTO per la regolarità degli
elementi tecnici
IL CAPO UFFICIO
Manutenzione e Patrimonio
(Geom. Vito Savino)

Savino