


LEGENDA IMPIANTO ELETTRICO

- Contatore ENEL
- industriale
- Interruttore generale e valvola gener.
- Lampada semplice
- da parete
- deviato
- Lampada con interruttore a tempo
- Gruppo a commutatore
- Suoneria
- Interruttore semplice
- Deviatore
- Commutatore
- Presa di corrente 6 A
- 15 A
- Pulsante campanello a parete
- Pulsante a perella per luce
- Tastiera con altoparlante e microfono (Parliere elettrico)
- Citofono
- Telefono esterno a parete con pulsante altoparlante incorporato
- Presa antenna centralizzata
- Scaldacqua con interruttore e presa da 15 A

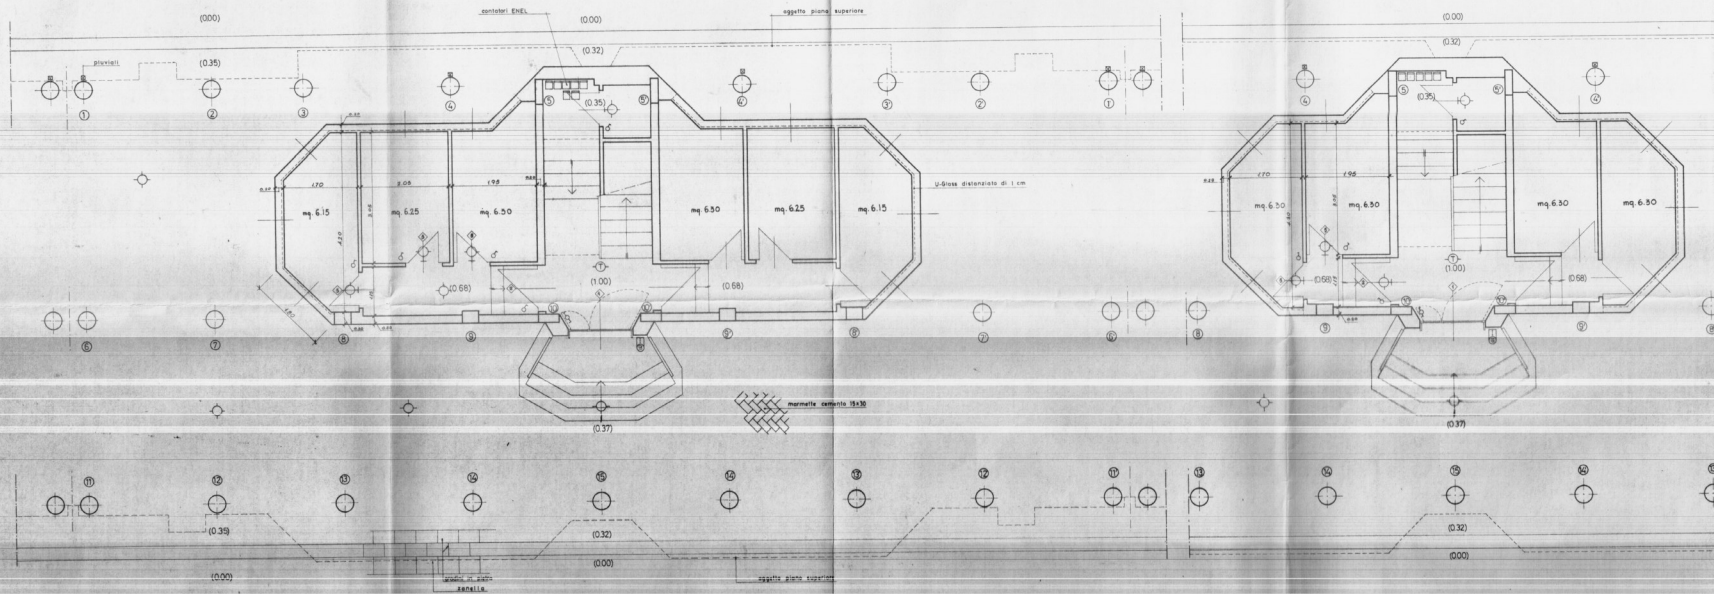

GESTIONE CASE LAVORATORI (legge 4.2.963 n. 60)		Intervento N° 194	stazione appaltante: I. A. C. P.
QUARTIERE «S. ELIA» BRINDISI Edilizia Sovvenzionata		data 17/2/1967	6
LOTTI 5 (sub. n. 10-30) e 4 EDIFICIO TIPO C IN LINEA PIANI TERRA RELATIVI AI TIPI C/1 e C/2 piani: m.p. 1:50		appalto	note
Dr. ING. IDALDO PERRETTI	EDILIZIA		
Dr. ING. FORTUNATO MARINELLI	EDILIZIA		
Dr. ING. CORRADO TRAVAGLINI	EDILIZIA		
Dr. ING. FRANCESCO D'AMONDO	STRUTTURE		
Dr. ING. N. FRANCESCHI	OPERE		
Dr. ING. LEONARDO POLI	PROGRAMMAZIONE		
I. A. C. P.	DIREZIONE LAVORI		