


Lotto n. 9 Quartiere C.E.P. - Brindisi
Fabbricato n. 1 disegno primo piano
Tav. n. 4 Scala 1:50

1° Solai

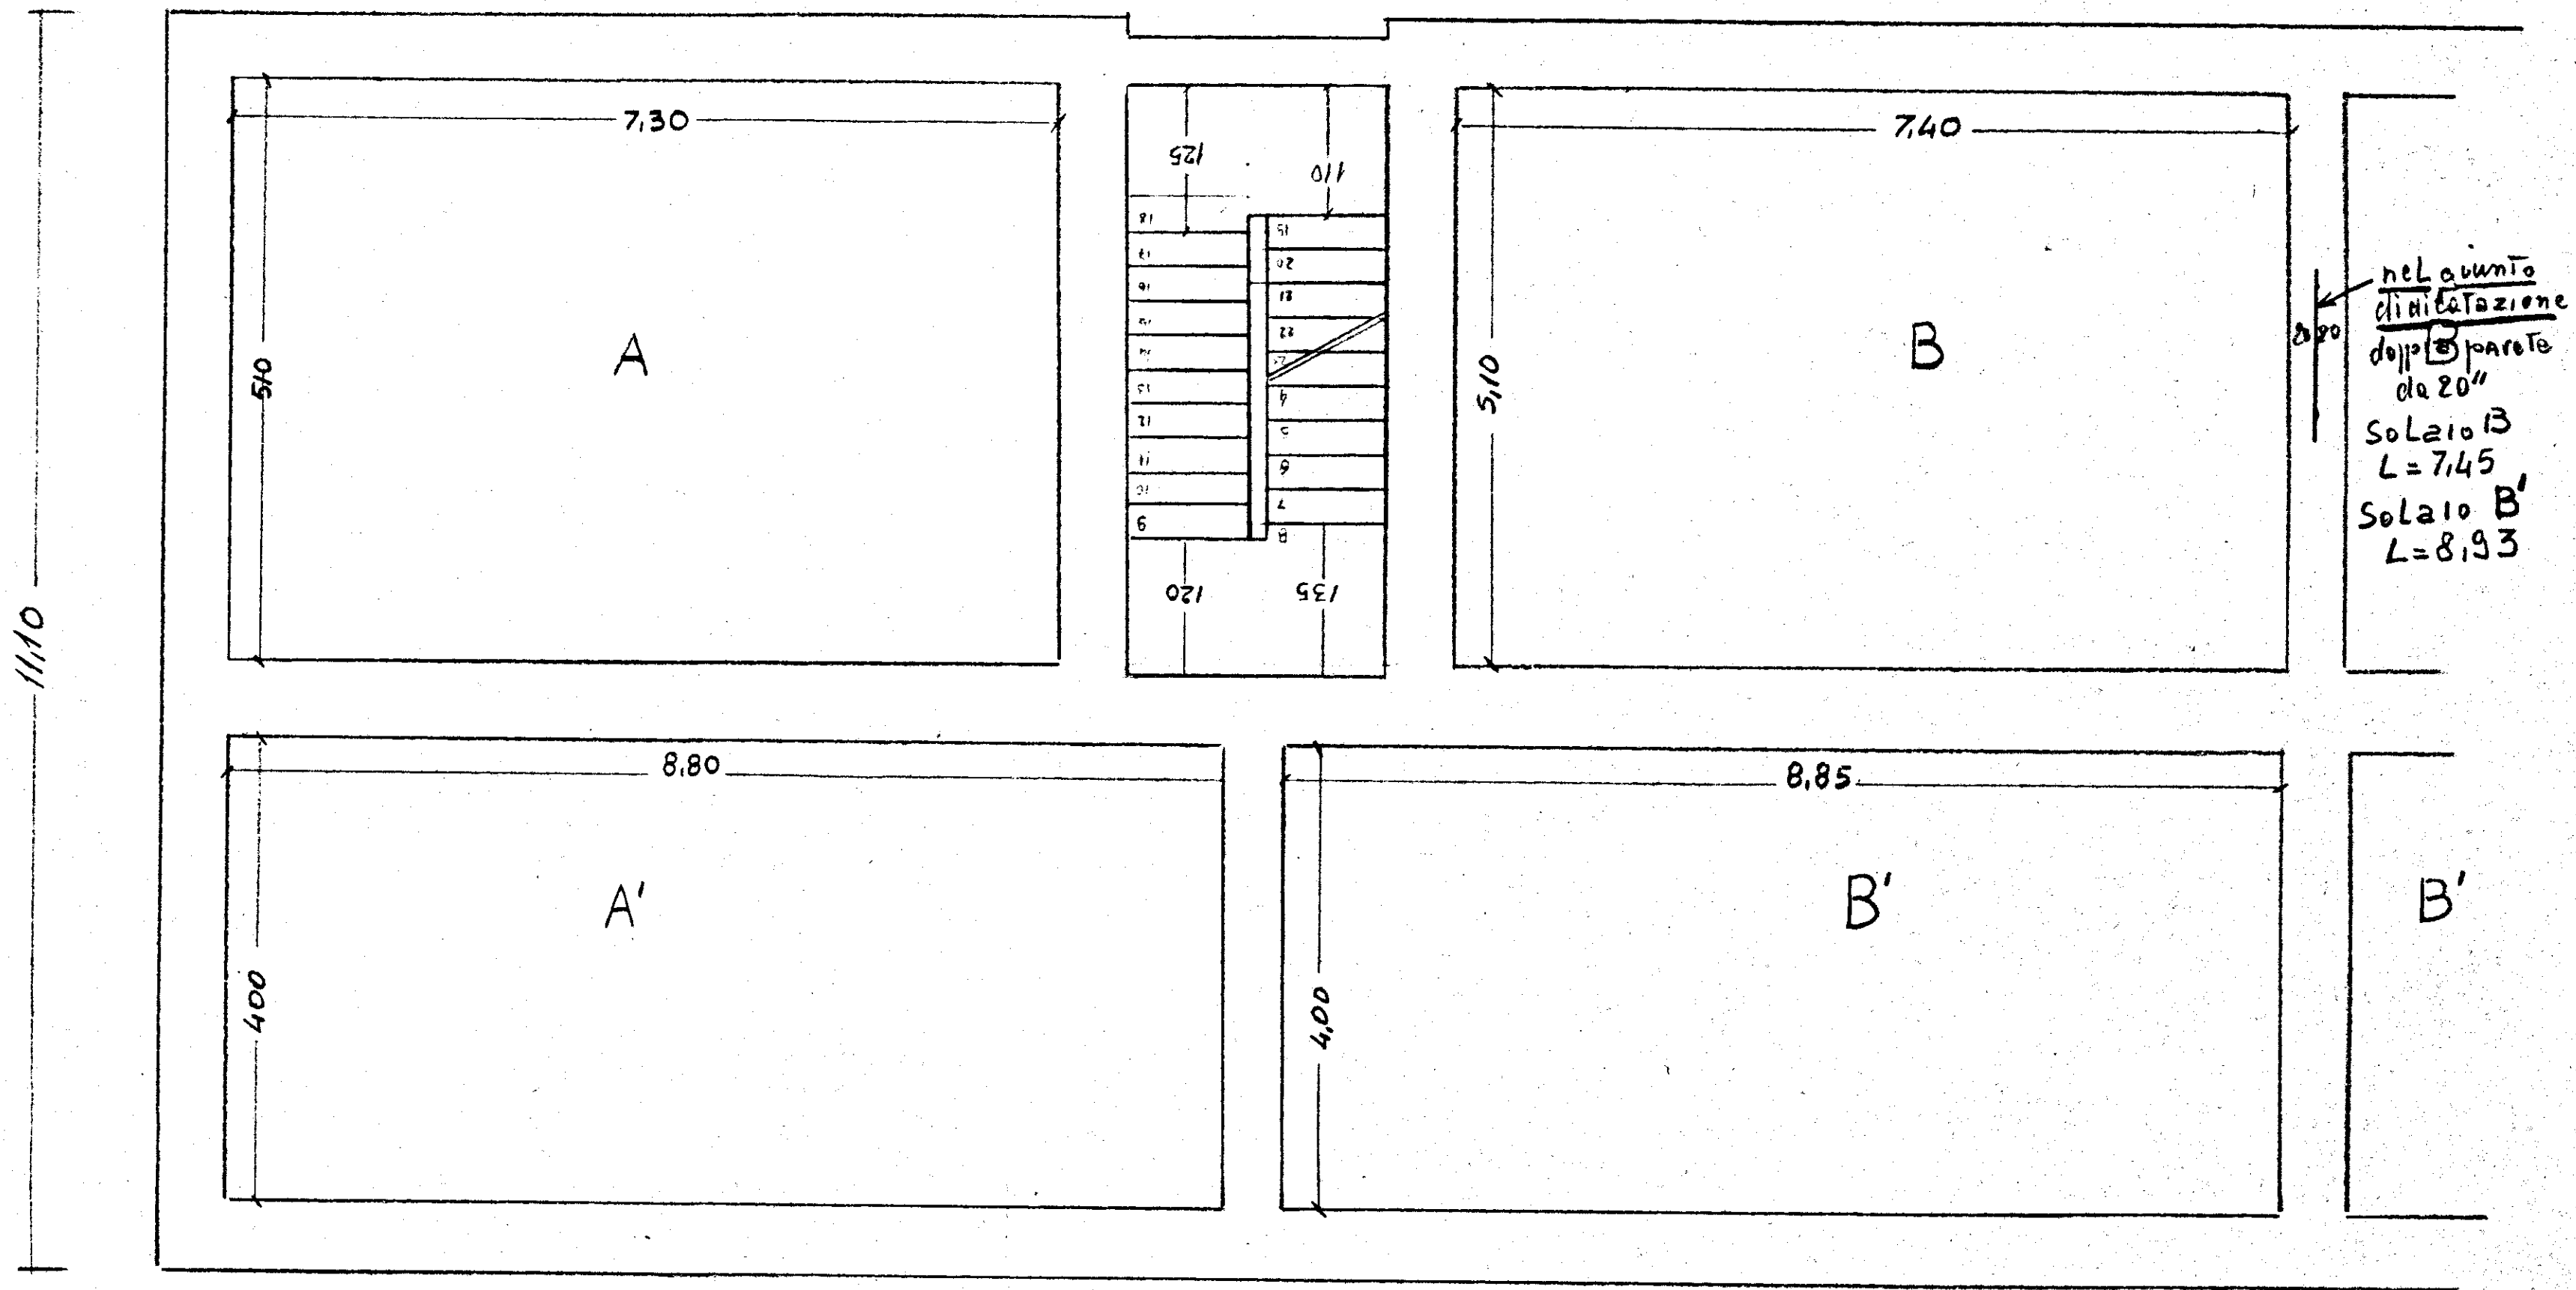

Consorzio Ravennate
delle Coop. di Produzione e Lavoro

9,70

9,40

9,40

[Handwritten signatures]