Palazzina B

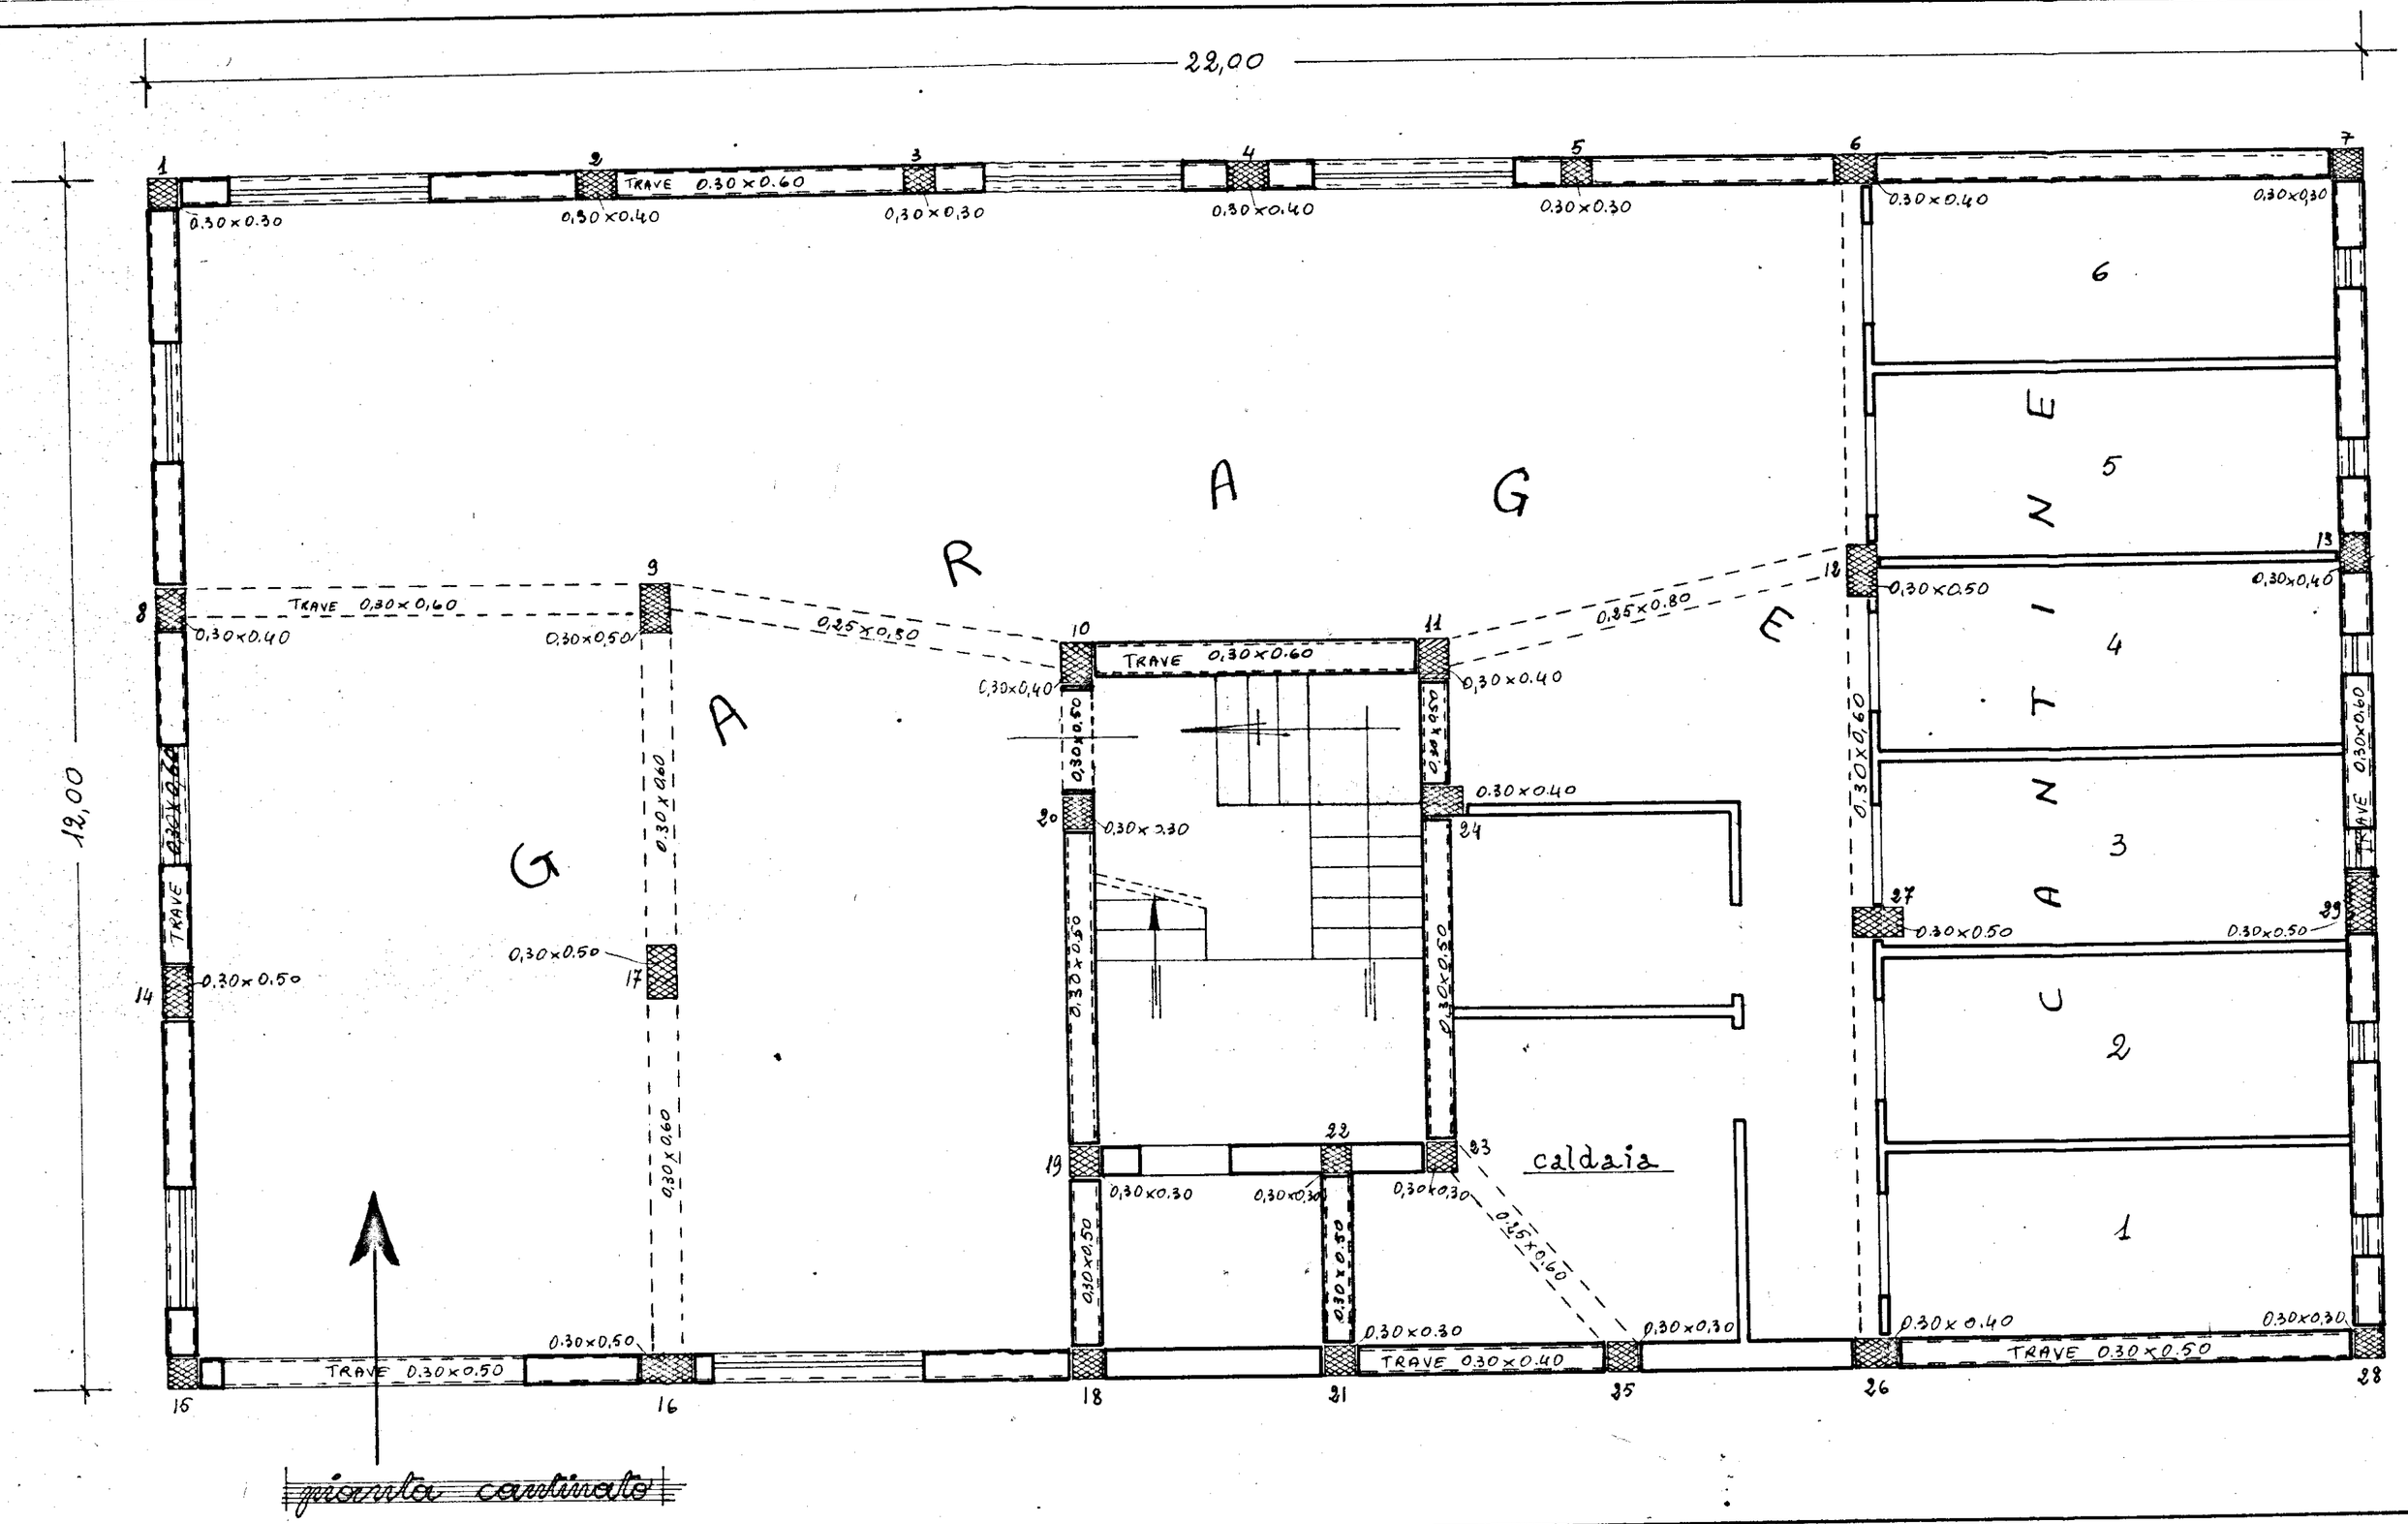
22,00
12,00
GARAGE
CANTINE
TRAVE 0.30×0.60
TRAVE 0,30×0,60
TRAVE 0.30×0.50
TRAVE 0.30×0.40
TRAVE 0.30×0.60
0.30×0.30
0,30×0.40
0,30×0,30
0.30×0.40
0.30×0.30
0.30×0.40
0.30×0.40
0,30×0,30
0,30×0,40
0.30×0.50
0,30×0.50
0,25×0,80
0,25×0,80
0,30×0,60
0,30×0,60
0.30×0.50
0,30×0.50
0,30×0.50
0,30×0.50
0,30×0.50
0,30×0.50
0,30×0.50
0,30×0.50
0,30×0.50
0,30×0.50
0,30×0.50
0,30×0.50
0,30×0.50
0,30×0.50
0,30×0.50
0,30×0.30
0,30×0,30
0,30×0,30
0,30×0,30
0,35×0,60
0.30×0.30
0,30×0,30
0.30×0.40
0,30×0,30
caldaia
6
5
4
3
2
1
pianta cantinato