CASE PER LAVORATORI IN BRINDISI - 3° LOTTO CEP - CAMT. 13336

PIANTA : RETE FOGNANTE ESTERNA - Scavo e Tubazione

FABBR.to sc. 1:200 MARCIAP. sc. 1:100
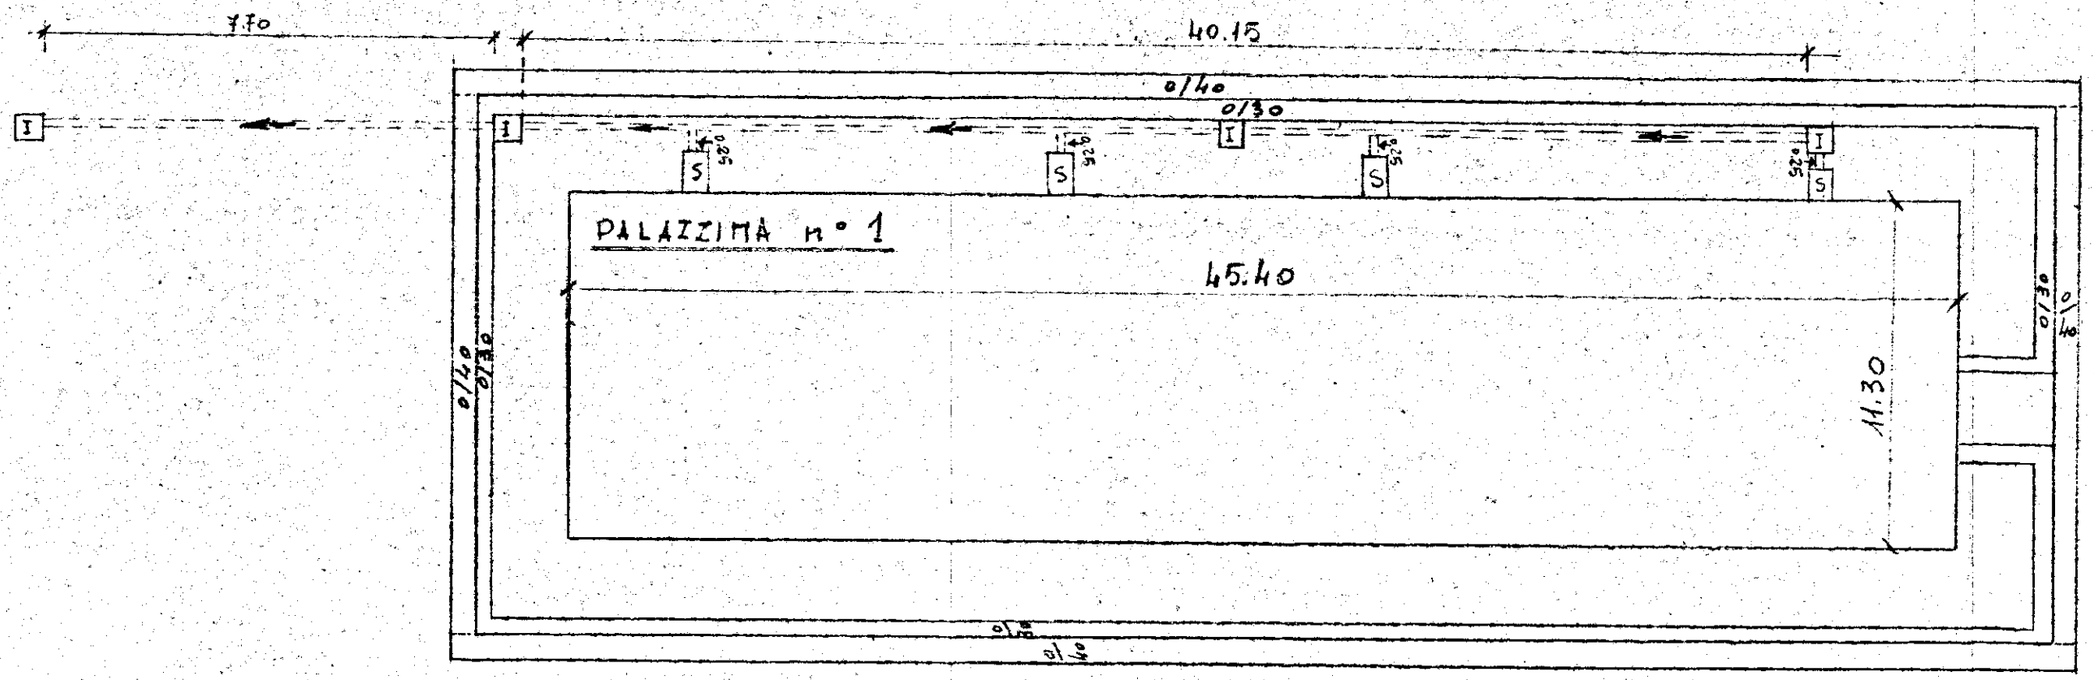
tubi eternit ϕ 150