
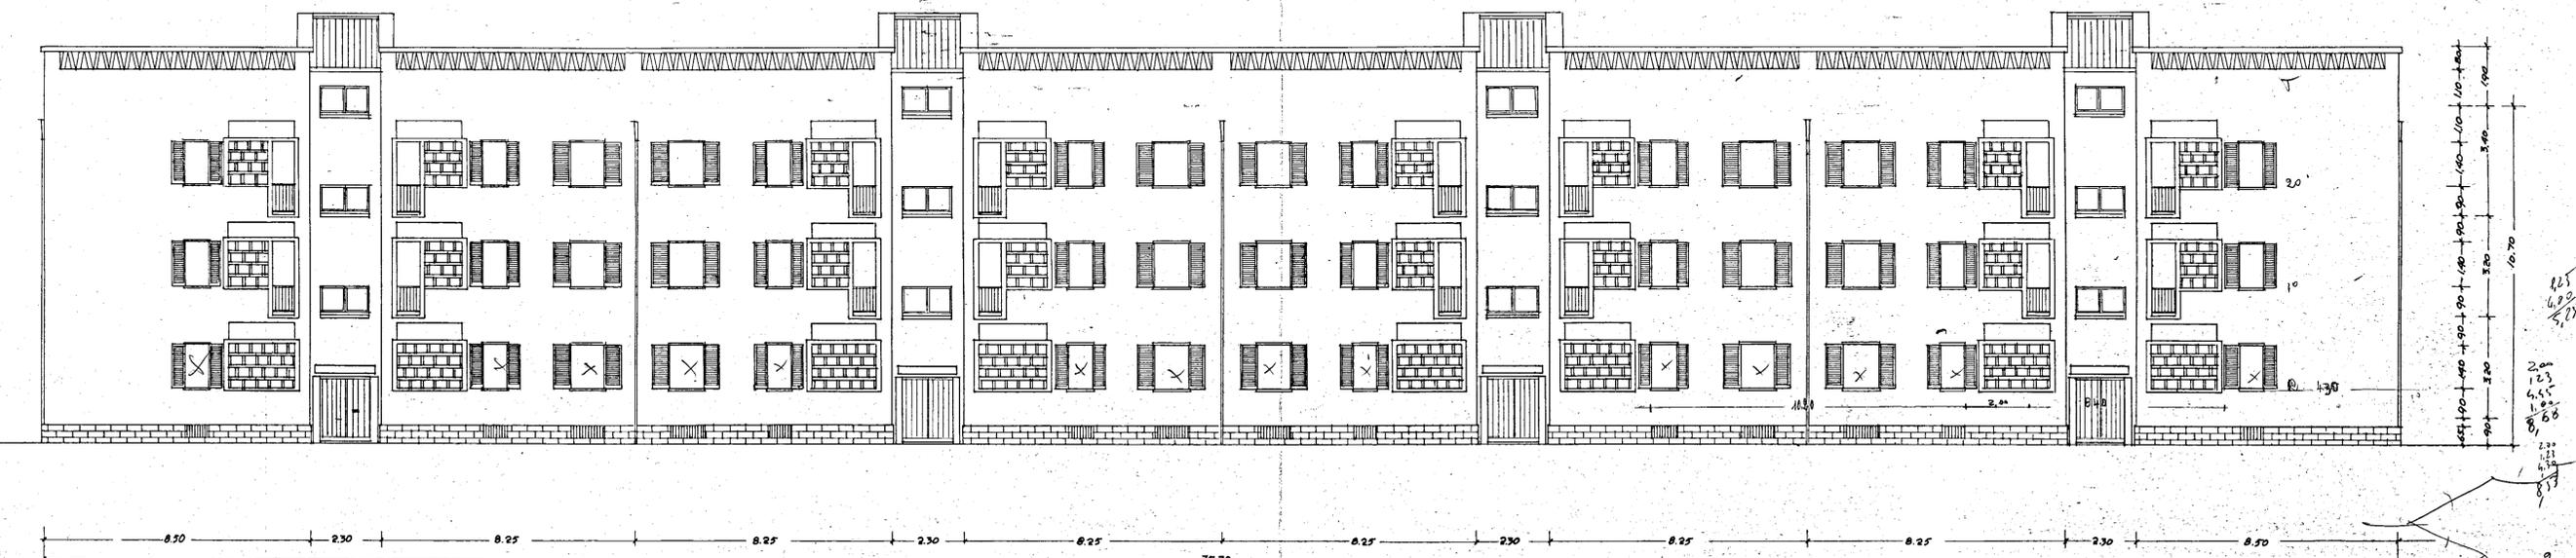



A 74	C. E. P. B BINDISI	
	QUARTIERE COORDINATO RIONE " PARADISO "	
	I.A.C.P. (400)	PROGETTO ESECUTIVO
	DIS. N° 177-178-179	RAPP. 1:100
LOTTO N° 9	PROSPETTI A NORD-EST A SUD-OVEST E TERRATE	10-4-1958
EDIFICIO N° 1	GRUPPO ARCH. AMENDOLA - ROMA -	20-5-1958

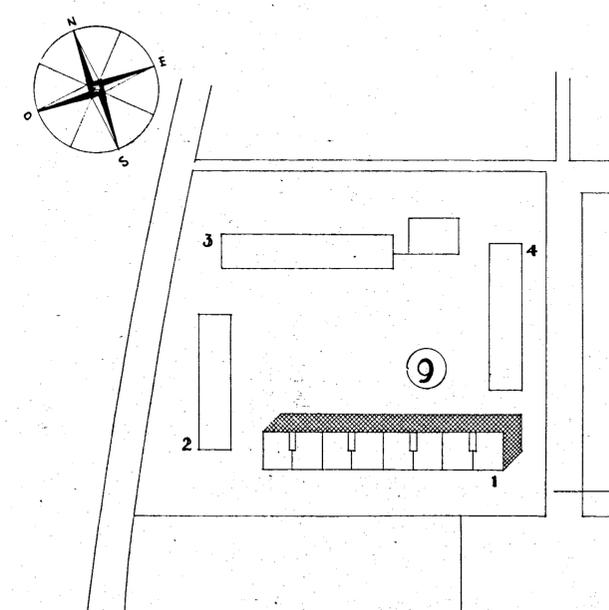


DIS. N° 178  
PROSPETTO A NORD-EST  
RAPP. 1:100

10.30  
1.30  
19.60

PROGETTISTI:  
 ARCH. GIUSEPPE AMENDOLA - CAPO GRUPPO  
 " MARIA TERESA SARNO  
 " CECILIA VARETTI  
 " LUIGI CREMONA  
 " ALDO VILLANI

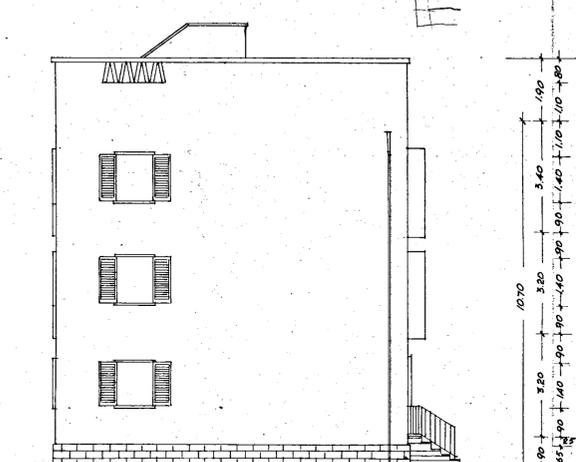

DIS. N° 177 BIS  
PROSPETTO A SUD-EST E NORD-OVEST.  
RAPP. 1:100

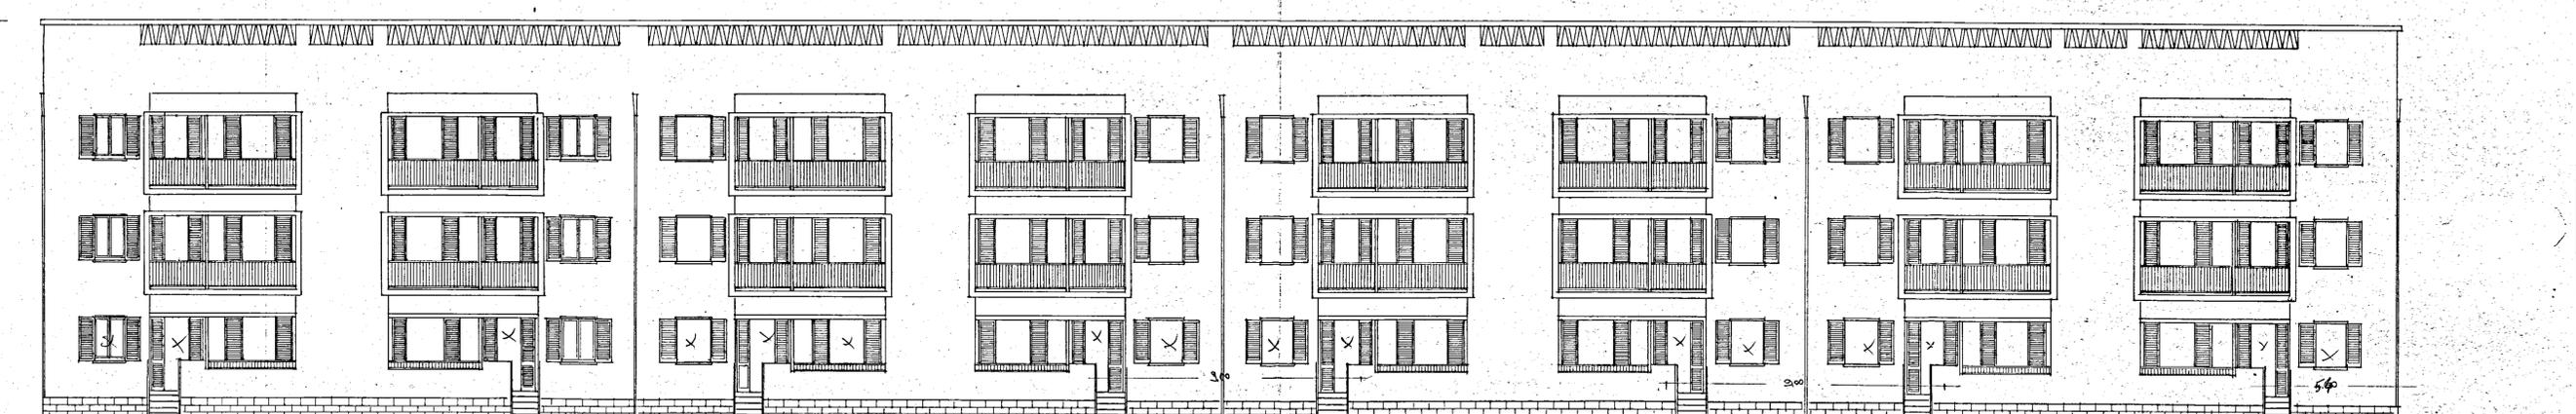

DIS. N° 177  
PROSPETTO A SUD-OVEST  
RAPP. 1:100